

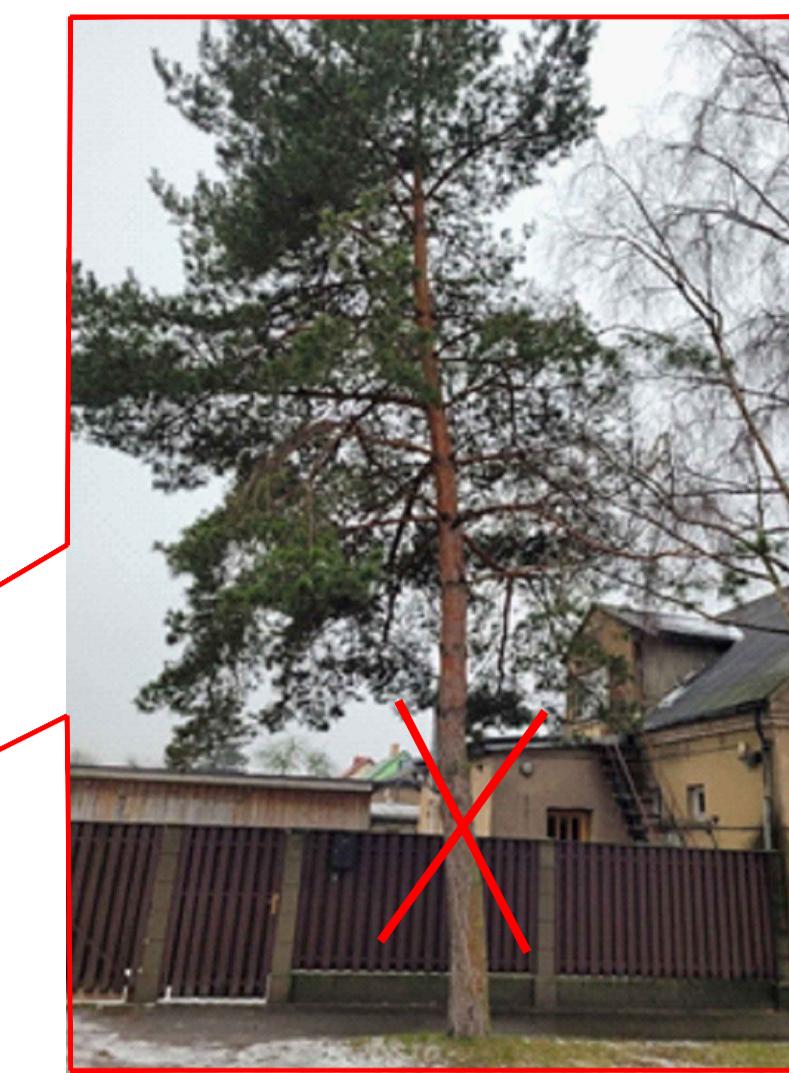


# KOKU CIRŠANAS PUBLISKĀ APSPRIEŠANA.

Pīlu ielas, Amatas un Ezera ielu posmu pārbūve Liepājā  
(kad.apz.17000370264, 17000410805)

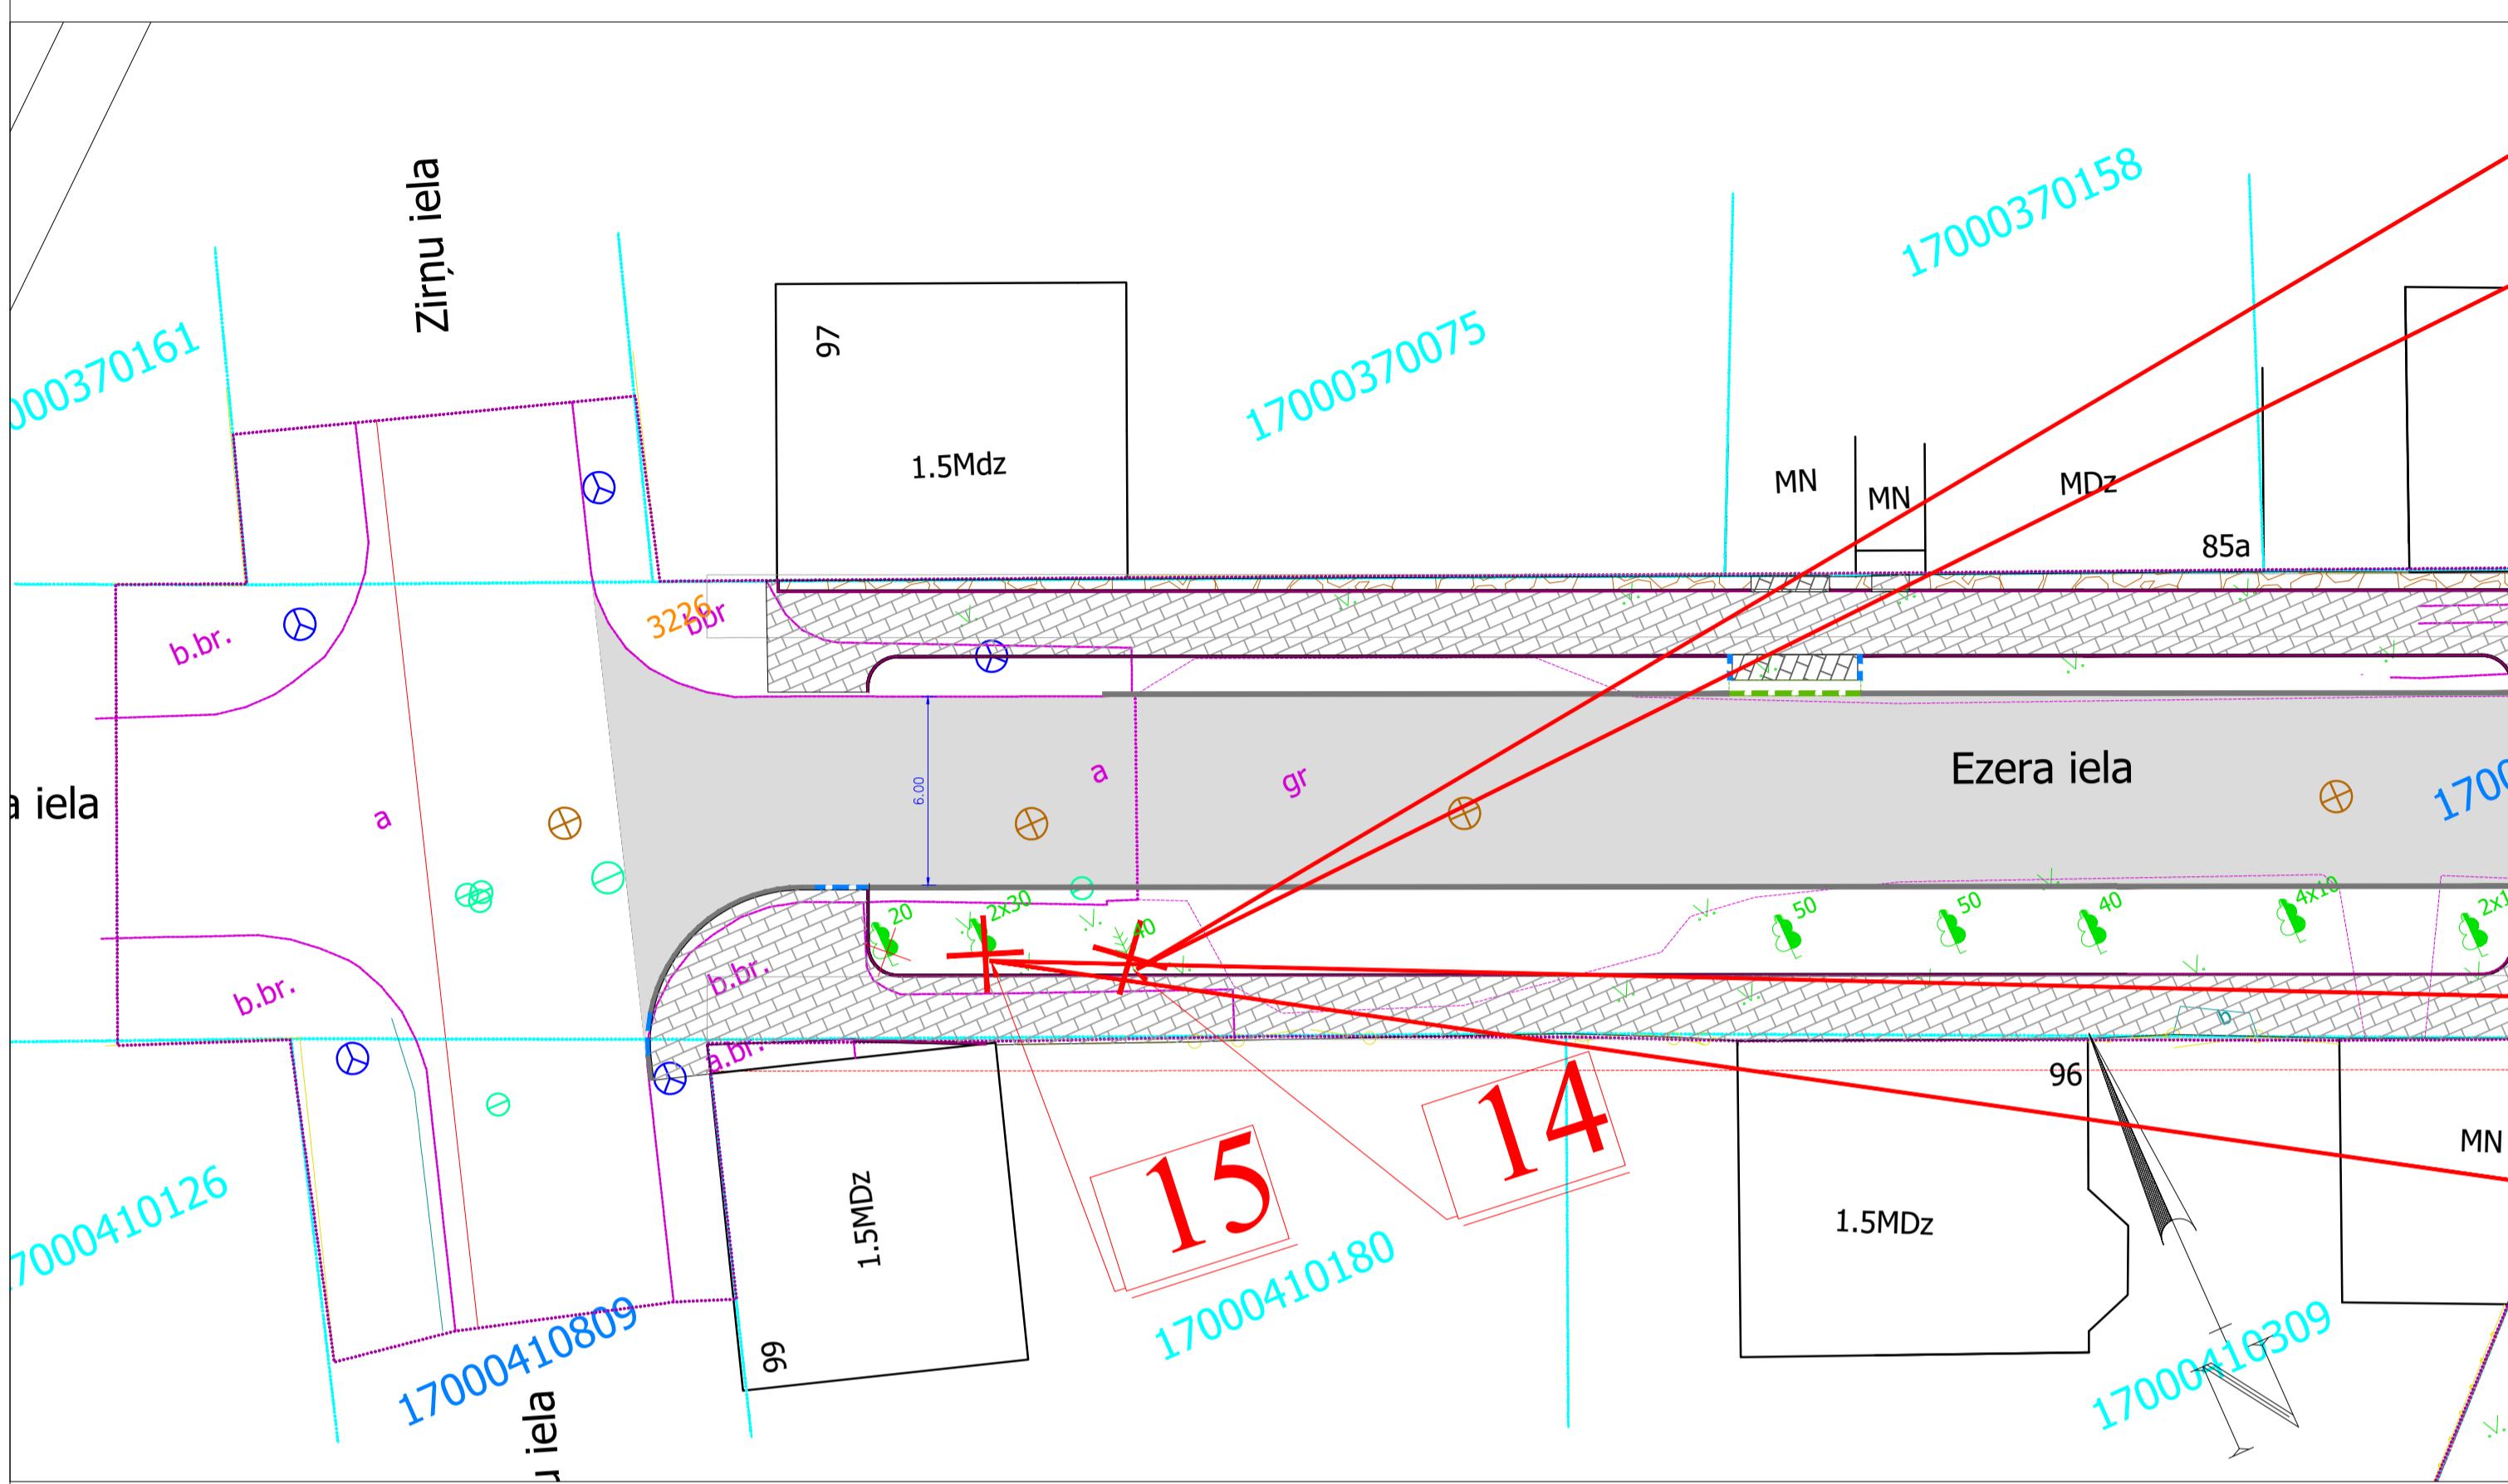

koks nr.14

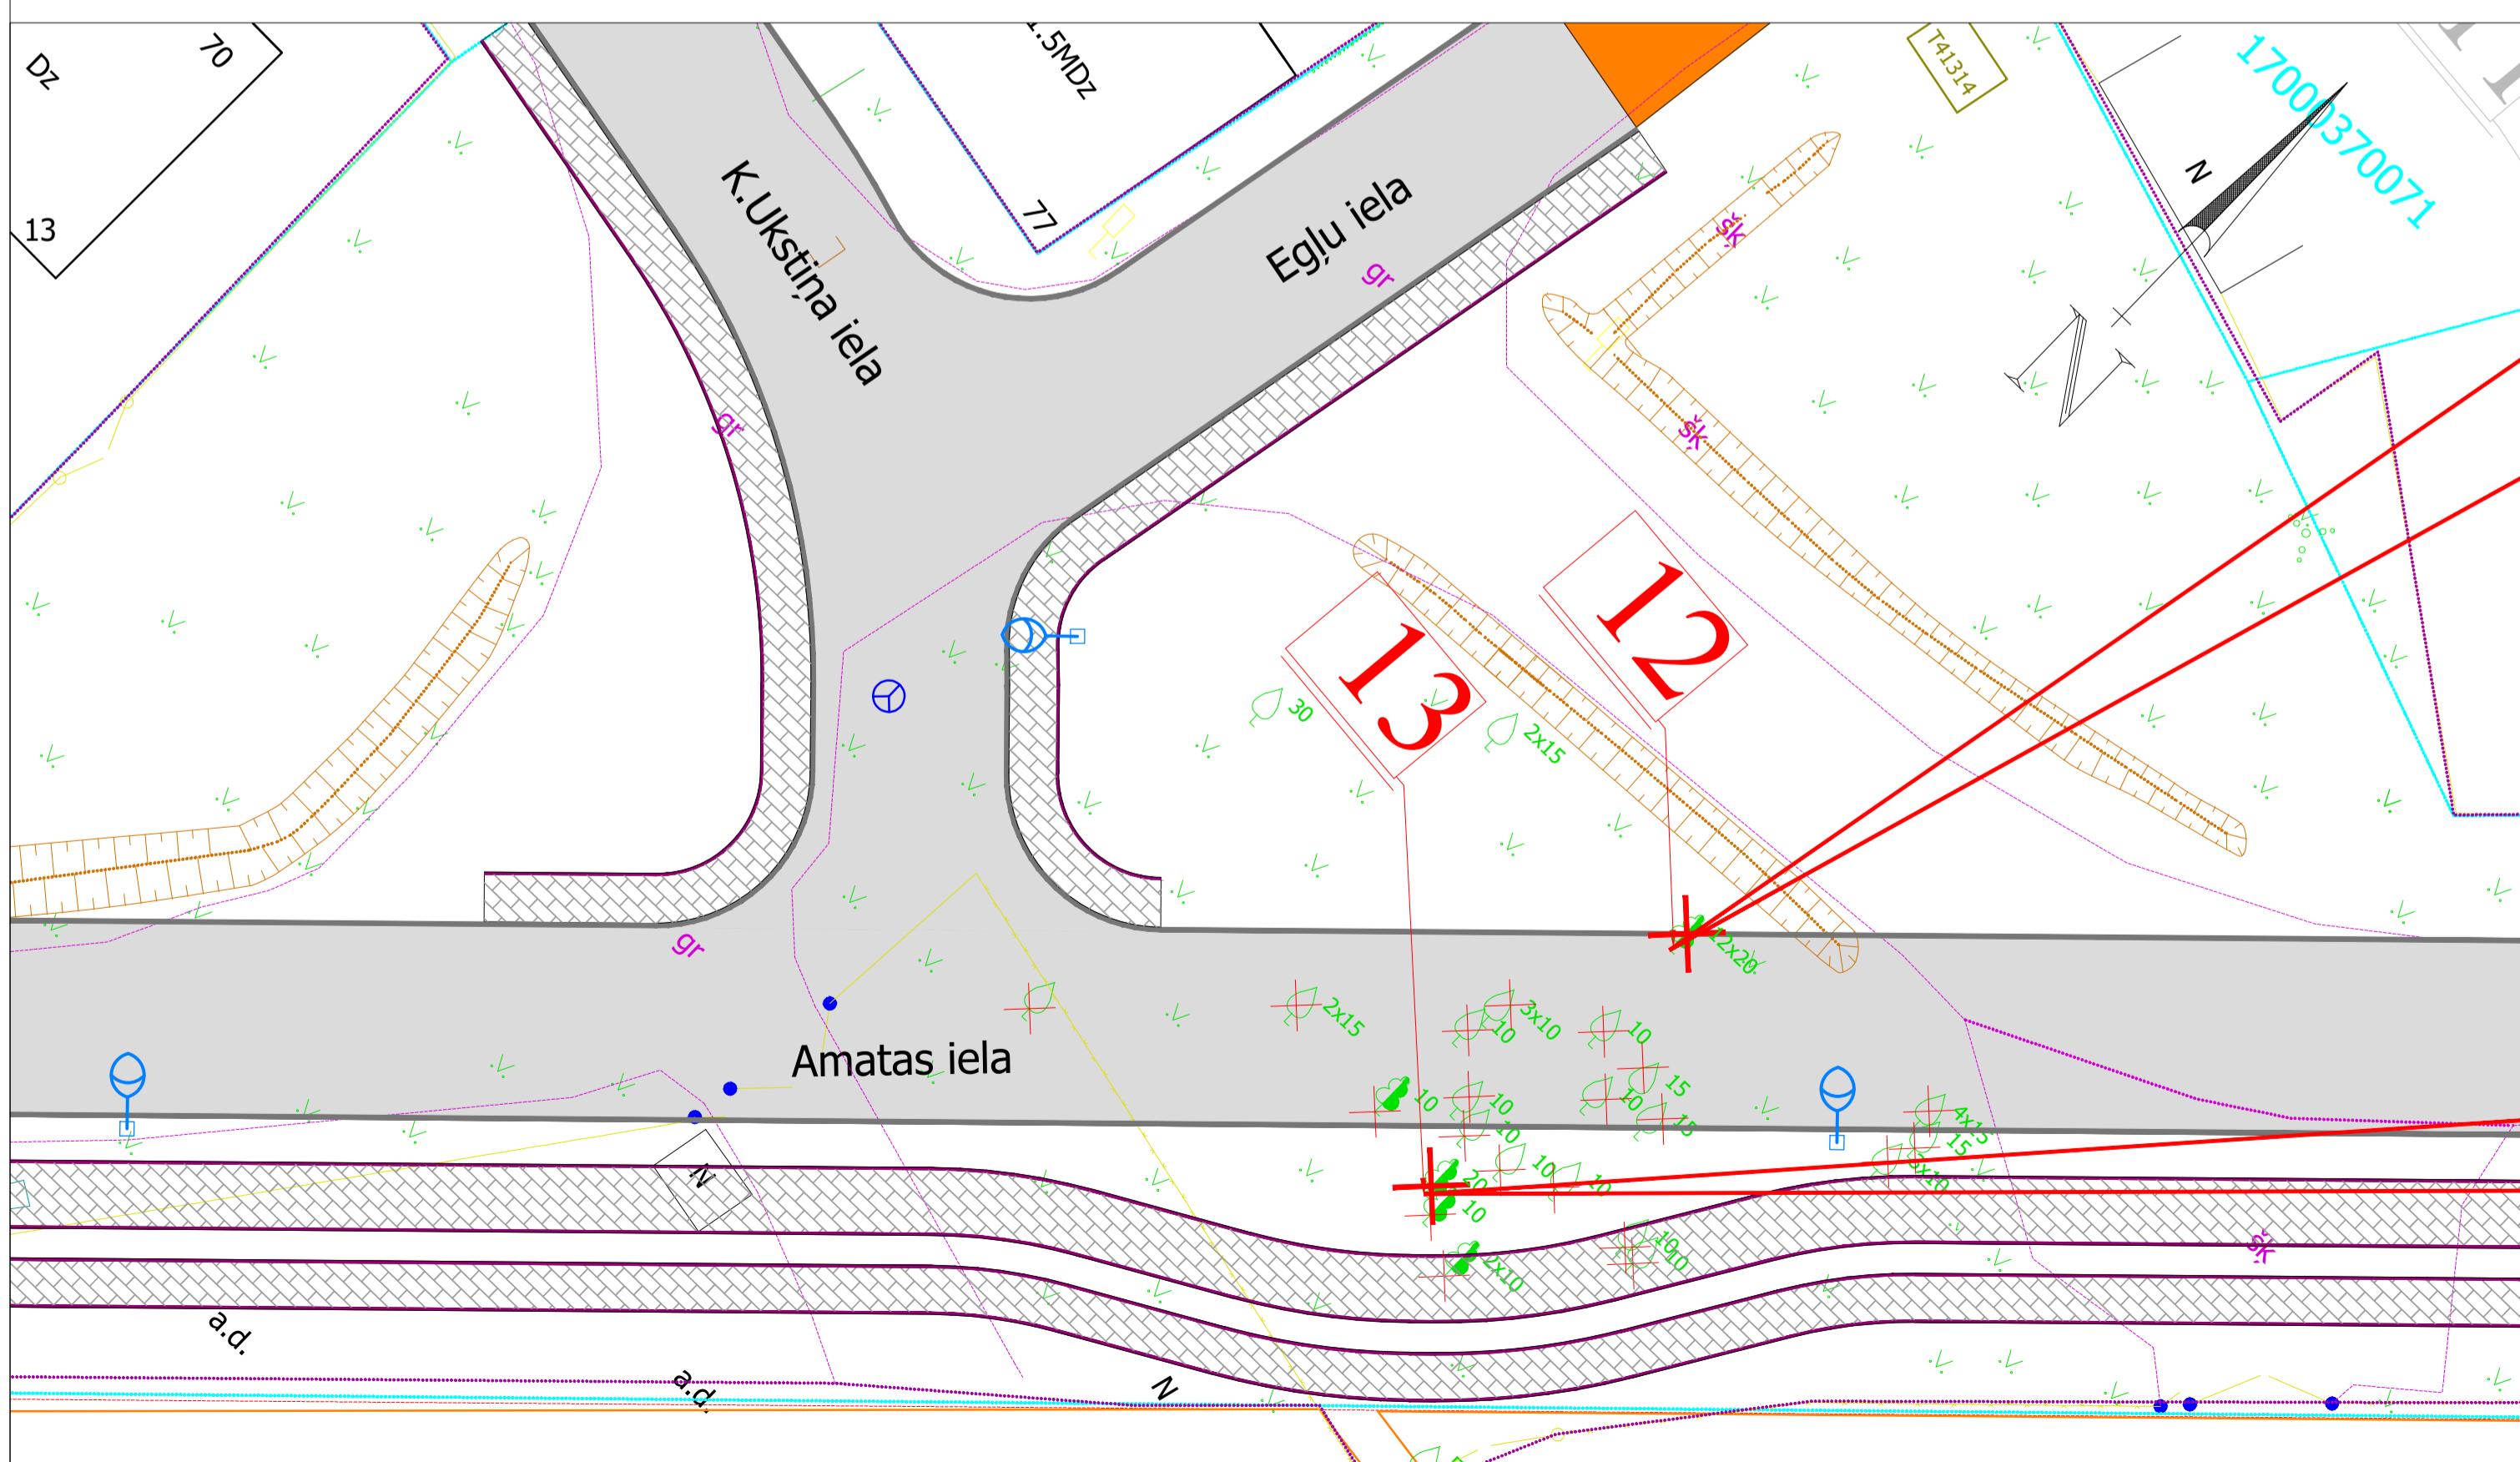

koks nr.15



koks nr.12



koks nr.13

## OBJEKTS:

Pīlu ielas, Amatas un Ezera ielu posmu pārbūve Liepājā

## INFORMĀCIJA:

Adrese: Amatas iela, kad apz. 17000370264, Ezera iela, kad apz. 17000410805

Zemes īpašnieks: Liepājas valstspilsētas pašvaldība

Koku ciršanas ierosinātājs: Liepājas valstspilsētas pašvaldības administrācija, reģ. Nr.90000063185, Rožu iela 6, Liepāja, tālr.+371 63404750.

Koku ciršanas ierosinātāja pilnvarotā persona: Liepājas pilsētas pašvaldības iestāde "Komunālā pārvalde", NMR kods 90010879256, Uliha iela 44, Liepāja, tālr. +371 63480965.

Projekta izstrādātājs: SIA "VCI", reģ.nr. 44103041198, Aveļu iela 1, Iķķīle, Ogres nov., LV 5052.

## PUBLISKĀS APSPRIEŠANAS LAIKS:

no 2023.gada 7.marta līdz 2023.gada 16.martam.

Publiskās apspriešanas anketas pieejamas interneta vietnē [www.liepaja.lv](http://www.liepaja.lv) vai Liepājas pilsētas pašvaldības iestāžu administratīvās ēkas apmeklētāju pieņemšanas centrā, Peldu ielā 5, Liepāja.

## KOKU CIRŠANAS IEMESES UN PLĀNOTĀ BŪVNIECĪBA:

Būvprojekta "Pīlu ielas, Amatas un Ezera ielu posmu pārbūve Liepājā" ietvaros paredzēta – asfaltbetona seguma brauktuves 6,00m platumā izbūve, betona bruņa seguma ietves un veloceļa 1,40m-2,50m platumā izbūve, ūdensvada, lietus un sadzīves kanalizācijas izbūve, apgaismojuma pārceļšana.

Būvprojekta realizācijas rezultātā iela tiks pārbūvēta tai paredzētajā pašvaldībai piederošā zemesgabalā, paaugstināta satiksmes drošība, uzlabots braukšanas apstākļu komforta līmenis un labiekārtojums ielas teritorijā.

Projekta ietvaros paredzēts nocirst 4 kokus, kuru diametrs ir sasniedzis vismaz 20 cm un kuri traucē brauktuves un ietves izbūvei. Paredzēts nocirst trauslo vitolu (Nr.12), divus āra bērzus (Nr.13, Nr.15) un vienu parasto priedi (Nr.14).

Likvidējamo koku (d>20cm) saraksts

Koka numurs plānā	Koka suga	Diamets, cm	Apraksts
12	Trauslais vītolis	26/29/41/59/20/24/28	Nocērtams projekta realizācijai, traucē brauktuves izbūvei. Vītolis dalās vairākās asīs. Viens no koka asīm beržas gar laternu.
13	Āra bērzs	23	Nocērtams projekta realizācijai, traucē ietves izbūvei. Bērzs labā stāvoklī, Blakus kokam aug vēl divi bērzi 15/13 un 13cm diametrā.. Plānotie darbi tiks veikti pārāk tuvu koka zonai, lai darbu veikšana neatstātu būtiskas sekas uz koka veselības stāvokli un augšanas apstākļiem.
15	Āra bērzs	29	Nocērtams projekta realizācijai, traucē ietves izbūvei. Bērzs labā stāvoklī, bez redzamiem bojājumiem, 10cm augstumā dalās divās asīs. Plānotie darbi tiks veikti pārāk tuvu koka zonai, lai darbu veikšana neatstātu būtiskas sekas uz koka veselības stāvokli un augšanas apstākļiem.
14	Parastā priede	33	Nocērtams projekta realizācijai, traucē ietves izbūvei. Priede ir labā stāvoklī, bez redzamiem bojājumiem. Plānotie darbi tiks veikti pārāk tuvu koka zonai, lai darbu veikšana neatstātu būtiskas sekas uz koka veselības stāvokli un augšanas apstākļiem.

### Piegemtie apzīmējumi:

Assfaltbetona seguma brauktuvei.		Nocērtamie koki par kuriem organizēta publiskā apspriešana par koku ciršanu
Betona bruņa seguma brauktuvei		Citi nocērtamie koki
Grants seguma brauktuvei		
Betona bruņa seguma ietvei		
Ietves betona apmalei		
Nobrauktuves bloki		Pārcejamās laternas

