


KOKU CIRŠANAS PUBLISKĀ APSPRIEŠANA

BŪVNICĪBAS IECERES DOKUMENTĀCIJAS NOSAUKUMS: **Iebrauktuves izbūve posmā no Lauku ielas līdz Lauku ielai 29, Liepājā**
BŪVNICĪBAS/KOKA CIRŠANAS IEROSINĀTĀJS: Liepājas valstspilsētas pašvaldība, reģ. Nr.: 90000063185, adrese: Rožu iela 6, Liepāja, LV-3401, tālr.: +371 63404750
IEROSINĀTĀJA PILNVAROTĀ PERSONA: LPPI "Komunālā pārvalde", NMR kods: 90010879256, adrese: Uliha iela 44, Liepāja, LV-3401, tālr.: +371 63480965
BŪVNICĪBAS IECERES DOKUMENTĀCIJAS IZSTRĀDĀTĀJS: SIA "Evolution Road", Kalnciema iela 95A-29, Rīga, LV-1046


TOPOGRĀFISKAIS PLĀNS AR PROJEKTĒTO SITUĀCIJU M 1:250

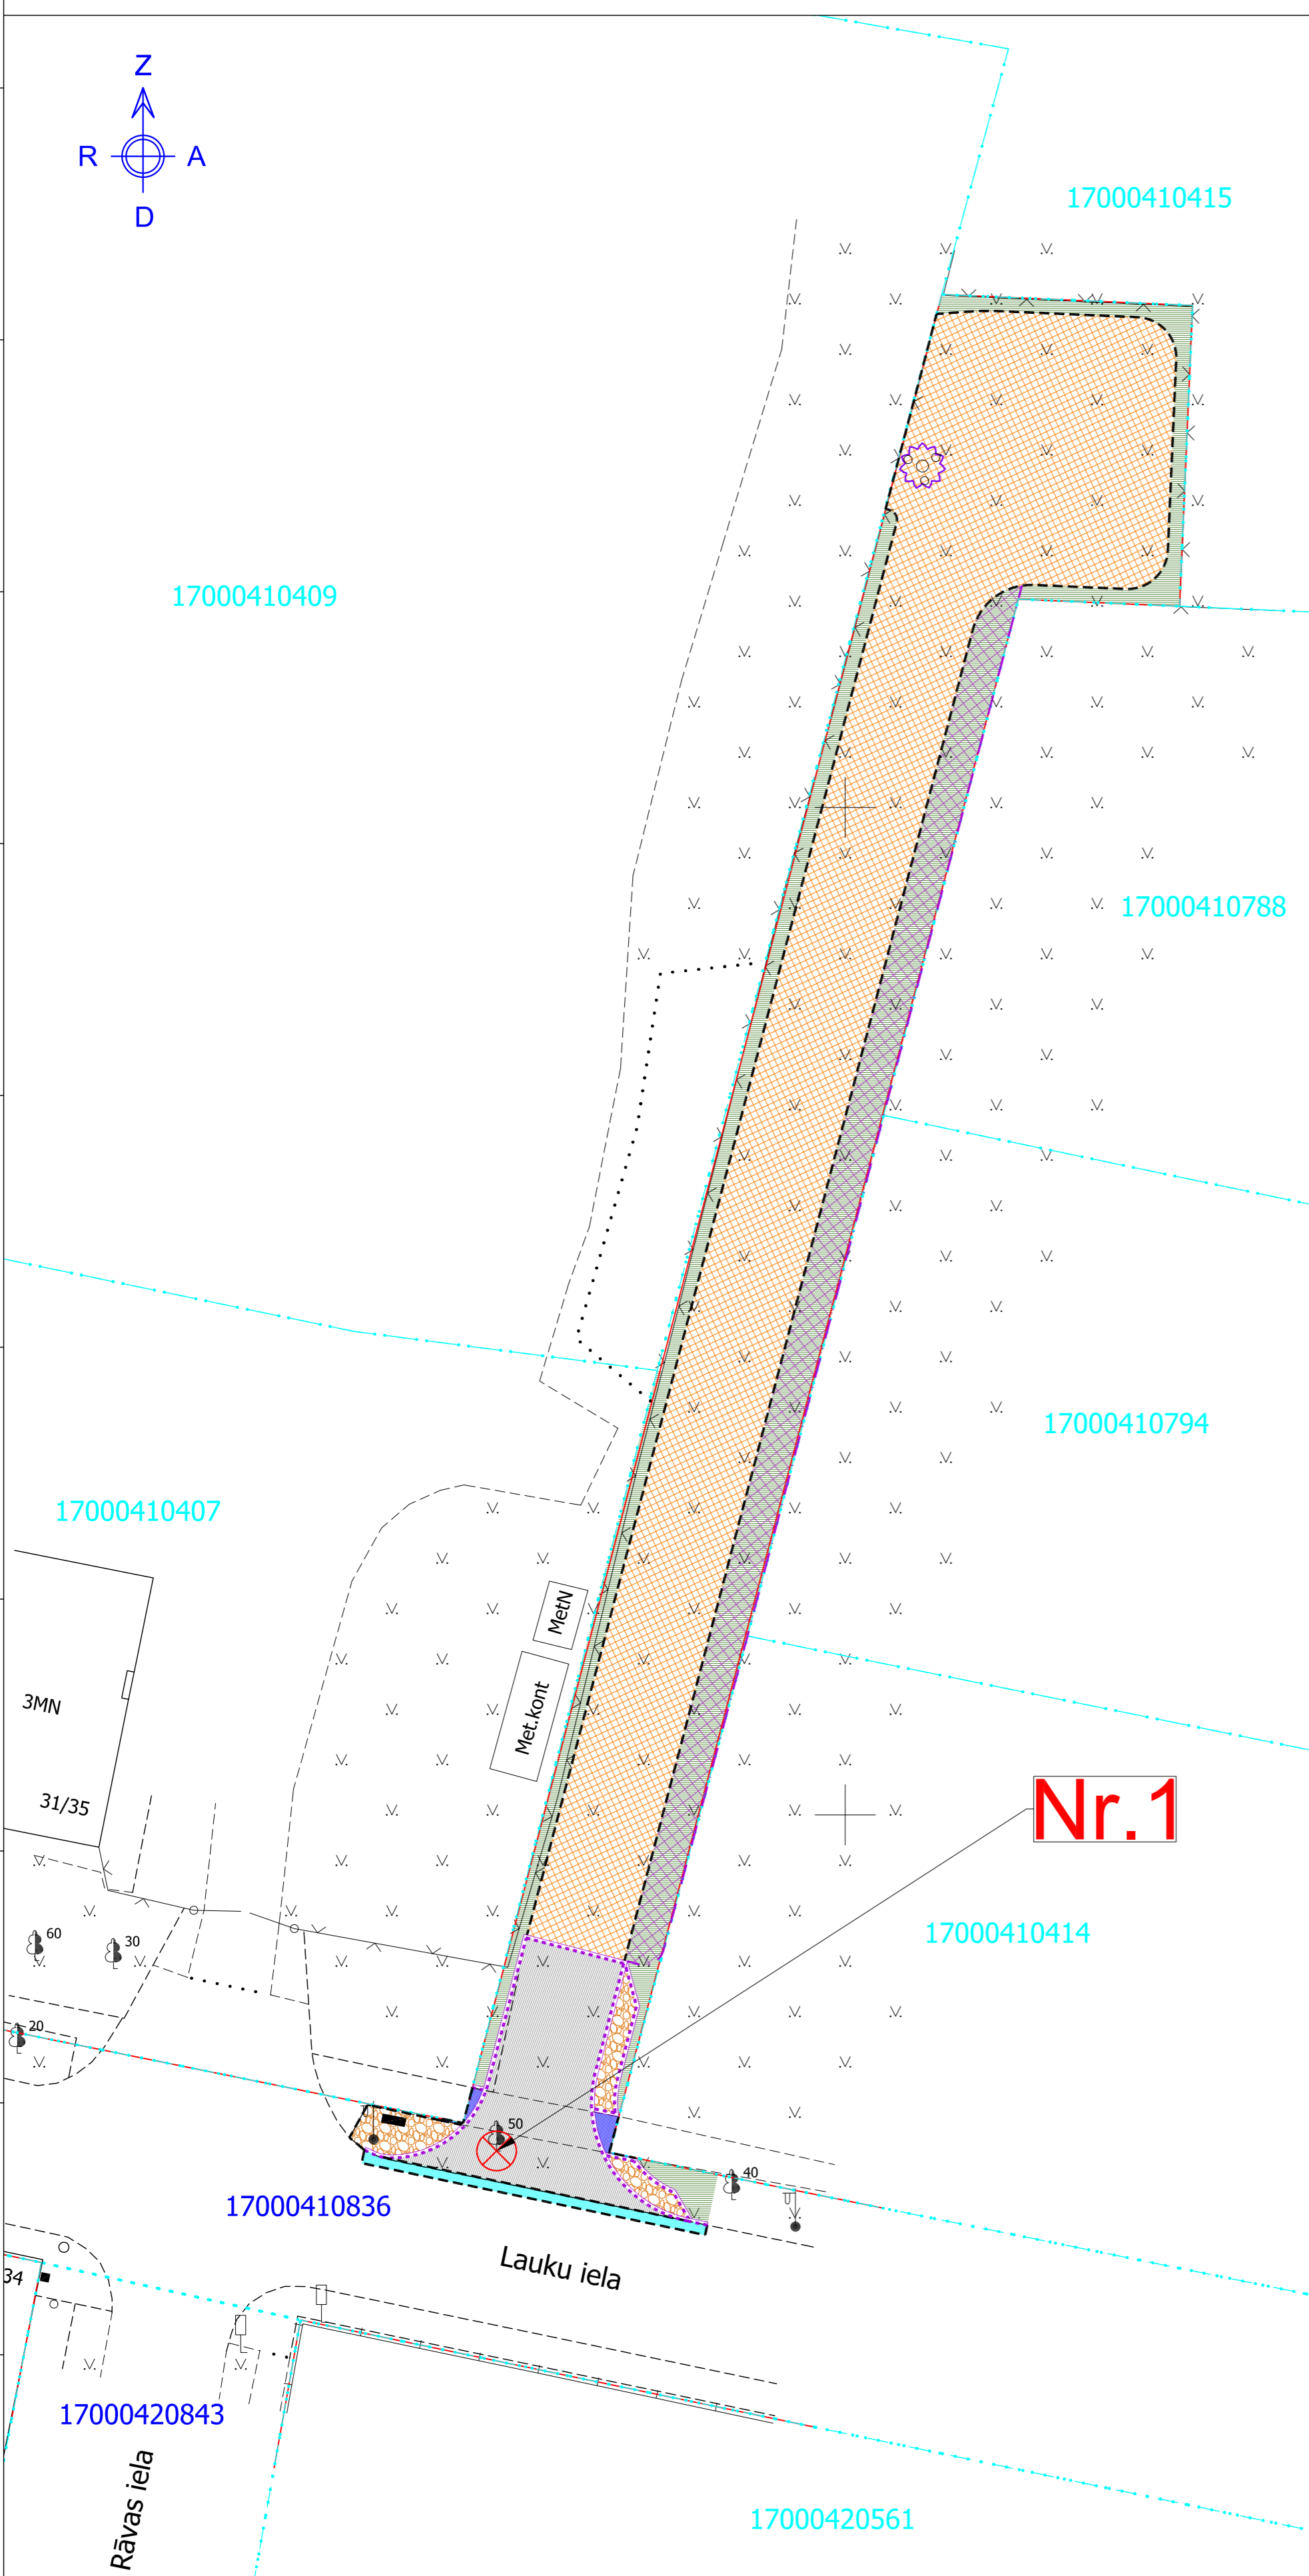

APZĪMĒJUMI:

- | | |
|--|--|
| | Asfaltbetona seguma konstrukcija brauktuvei |
| | Nesaisītu minerālmateriālu segums brauktuvei |
| | Dabīgā akmens bruģa segums brauktuves paplašinājumam |
| | Brauktuves asfaltbetona seguma remontzona |
| | Ietves asfaltbetona seguma remontzona |
| | Ar augu zemi un daudzgadīgu zālāju atjaunojama zaļā zona |
| | Proj. segumu robeža |
| | Proj. betona ceļa apmale |
| | Likvidējams krūms |
| | Likvidējamais koks |

Nr.1

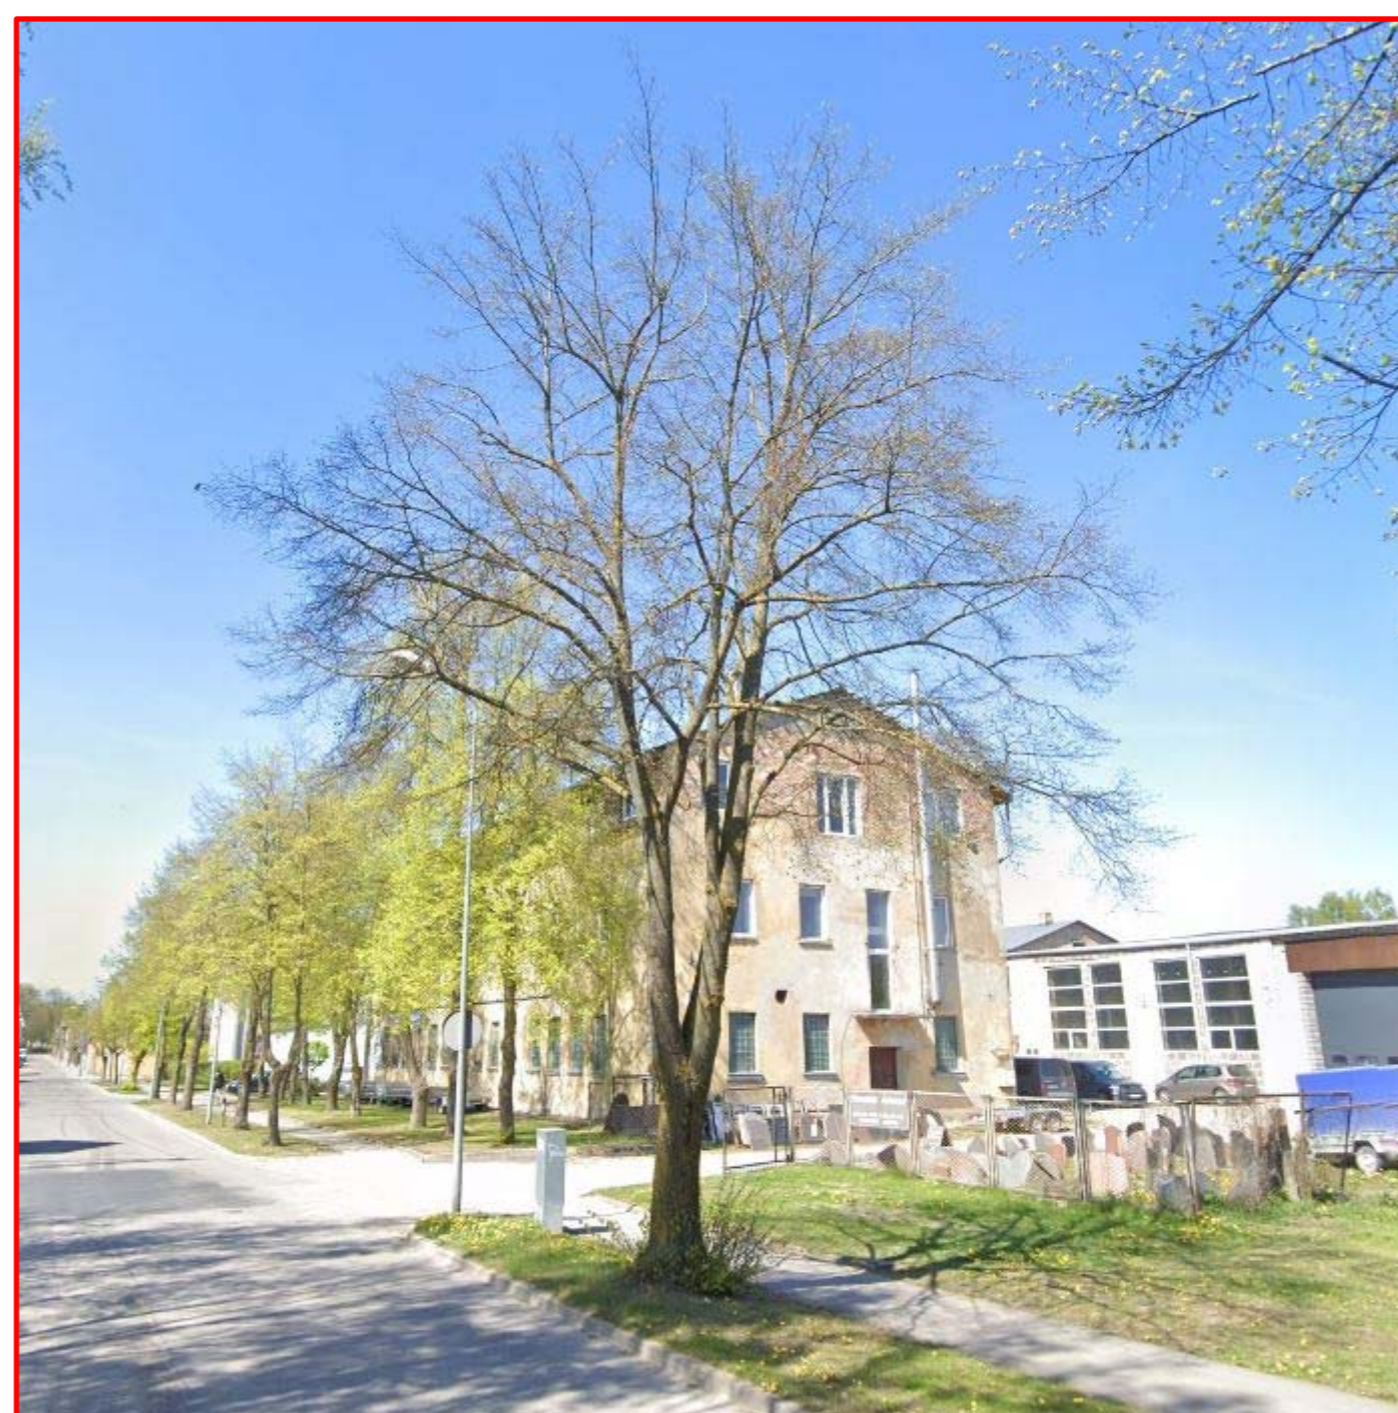

KOKU CIRŠANAS PAMATOJUMS

Projekta risinājums paredz:

- Ietves/iebrauktuves izbūvi posmā no Lauku ielas līdz Lauku ielai 29. Brauktuves platums 5.00m.

Publiskā apspriešana tiek rīkota par augstāk attēlā uzrādītā viena koka nociršanu:

- Nr.1 - liepa, diametrs 0.50m, stumbra apkārtmērs 1.30m augstumā no sakņu kakla 1.48m. Koks aug nedaudz slīpi austrumu virzienā. Koks ir labā stāvoklī bez redzamām bojājuma pazīmēm. Koka nociršana nepieciešama, lai būtu iespējams izbūvēt ielu/iebrauktuvi ielas kadastra robežās.

KOKU CIRŠANAS IEROSINĀTĀJS

Ierosinātājs: Liepājas valstspilsētas pašvaldība, reģ. Nr.: 90000063185, adrese: Rožu iela 6, Liepāja, LV-3401, tālr.: +371 63404750;

Ierosinātāja pilnvarotā persona: LPPI "Komunālā pārvalde", NMR kods: 90010879256, adrese: Uliha iela 44, Liepāja, LV-3401, tālr.: +371 63480965.

ATRAŠANĀS VIETA

Liepāja, Lauku iela, kadastra apzīmējuma Nr.: 1700 041 0836.

PUBLISKĀS APSPRIEŠANAS NORISES LAIKS

No 2023. gada 31.oktobra līdz 2023. gada 6.novembrim.

INFORMĀCIJA

Publiskās apspriešanas aptaujas anketas pieejamas interneta vietnē www.liepaja.lv

vai Liepājas valstspilsētas pašvaldības iestāžu administratīvās ēkas apmeklētāju pieņemšanas centrā, Peldu ielā 5, Liepājā.