



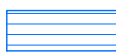


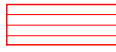





TERITORIJAS ESOŠIE IZMANTOŠANAS APROBEŽOJUMI


EKSPLUATĀCIJAS AIZSARGJOSLAS

-  AIZSARGJOSLAS TERITORIJA GAR IELU – SARKANĀ LĪNIJA (7312030100)
-  AIZSARGJOSLAS TERITORIJA GAR ELEKTRISKO TĪKLU KABEĻU LĪNIJU (7312050201), AP TRANSFORMATORU APAKŠSTACIJU (7312050500)
-  AIZSARGJOSLAS TERITORIJA GAR PAZEMES ELEKTRONISKO SAKARU TĪKLU LĪNIJU UN KABEĻU KANALIZĀCIJU (7312040100)
-  AIZSARGJOSLAS TERITORIJA GAR PAZEMES SILTUMVADU (7312060100), AP VIRSZEMES SILTUMVADU (7312060200)
-  AIZSARGJOSLAS TERITORIJA GAR ŪDENSVADU (7312010101)
-  AIZSARGJOSLAS TERITORIJA GAR PAŠTECES KANALIZĀCIJAS VADU (7312010300)
-  AIZSARGJOSLAS TERITORIJA GAR PAŠTECES LIETUS KANALIZĀCIJAS VADU, DRENU UN ATKLĀTIEM GRĀVJIEM (7312010400)

SANITĀRĀ AIZSARGJOSLA

-  PLĀNOTĀ AIZSARGJOSLAS TERITORIJA AP DZĪVNIEKU KAPSĒTU (7316090100)
-  IELU SARKANĀ LĪNIJA, TĀS LŪZUMPUNKTI
-  ZEMES VIENĪBU ROBEŽA
-  LOKĀLPLĀNOJUMA TERITORIJAS ROBEŽA

VISA LOKĀLPLĀNOJUMA TERITORIJA ATRODAS 5 KM UN 7 KM ZONĀ AP STARPTAUTISKO LIDOSTU "LIEPĀJA".

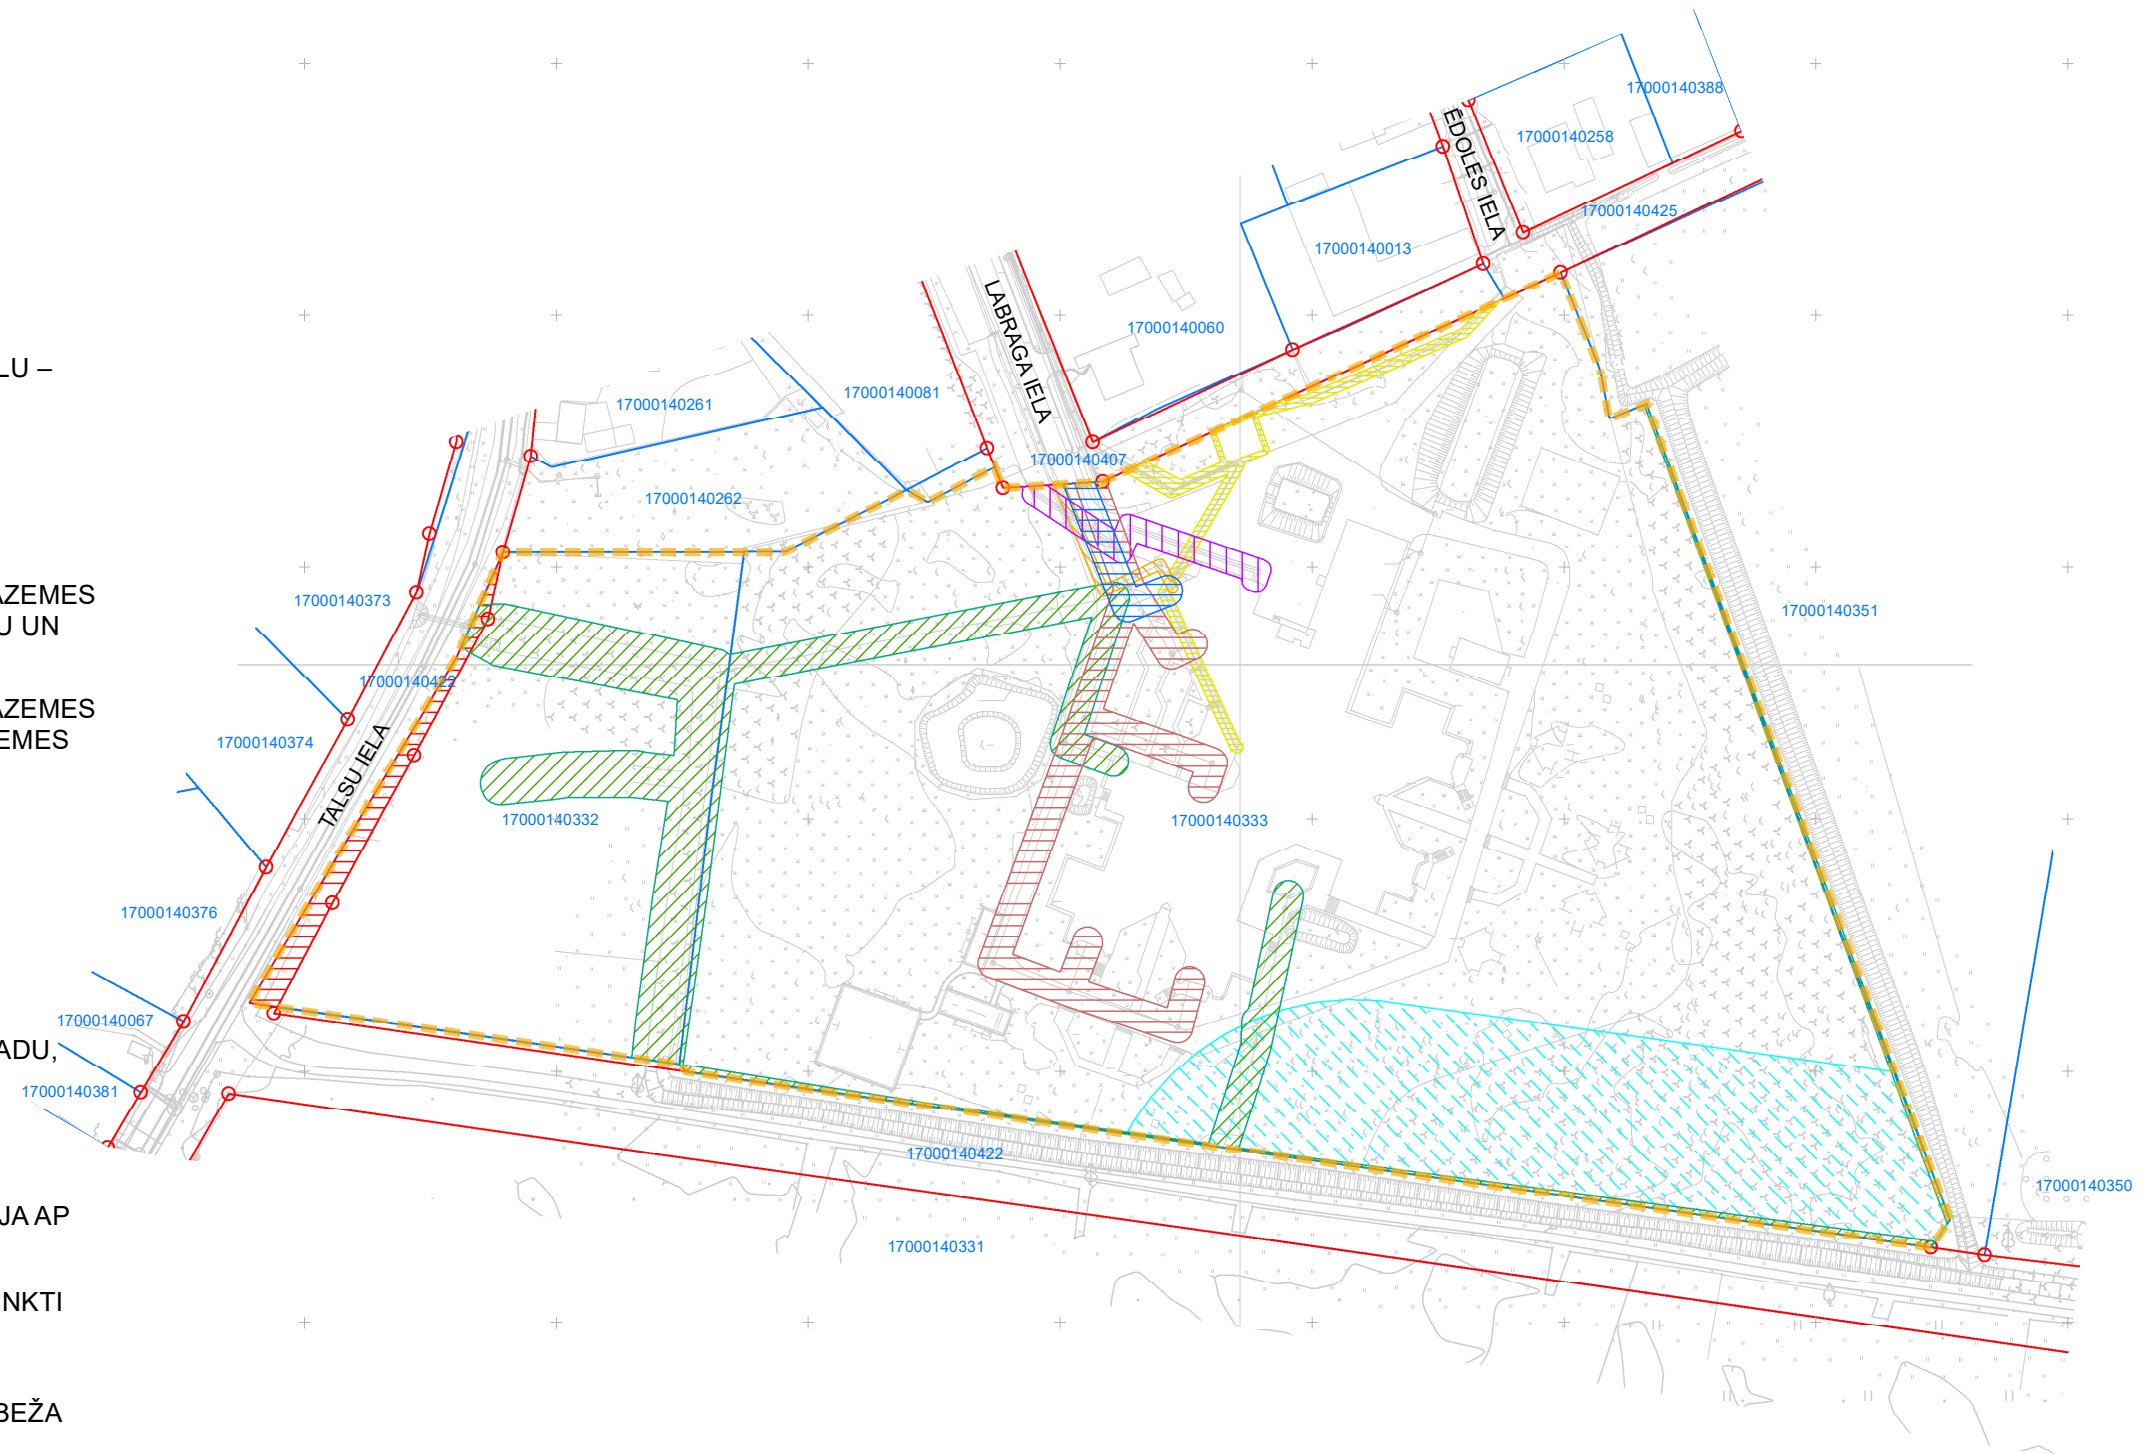

Topogrāfijas dati.
 1. Plāns sagatavots uz Liepājas pilsētas būvvaldes 13.08.2020. izsniegtā inženiertopogrāfiskā plāna ar mēroga noteiktību 1:500 pamata.
 2. LKS-92 TM koordinātu sistēma.
 3. Mēroga koeficients 0.999997.
 4. Latvijas normālo augstumu sistēma (LAS-2000,5).
 Kartē izmantoti nekustamā īpašuma valsts kadastra informācijas sistēmas dati, 2020.gads.

PASŪTĪTĀJS:	Liepāja	Liepājas pilsētas būvvalde Rožu iela 6, Liepāja, LV-3401 tālr.: 63404725, buvvalde@liepaja.lv	AMATS	VĀRDS, UZVĀRDS	PARAKSTS	OBJEKTS:	Lokālplānojums zemesgabaliem Labraga ielā 11 un Talsu ielā 4, Liepājā	
IZSTRĀDĀTĀJS:	G93	SIA "Grupa93" K. Barona iela 3-4, Rīga, LV-1050, tālr.: 27373939, info@g93.lv, www.g93.lv	Projekta vadītāja	Klinta Alpa-Šulmane	RASĒJUMS:			
			Kartogrāfe	Marta Sarkane	DATUMS:	MĒROGS	LAPAS NUMURS:	2
					15.12.2020.	1 : 1 500	KOPĒJAIS LAPU SKAITS:	4