


TERITORIJAS FUNKCIONĀLAIS ZONĒJUMS

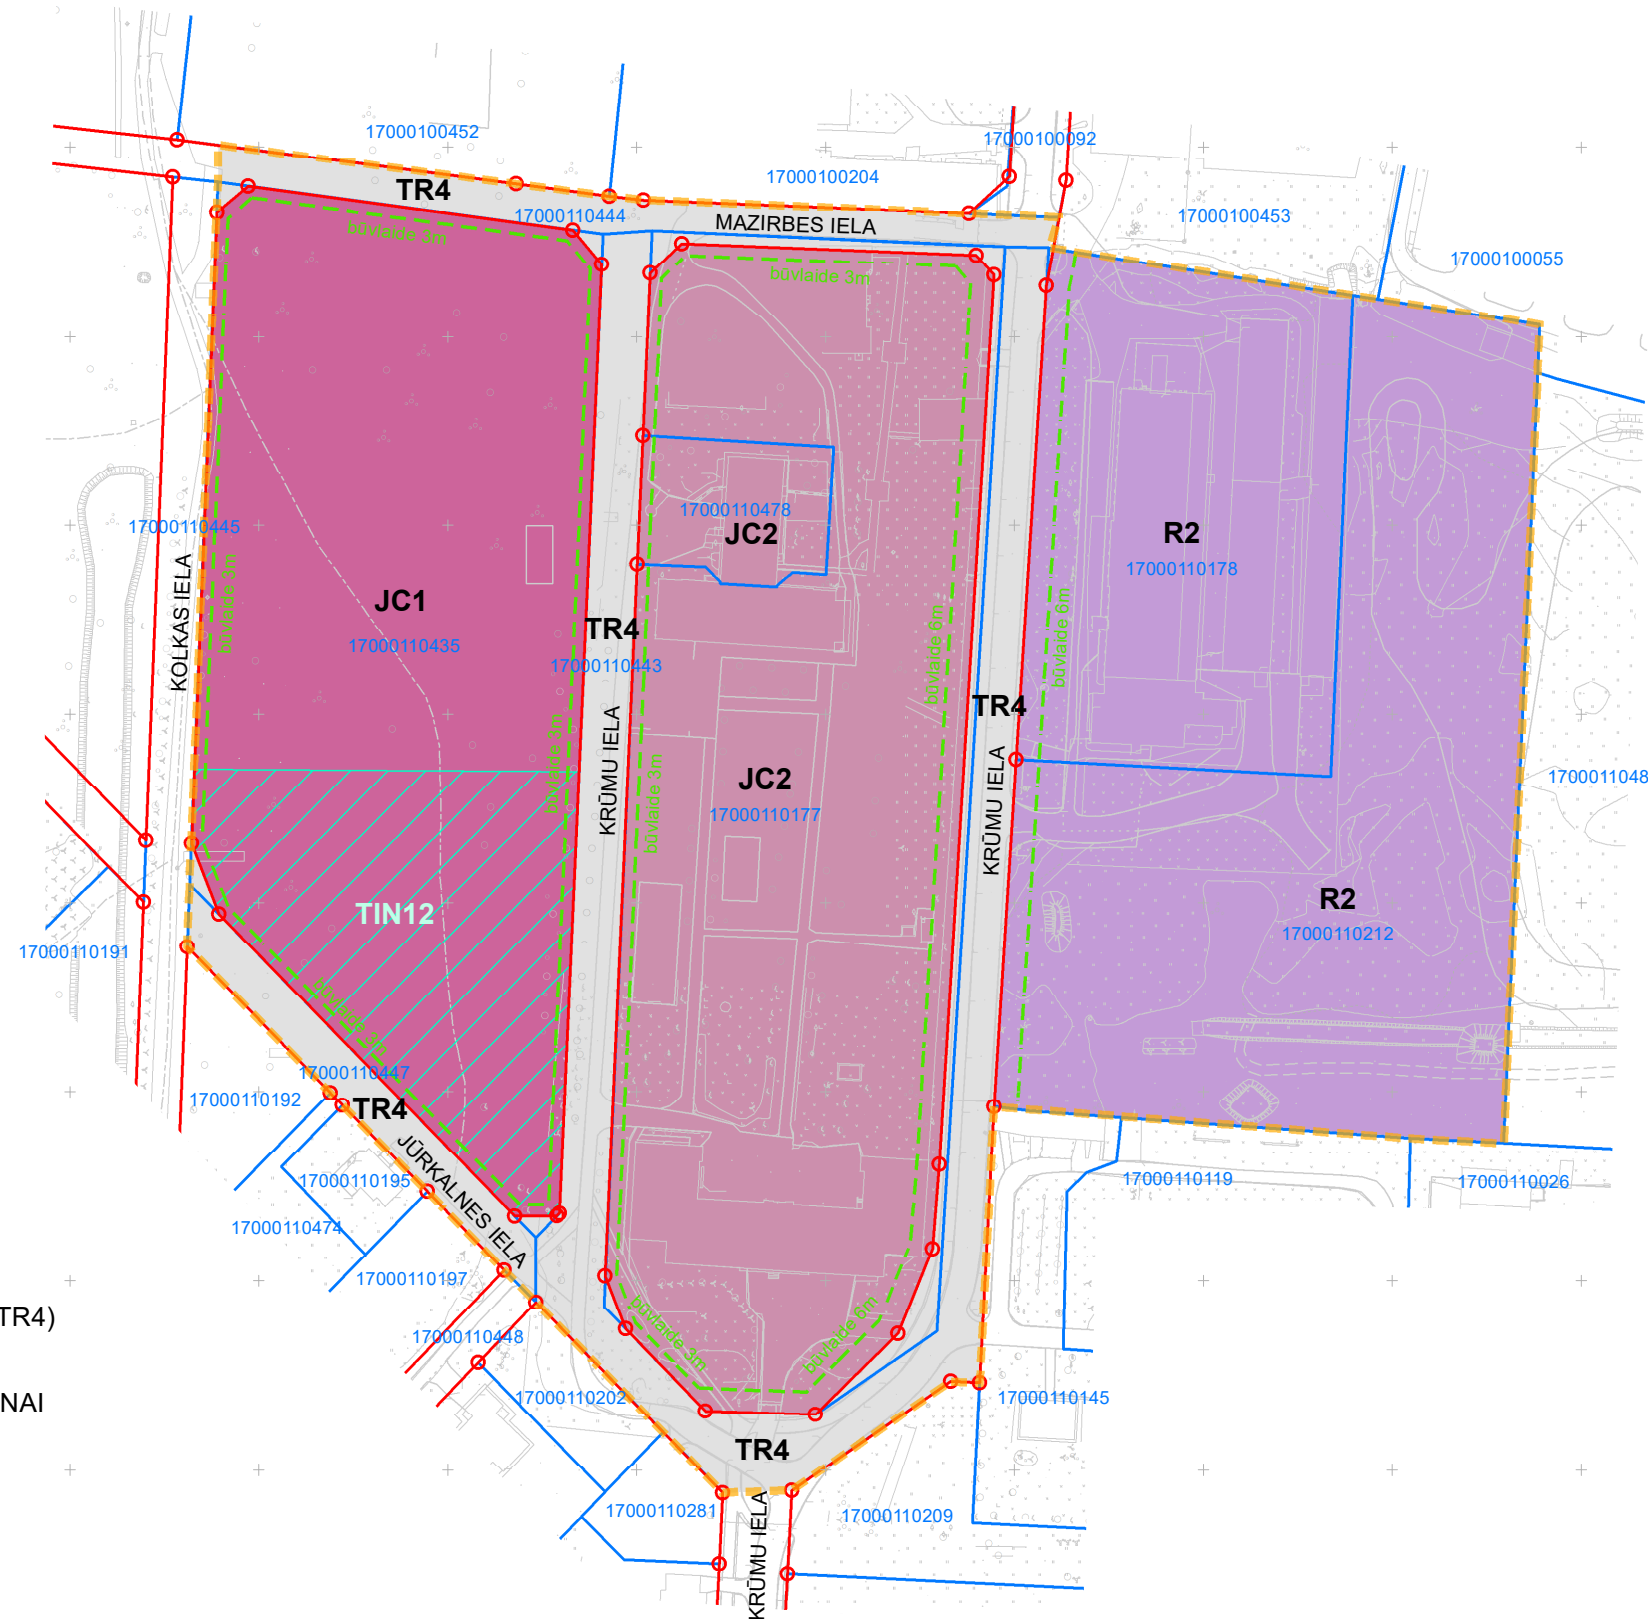

- JAUKTA CENTRA APBŪVES TERITORIJA (JC1)
- JAUKTA CENTRA APBŪVES TERITORIJA (JC2)
- RŪPNIECISKĀS APBŪVES TERITORIJA (R2)
- TRANSPORTA INFRASTRUKTŪRAS TERITORIJA (TR4)
- TIN12 - TERITORIJA PUBLISKĀS ĀRTELPAS (MULTIFUNKCIONĀLAS ZAĻĀS ZONAS) IERĪKOŠANAI
- IELU SARKANĀ LĪNIJA, TĀS LŪZUMPUNKTI
- BŪVLAIDE
- ZEMES VIENĪBU ROBEŽA
- LOKĀLPLĀNOJUMA TERITORIJAS ROBEŽA



Topogrāfijas dati.
 1. Plāns sagatavots uz Liepājas pilsētas būvvaldes 13.08.2020. izsniegtā inženiertopogrāfiskā plāna ar mēroga noteiktību 1:500 pamata.
 2. LKS-92 TM koordinātu sistēma.
 3. Mēroga koeficients 1.000013.
 4. Latvijas normālo augstumu sistēma (LAS-2000,5).
 Kartē izmantoti nekustamā īpašuma valsts kadastra informācijas sistēmas dati, 2020.gads.

| | | | | | | | | | |
|---------------|----------------|---|---------------------------------|--------------------------------------|-------------|----------|---|-----------------------|-----------|
| PASŪTĪTĀJS: | Liepāja | Liepājas pilsētas būvvalde Peldu iela 5, Liepāja, LV-3401 tālr.: 63404725, buvvalde@liepaja.lv | AMATS | VĀRDS, UZVĀRDS | PARAKSTS | OBJEKTS: | Lokālplānojums zemesgabaliem Krūmu ielā 65, Krūmu ielā 65A, Krūmu ielā 72, Krūmu ielā 74 un Jūrkalnes ielā 2, Liepājā | | |
| IZSTRĀDĀTĀJS: | G93 | SIA "Grupa93" K. Barona iela 3-4, Rīga, LV-1050, tālr.: 27373939, info@g93.lv, www.g93.lv | Projekta vadītāja Kartogrāfe | Klinta Alpa-Šulmane Marta Sarkane | | | | | RASĒJUMS: |
| | | | | DATUMS: | 22.06.2021. | MĒROGS: | 1 : 2 000 | LAPAS NUMURS: | 3 |
| | | | | | | | | KOPĒJAIS LAPU SKAITS: | 6 |