


# TERITORIJAS FUNKCIONĀLAIS ZONĒJUMS

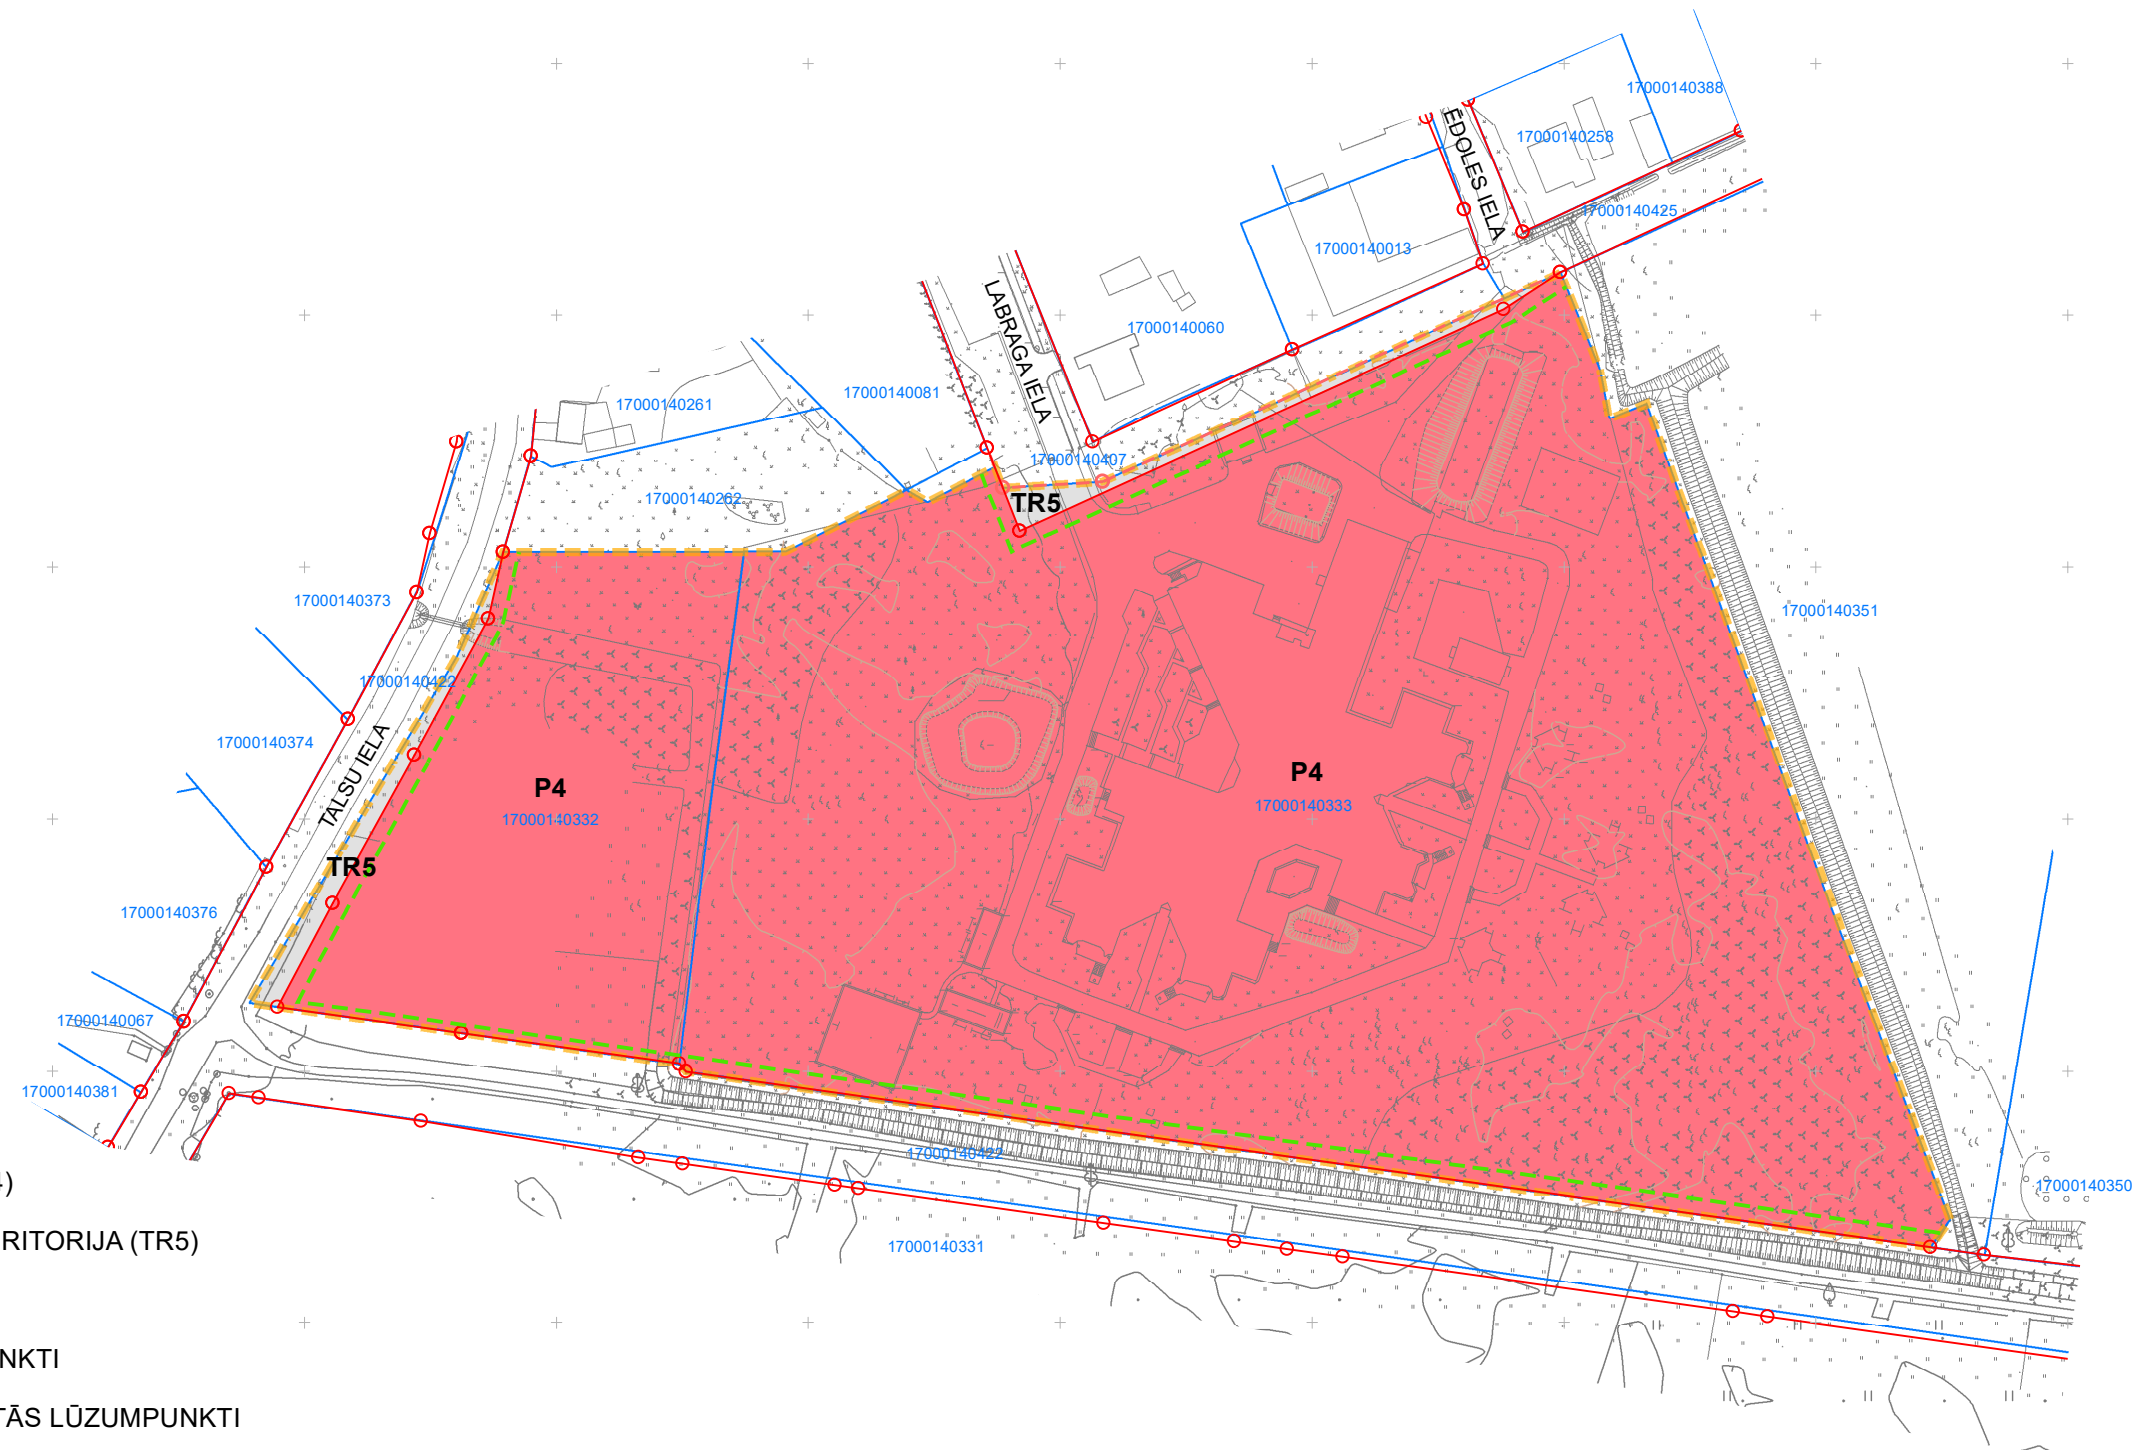

- PUBLISKĀS APBŪVES TERITORIJA (P4)
- TRANSPORTA INFRASTRUKTŪRAS TERITORIJA (TR5)
- BŪVLAIDE (3 METRI)
- IELU SARKANĀ LĪNIJA, TĀS LŪZUMPUNKTI
- LIKVIDĒJAMA IELU SARKANĀ LĪNIJA, TĀS LŪZUMPUNKTI
- ZEMES VIENĪBU ROBEŽA
- LOKĀLPLĀNOJUMA TERITORIJAS ROBEŽA



Topogrāfijas dati.  
 1. Plāns sagatavots uz Liepājas pilsētas būvvaldes 13.08.2020. izsniegtā inženiertopogrāfiskā plāna ar mēroga noteiktību 1:500 pamata.  
 2. LKS-92 TM koordinātu sistēma.  
 3. Mēroga koeficients 0.999997.  
 4. Latvijas normālo augstumu sistēma (LAS-2000,5).  
 Kartē izmantoti nekustamā īpašuma valsts kadastra informācijas sistēmas dati, 2020.gads.

PASŪTĪTĀJS:	<b>Liepāja</b>	Liepājas pilsētas būvvalde Rožu iela 6, Liepāja, LV-3401 tālr.: 63404725, buvvalde@liepaja.lv	AMATS	VĀRDS, UZVĀRDS	PARAKSTS	OBJEKTS:	<b>Lokālplānojums zemesgabaliem Labraga ielā 11 un Talsu ielā 4, Liepājā</b>	
IZSTRĀDĀTĀJS:	<b>G93</b>	SIA "Grupa93" K. Barona iela 3-4, Rīga, LV-1050, tālr.: 27373939, info@g93.lv, www.g93.lv	Projekta vadītāja	Klinta Alpa-Šulmane				
			Kartogrāfe	Marta Sarkane		MĒROGS	LAPAS NUMURS:	3
				DATUMS:	15.12.2020.	1 : 1 500	KOPĒJAIS LAPU SKAITS:	4