


SAVIETOTAIS INŽENIERTĪKLU PLĀNS

- PLĀNOTS HIDRANTS
- ESOŠS HIDRANTS
- PLĀNOTS ŪDENSVADS
- ESOŠS ŪDENSVADS
- PLĀNOTS SADZĪVES KANALIZĀCIJAS VADS
- ESOŠS SADZĪVES KANALIZĀCIJAS PAŠTECES VADS
- ESOŠS SADZĪVES KANALIZĀCIJAS PAŠTECES VADS (NEDARBOJAS)
- ESOŠS SADZĪVES KANALIZĀCIJAS SPIEDVADS (NEDARBOJAS)
- PLĀNOTS LIETUS KANALIZĀCIJAS PAŠTECES KOLEKTORS
- ESOŠS LIETUS KANALIZĀCIJAS PAŠTECES KOLEKTORS
- PLĀNOTS VIDĒJĀ SPIEDIENA GĀZESVADS
- ESOŠS VIDĒJĀ SPIEDIENA GĀZESVADS
- ESOŠS ZEMĀ SPIEDIENA GĀZESVADS
- PLĀNOTĀ SILTUMRASE
- ESOŠĀ PAZEMES SILTUMTRASE
- PLĀNOTĀ VIDĒJSPRIEGUMA PAZEMES KABEĻU ZONA
- ESOŠĀ 110 KV AUGSTSPRIEGUMA GAISVADU LĪNIJA
- ESOŠS 10 KV VIDĒJSPRIEGUMA ELEKTROKABELIS
- ESOŠS 0,4 KV ZEMSPRIEGUMA ELEKTROKABELIS
- PLĀNOTĀ IELU APGAISMES KABEĻU LĪNIJA
- ESOŠĀ IELU APGAISMES KABEĻU LĪNIJA
- PLĀNOTĀ ELEKTRONISKO SAKARU PAZEMES KANALIZĀCIJA
- ESOŠĀ ELEKTRONISKO SAKARU PAZEMES KANALIZĀCIJA
- ESOŠS ELEKTRONISKO SAKARU GAISVADU PIEKARKABELIS
- ESOŠS ELEKTRONISKO SAKARU OPTISKAIS KABELIS
- × × × DEMONTĒJAMIE INŽENIERTĪKLI
- ⊙ PIESLĒGUMA VIETA PIE ESOŠIEM INŽENIERTĪKLIEM
- ŠĶĒRSPROFILA GRIEZUMA VIETA
- ESOŠĀ SAGLABĀJAMĀ UN PLĀNOTĀ IELU SARKANĀ LĪNIJĀ, TĀS LŪZUMPUNKTI, LŪZUMPUNKTU NUMURI
- LIKVIDĒJAMA IELU SARKANĀ LĪNIJĀ, TĀS LŪZUMPUNKTI
- ZEMES VIENĪBU ROBEŽA
- LOKĀLPLĀNOJUMA TERITORIJAS ROBEŽA

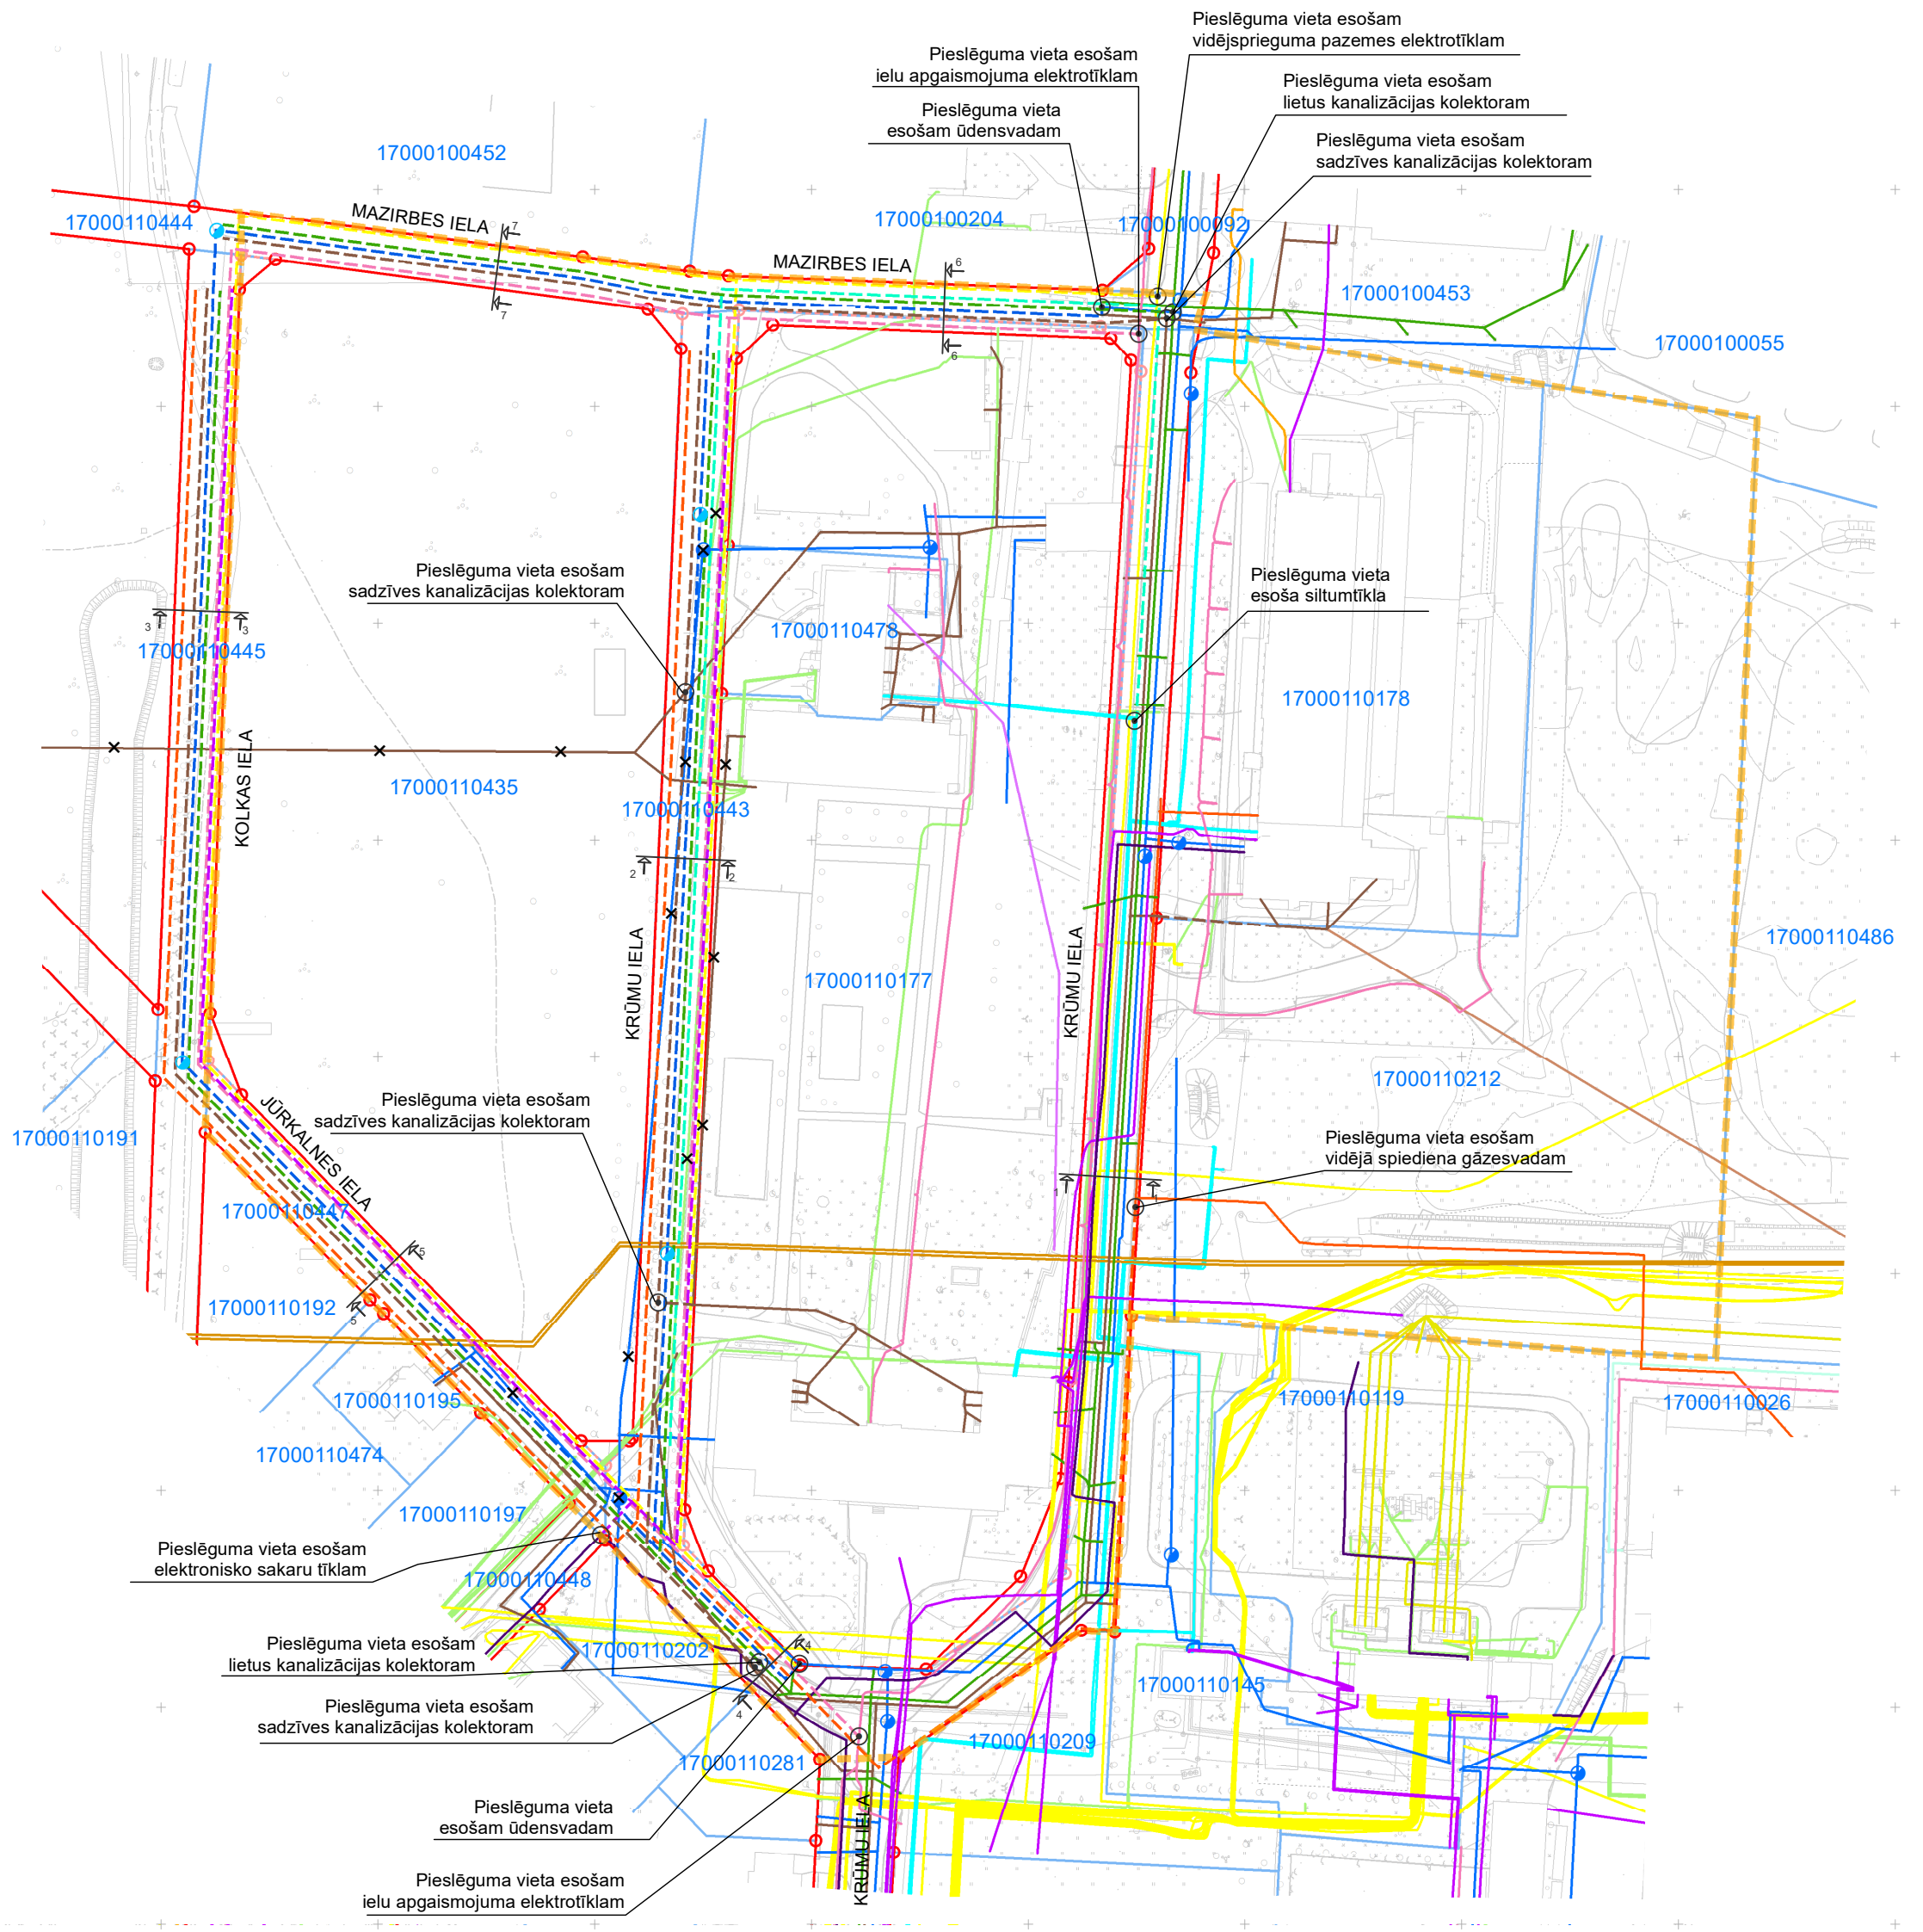

Topogrāfijas dati.
 1. Plāns sagatavots uz Liepājas pilsētas būvvaldes 13.08.2020. izsniegtā inženiertopogrāfiskā plāna ar mēroga noteiktību 1:500 pamata.
 2. LKS-92 TM koordinātu sistēma.
 3. Mēroga koeficients 1,000013.
 4. Latvijas normālo augstumu sistēma (LAS-2000,5).
 Kartē izmantoti nekustamā īpašuma valsts kadastra informācijas sistēmas dati, 2020.gads.

PASŪTĪTĀJS:	Liepāja	Liepājas pilsētas būvvalde Peldu iela 5, Liepāja, LV-3401 tālr.: 63404725, buvvalde@liepaja.lv	AMATS	VĀRDS, UZVĀRDS	PARAKSTS	OBJEKTS:	Lokālpilnoījums zemesgabaliem Krūmu ielā 65, Krūmu ielā 65A, Krūmu ielā 72, Krūmu ielā 74 un Jūrkalnes ielā 2, Liepājā	
IZSTRĀDĀTĀJS:	G93	SIA "Grupa93" K. Barona iela 3-4, Rīga, LV-1050, tālr.: 27373939, info@g93.lv, www.g93.lv	Projekta vadītāja	Klinta Alpa-Šulmane		RASĒJUMS:	SAVIETOTAIS INŽENIERTĪKLU PLĀNS	
			Kartogrāfe	Marta Sarkane		MĒROGS	LAPAS NUMURS: 5	
			DATUMS:	15.12.2020.			KOPĒJAIS LAPU SKAITS: 6	