



1. Pielikums
Liepājas valstspilsētas
pašvaldības domes

2024. gada 17. maija
lēmumam Nr. 118/5

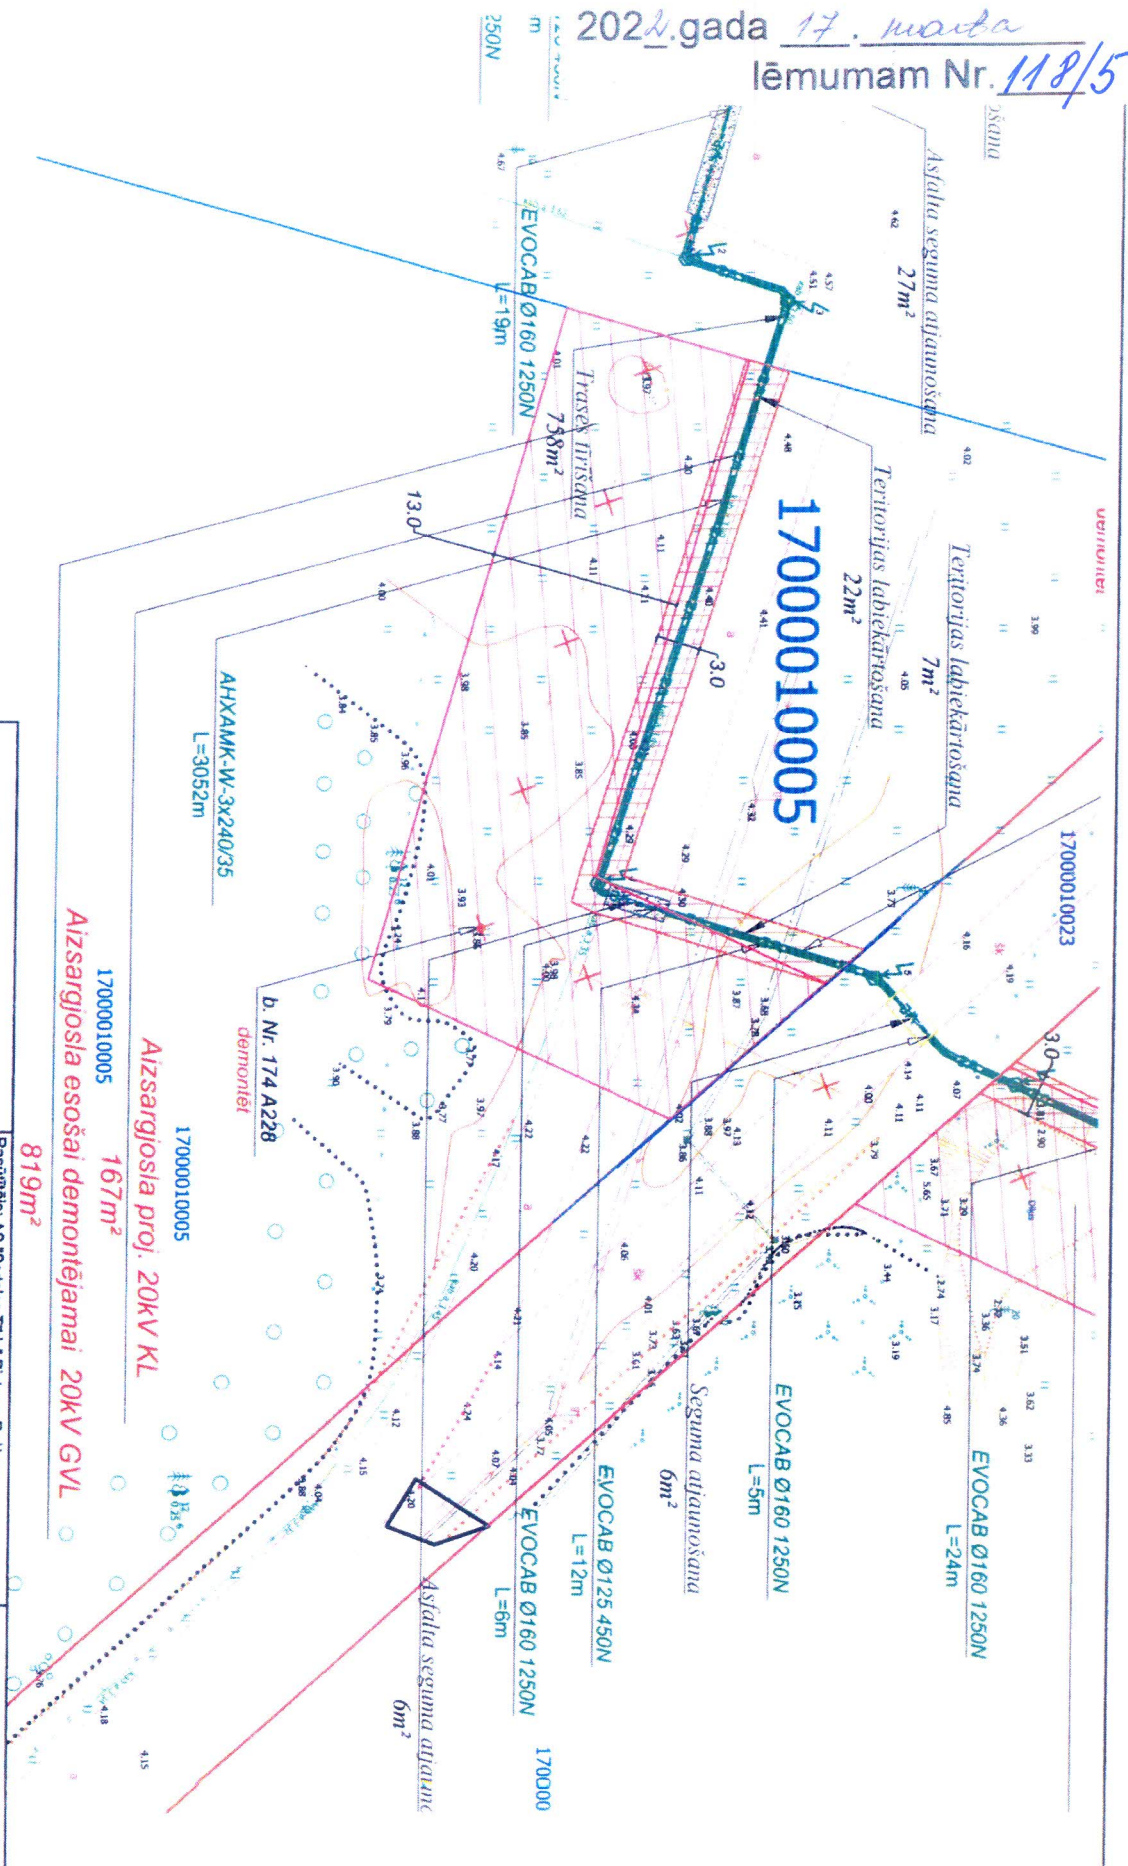

Aizsargjosta esošai demontējamai 20kV GVL
170000010005 167m²
Aizsargjosta proj. 20kV KL
170000010005 819m²

 enerģio montāža SIA "Liepājas Enerģiomontāža"		Objekts:		Pasūtītājs: AS "Sadases Tīkls" Reģionu Reģions Reģ. Nr. 40003857687 Cukura iela 7, Liepāja, LV-3414			
		20kV GVL A228 un A223 pārbūve Lībiešu ielā, Liepāja un Šķēde, Grobiņas novads		M 1:500			
Proj. vad.	J. Šivriņš	Projekta daļa:	ELT	Elektroapgādes pievads	Stādija	Lapa	Lapas
Izstrādāja	N. Visocka				VTP	1	
		Lapa:		20kV KL trase (kadastrs Nr. 170000010005)	Attīva Nr.	27/2021	