



2. Pielikums  
 Liepājas valstspilsētas  
 pašvaldības domes  
 2022. gada 17. maīta  
 lēmumam Nr. 118/5

17000010001

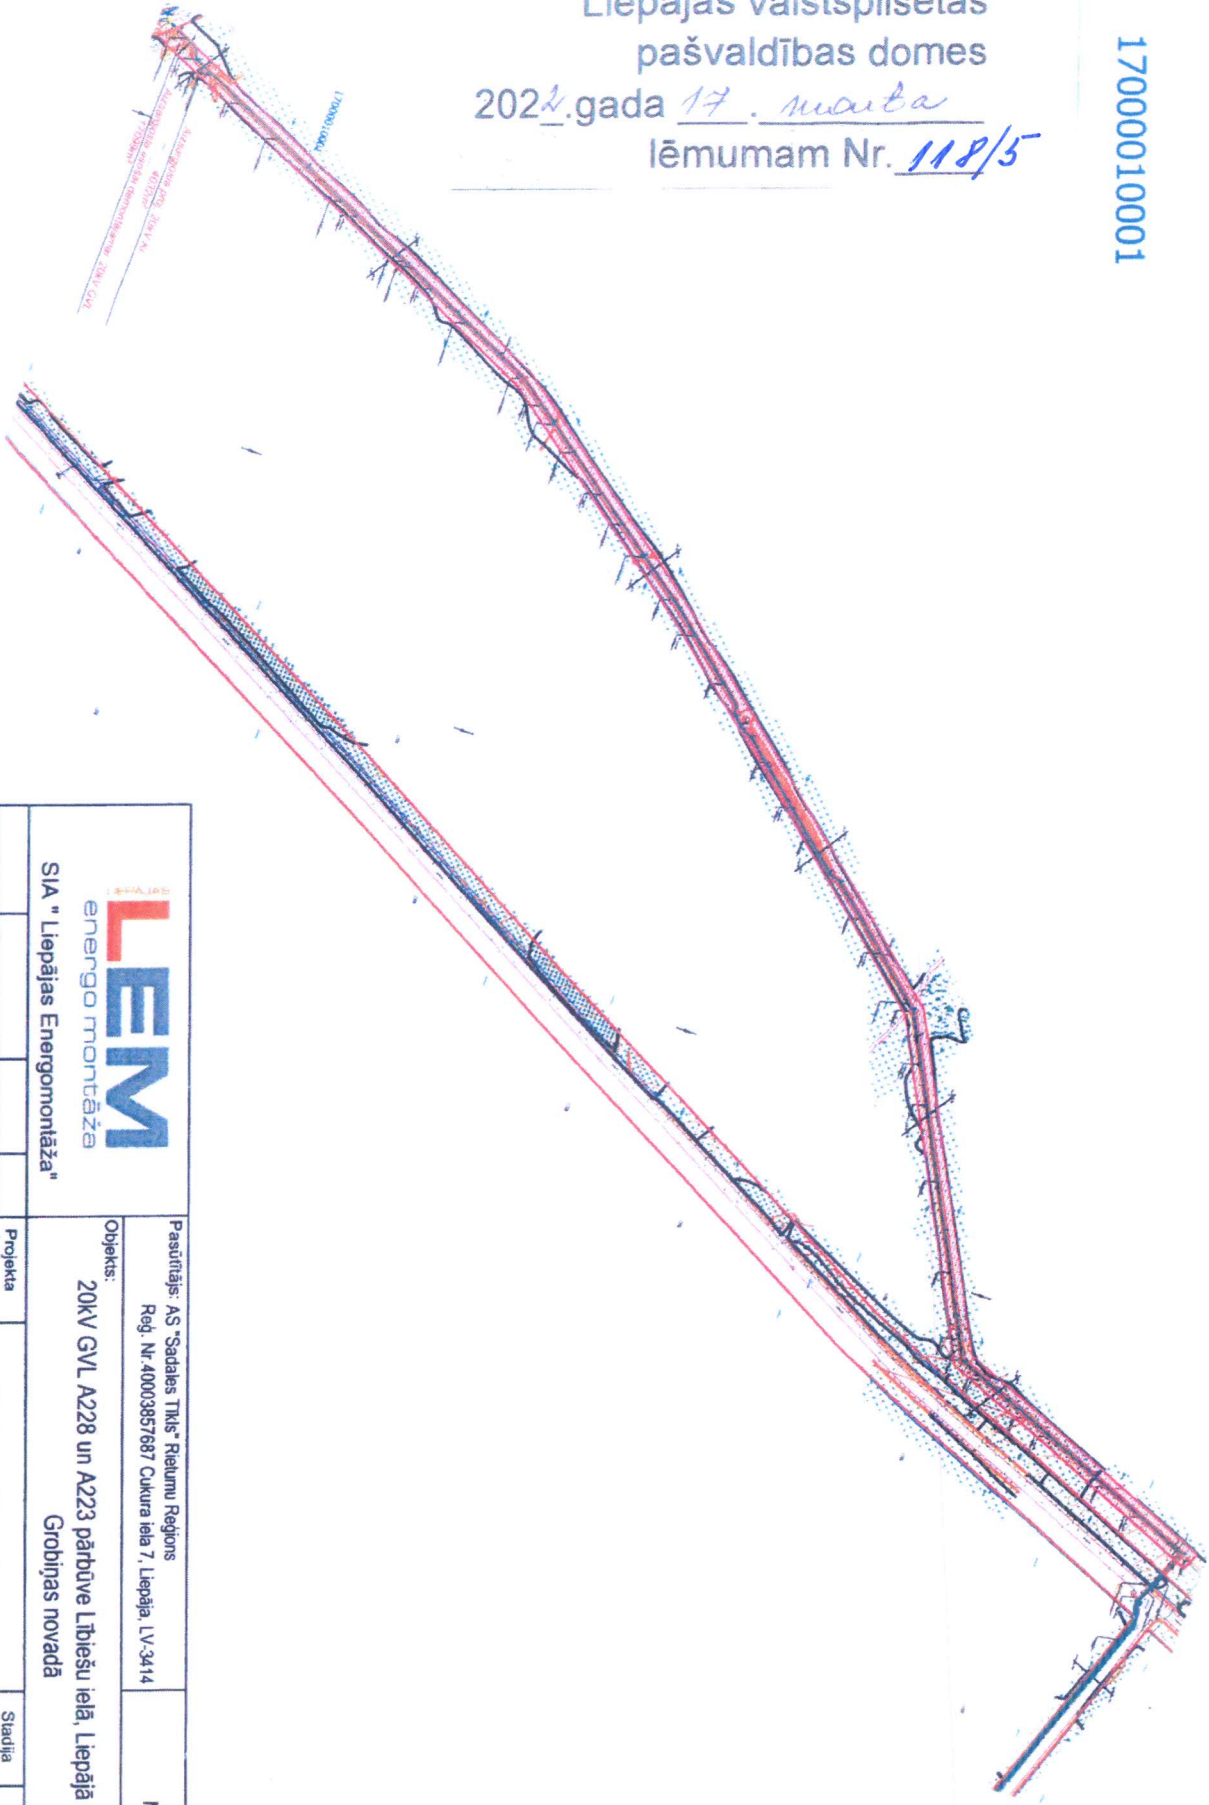

 <p>energo montāža</p>		<p><b>SIA "Liepājas Energomontāža"</b></p>	
Proj. vad.	J. Stivrīnš	10.11.2021	
Izstrādāja	N. Visocka	10.11.2021	
Projekta daļa:	ELT		
Lapa:			
<p>Pasūtītājs: AS "Sadales Tīkls" Rietumu Reģions                  Reģ. Nr. 40003857687 Cūkura iela 7, Liepāja, LV-3414</p>		<p>M 1:5000</p>	
<p>Objekts:                  20kV GVL A228 un A223 pārbūve Lībiešu ielā, Liepājā un Šķedē,                  Grobiņas novads</p>		<p>Elektroapgādes pievads</p>	
Stadija	Lapa	Lapas	
VTP	2		
<p>20kV KL trase                  (kadastrs Nr. 17000010001)</p>		<p>Atiiva Nr. 27/2021</p>	