


Pielikums
Liepājas valstspilsētas
pašvaldības domes
2023. gada 20. aprīļa
lēmumam Nr. 133/4

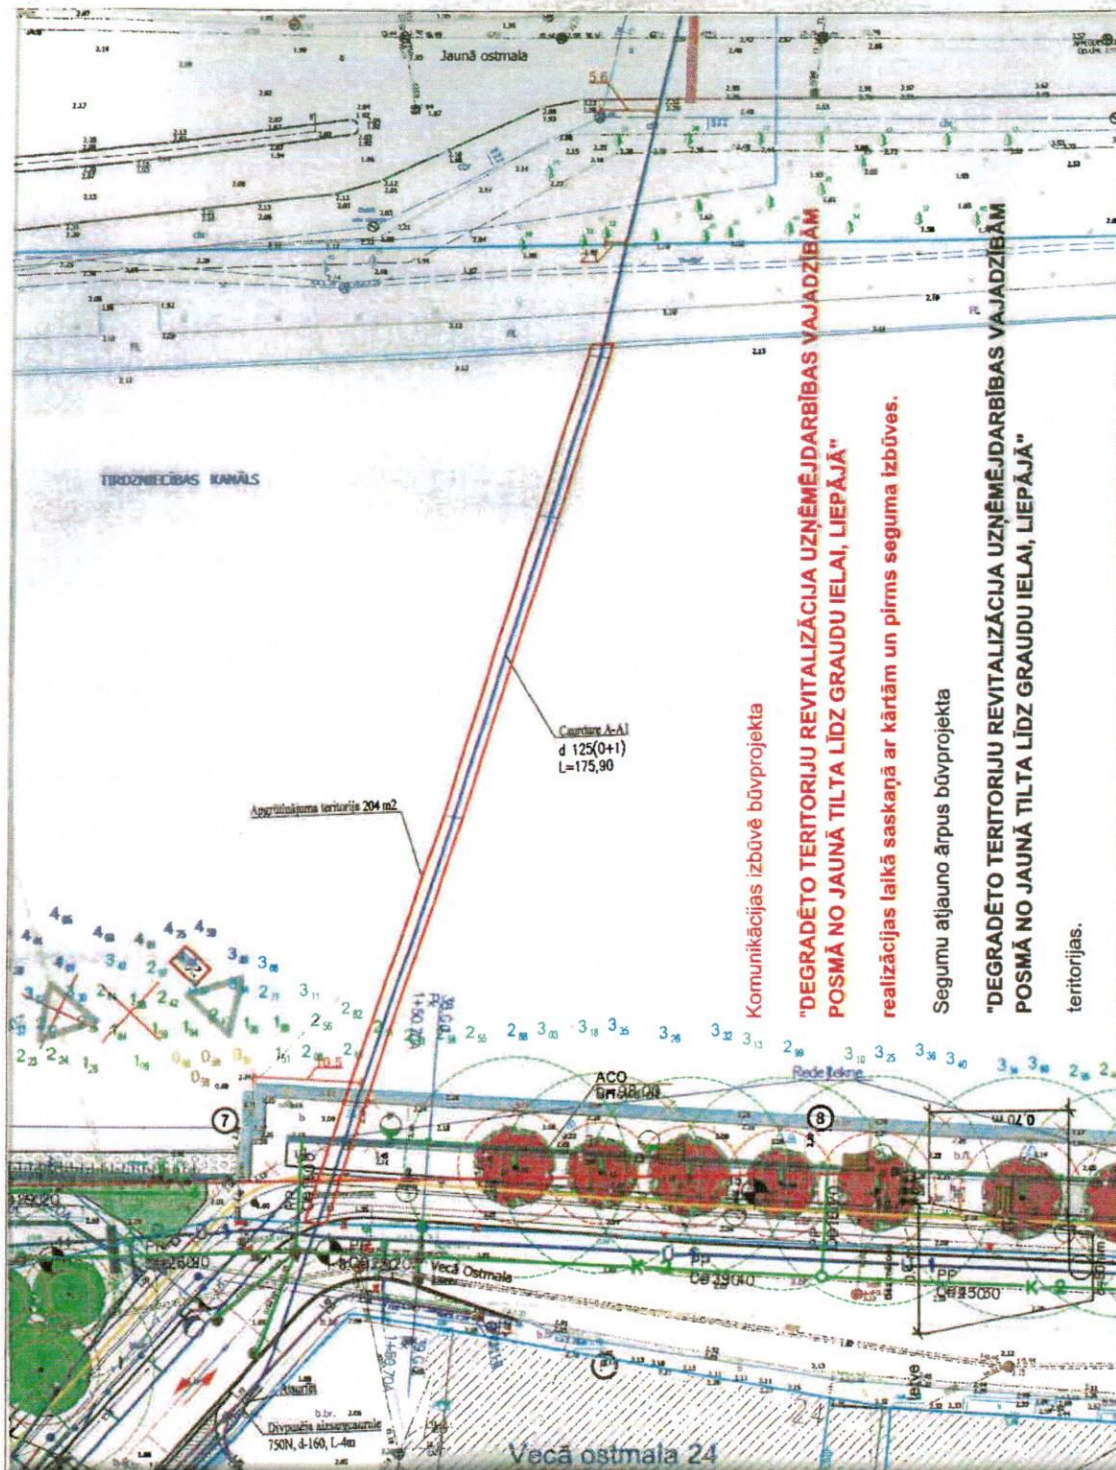

Komunikācijas izbūvē būvprojekta

"DEGRADĒTO TERITORIJU REVITALIZĀCIJA UZŅĒMĒJDARBĪBAS VAJADZĪBĀM POSMĀ NO JAUNĀ TILTA LĪDZ GRAUDU IELAI, LIEPĀJĀ"
realizācijas laikā saskaņā ar kārtām un pirms seguma izbūves.

Segumu atjauno ārpus būvprojekta

"DEGRADĒTO TERITORIJU REVITALIZĀCIJA UZŅĒMĒJDARBĪBAS VAJADZĪBĀM POSMĀ NO JAUNĀ TILTA LĪDZ GRAUDU IELAI, LIEPĀJĀ"
teritorijas.

Projekta izstrādātājs: SIA "OSTKOV"
Vien.r.nr. 421020006587, Ziemeļu iela
11, 63487333

Elektronisko sakaru tīkla reze
pieslēguma izbūvē Bārņu ielā

Proj. veidā J. Pienabala
18.02.23

1. Komunikāciju šķērsojuma vietās ievēro attālumus saskaņā ar MK noteikumiem un standartiem.
2. Šķērsojuma vietā minimālais attālums starp EST izbūvētām komunikācijām un ST elektrokabeļiem 0,5 m.
3. Izsaucot uz vietas parstāvi un atšurftojot kabeļus tiek precizēts to šķērsošanas dziļums un la.

Aggrūtinājuma teritorija
Izbūvējamās komunikācijas

Liepājas pilsētas pašvaldības iestāde
"Nekustamā īpašuma pārvalde"

SIA "Ostkov"

Speciāliste

Gm

I. GULBE

Kanāļojers 1. daļa ≈ 204 m²
(ūdens daļa)

ZEMESGABALA PLĀNS