


1. Pielikums
 Liepājas valstspilsētas
 pašvaldības domes
 2023. gada 18. maija
 lēmumam Nr. 165/6

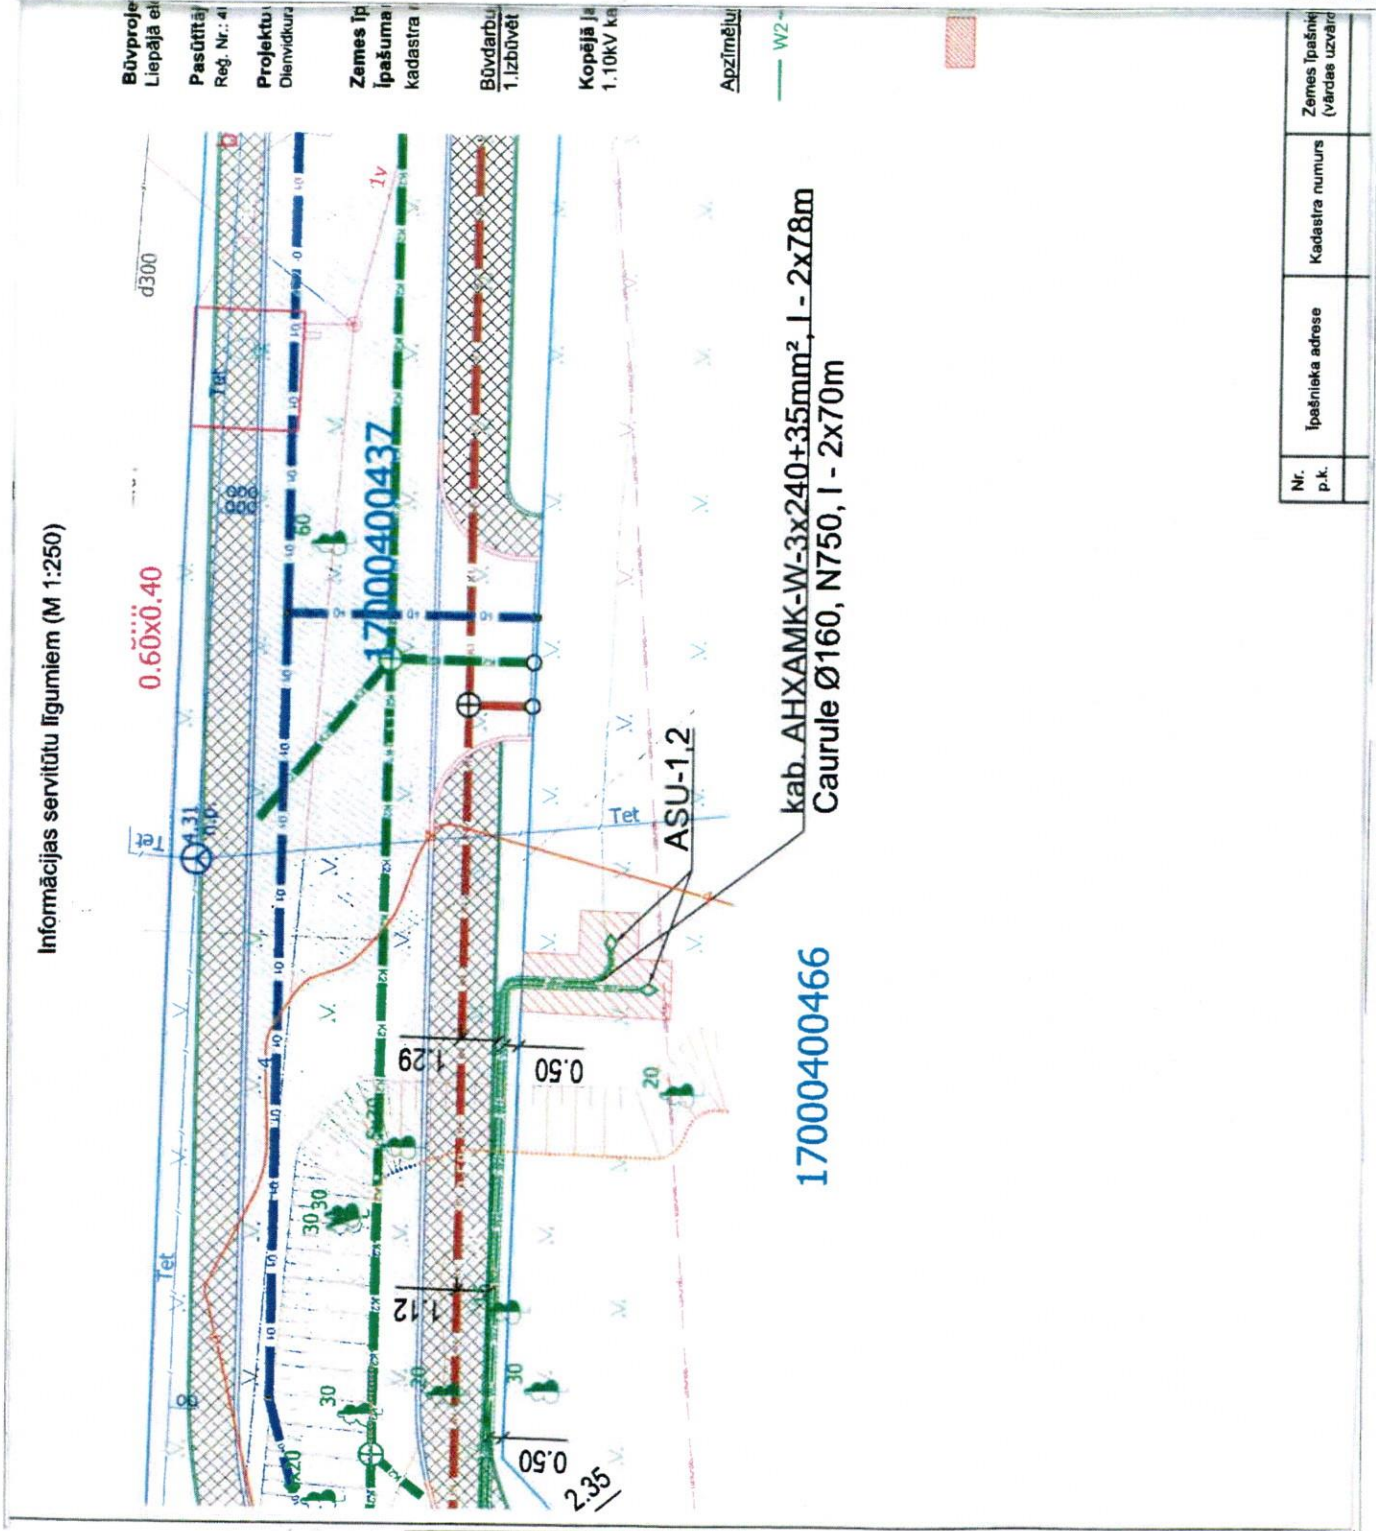

Liepājas pilsētas pašvaldības iestāde "Nekustamā īpašuma pārvalde"		A/S "Gadales tīkls"	
Speciāliste		I. GULBE	Liedaģi iela 6, daļa
			≈ 17 m ²
ZEMESGABALA PLĀNS			