


Pielikums  
 Liepājas valstspilsētas  
 pašvaldības domes  
 2022. gada 19. maija  
 lēmumam Nr. 195/9

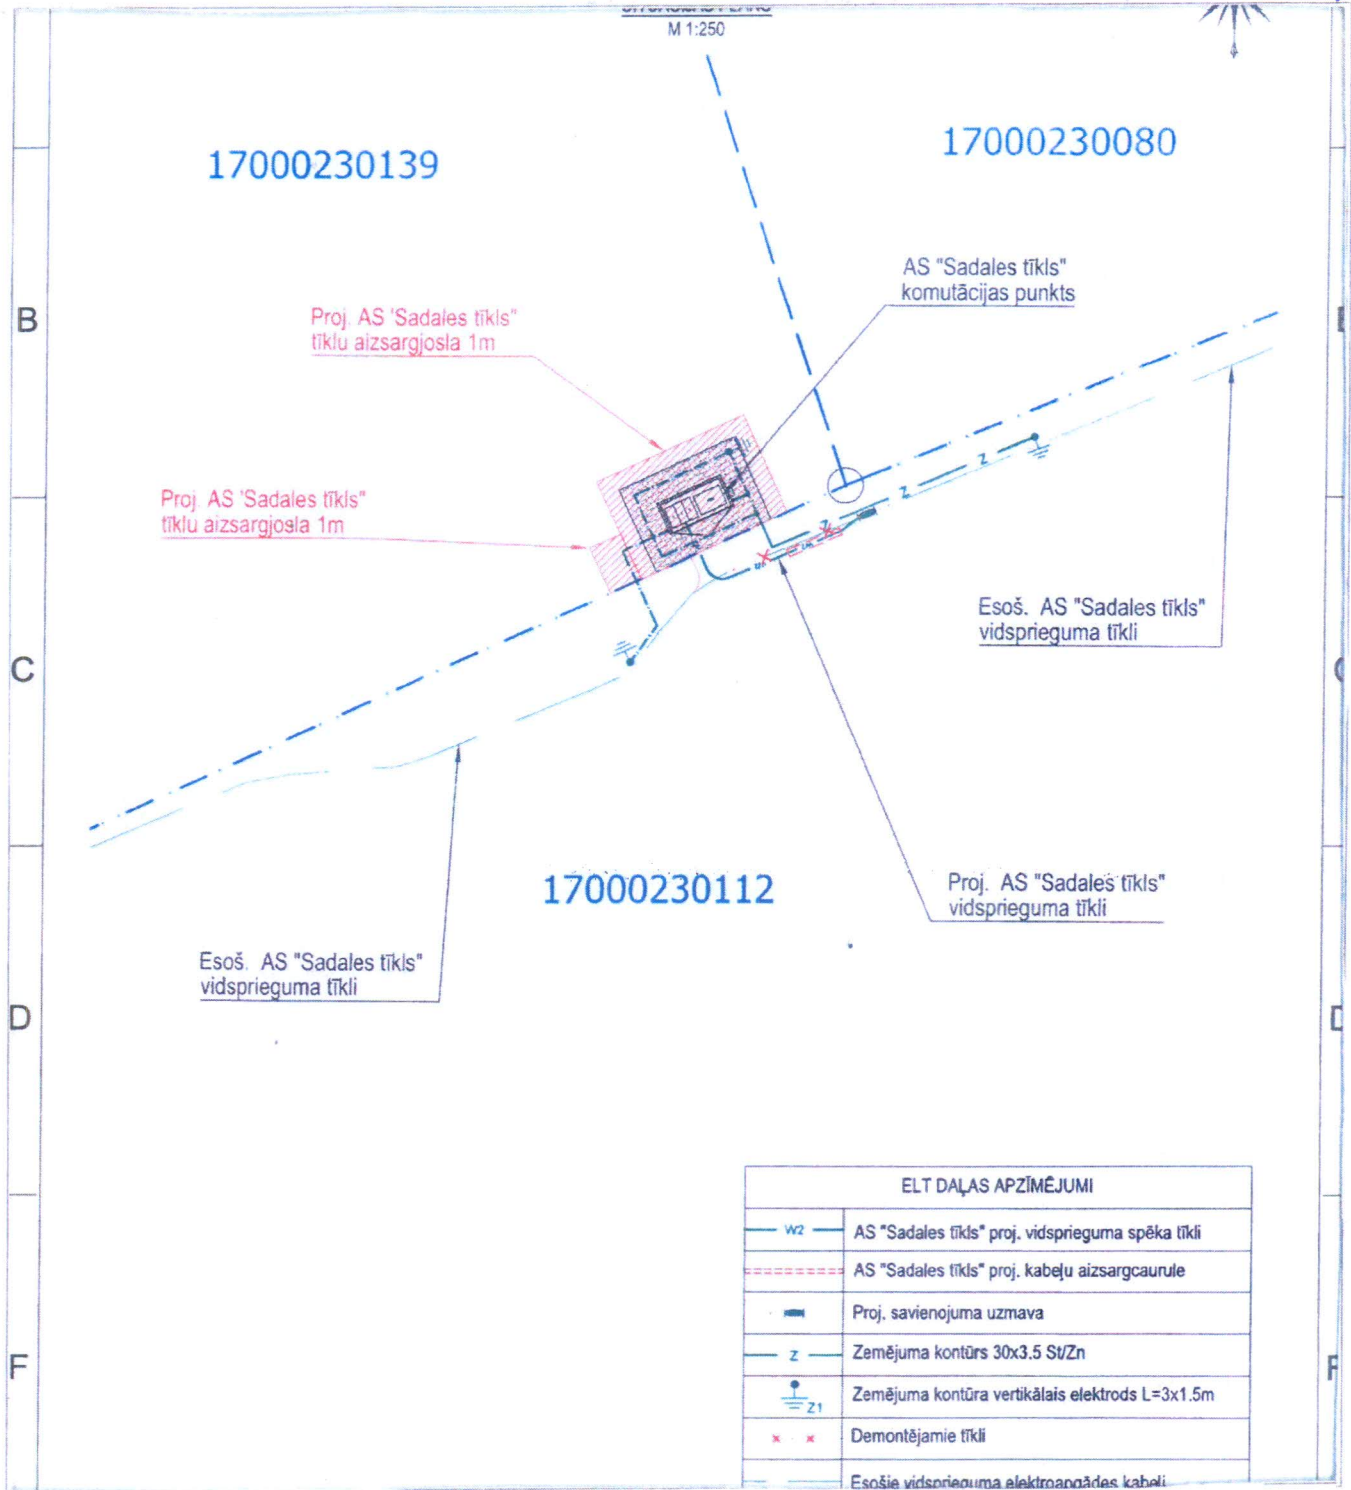

ELT DAĻAS APZĪMĒJUMI	
	AS "Sadales tīkls" proj. videsprieguma spēka tīkli
	AS "Sadales tīkls" proj. kabeļu aizsargcaurule
	Proj. savienojuma uzmava
	Zemējuma kontūrs 30x3.5 St/Zn
	Zemējuma kontūra vertikālais elektrods L=3x1.5m
	Demontējamie tīkli
	Esošie videsprieguma elektroapgādes kabeli

Liepājas pilsētas pašvaldības iestāde "Nekustamā īpašuma pārvalde"		<i>k/s "Sadales tīkls"</i>	
Speciāliste	<i>Gn</i>	I. GULBE	<i>Dāņu iela 5, daļa</i>
			ZEMESGABALA PLĀNS