


*Projekts  
Liepājas pilsētas domes  
2021.gada 20.maija  
Lēmuma Nr. 210/6*

Projektējamais siltumtrases aizsargjoslas plāns  
Peldu iela 57, Liepājā (kadastra Nr. 17000350148)  
un Jūrmalas parks, Liepājā (kadastra Nr. 17000350147) (M1:500)

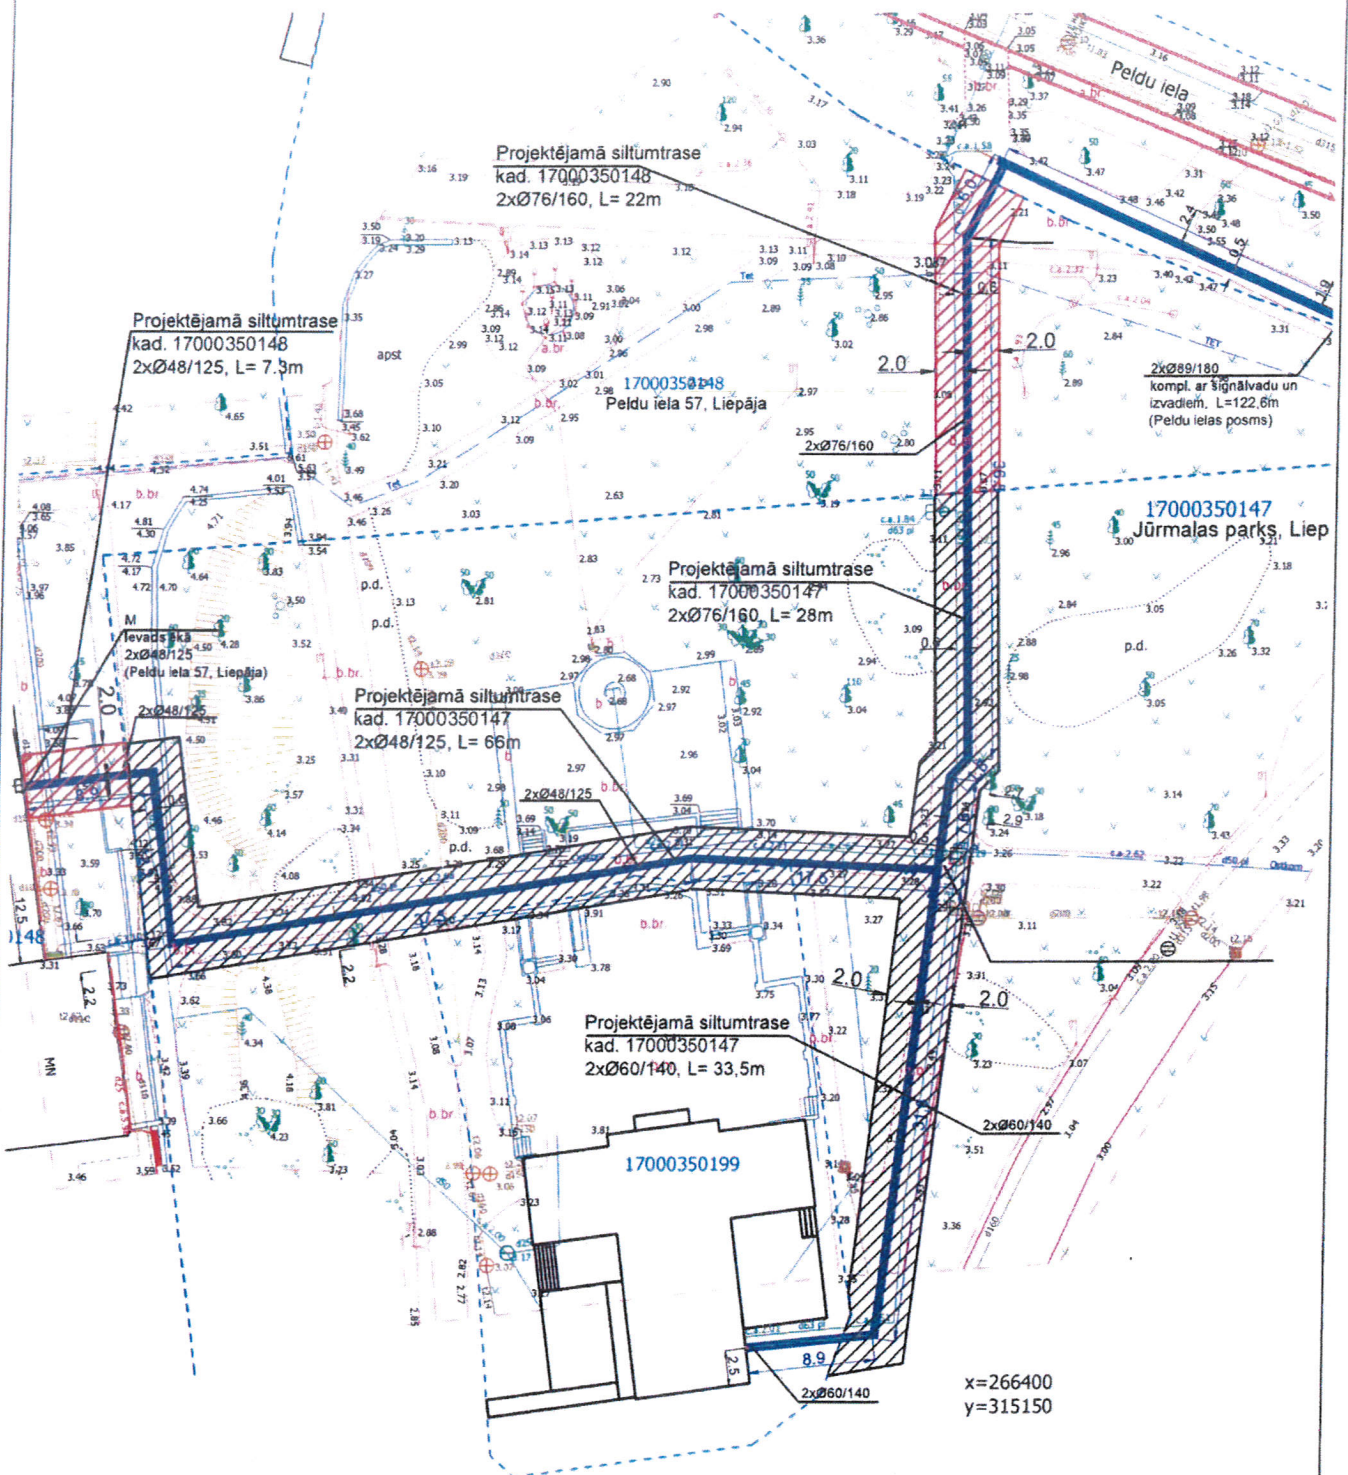

Kadastra Nr.	Īpašuma adrese	Adrese
17000350148	Peldu 57, Liepāja	SIA "Liepājas enerģija" projektējamās siltumtrases aizsargjosla kadastram 17000350148 sastāda 130,5 kv.m
17000350147	Jūrmalas parks, Liepāja	SIA "Liepājas enerģija" projektējamās siltumtrases aizsargjosla kadastram 17000350147 sastāda 564 kv.m