


1. Pielikums

Liepājas valstspilsētas pašvaldības domes

2023. gada 24. augusta

lēmumam Nr. 297/19

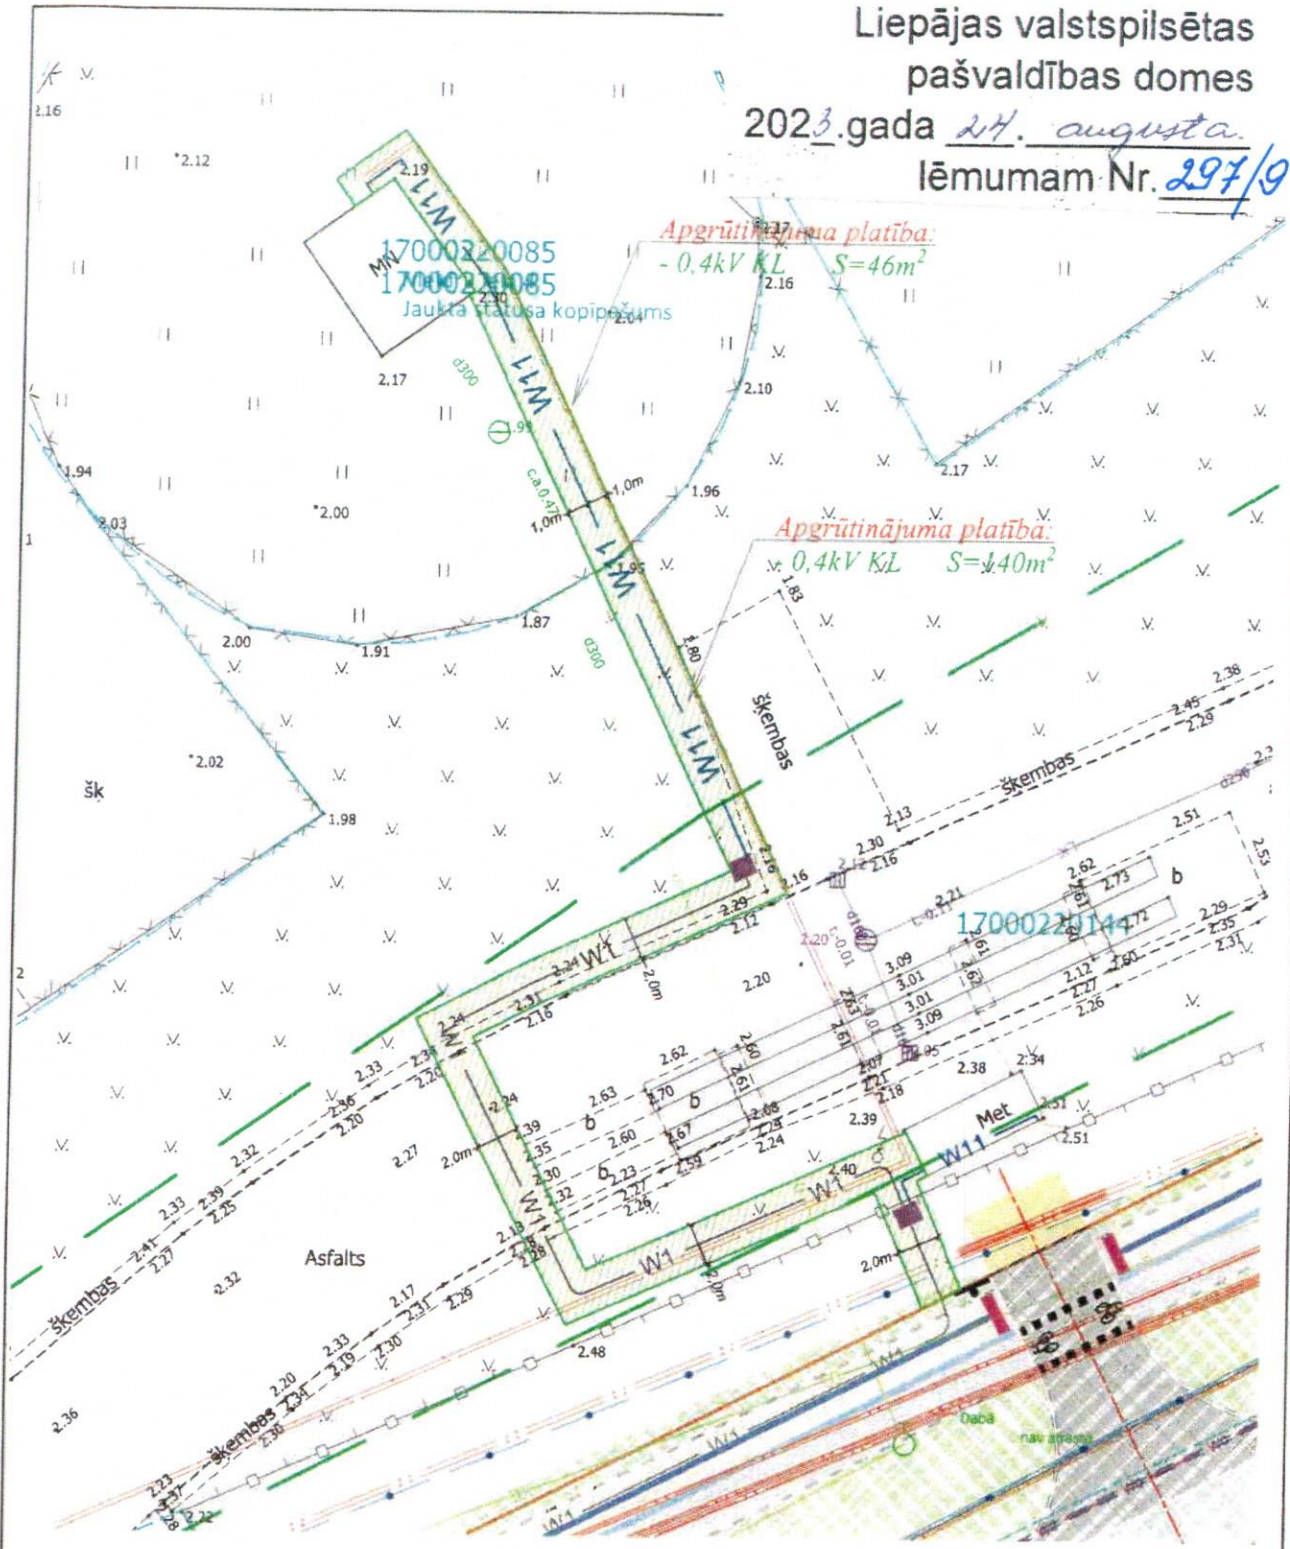

Kad. Nr. 17000220144 Meldru iela 4A, Liepājā aprūtinājuma platība 140m²

<p>POWER LINES SIA "Elnetworks" Reg.Nr. 42103054809 Būvkomersanta reģ. Nr. 8855-R Ezermalas iela 7, Liepāja, LV-3401, projekti@elnetworks.lv Tālr., fakss: 63483400</p>			Pasūtītājs: AS "Sadales tīkls", reģ. Nr. 40003857687		
Projekta vad.: Imants Dreimanis 07.2023			Objekts/adrese: Brīvības iela 136, 100A, 100B, 98, 98A, 98B, 98C, 94, 94B, 94C, 92B, 92D, Meldru 4A, Meldru 7 Liepāja, ārējā elektroapgāde"		
Būvspeciālists: Natalja Visocka 07.2023			Rasējums: Kad. Nr. 17000220144 aprūtinājuma platības gar elektrolīnijām		
			Pasūtījuma numurs: 7-		Arhīva numurs: 7-
			Marka ELT		Mērogs b.m.
			Stadija VTP		Lapa 24
			Lapu sk.		Lapu sk.