


2. Pielikums


Liepājas valstspilsētas
pašvaldības domes

2023.gada 24. augusta
lēmumam Nr. 297/9

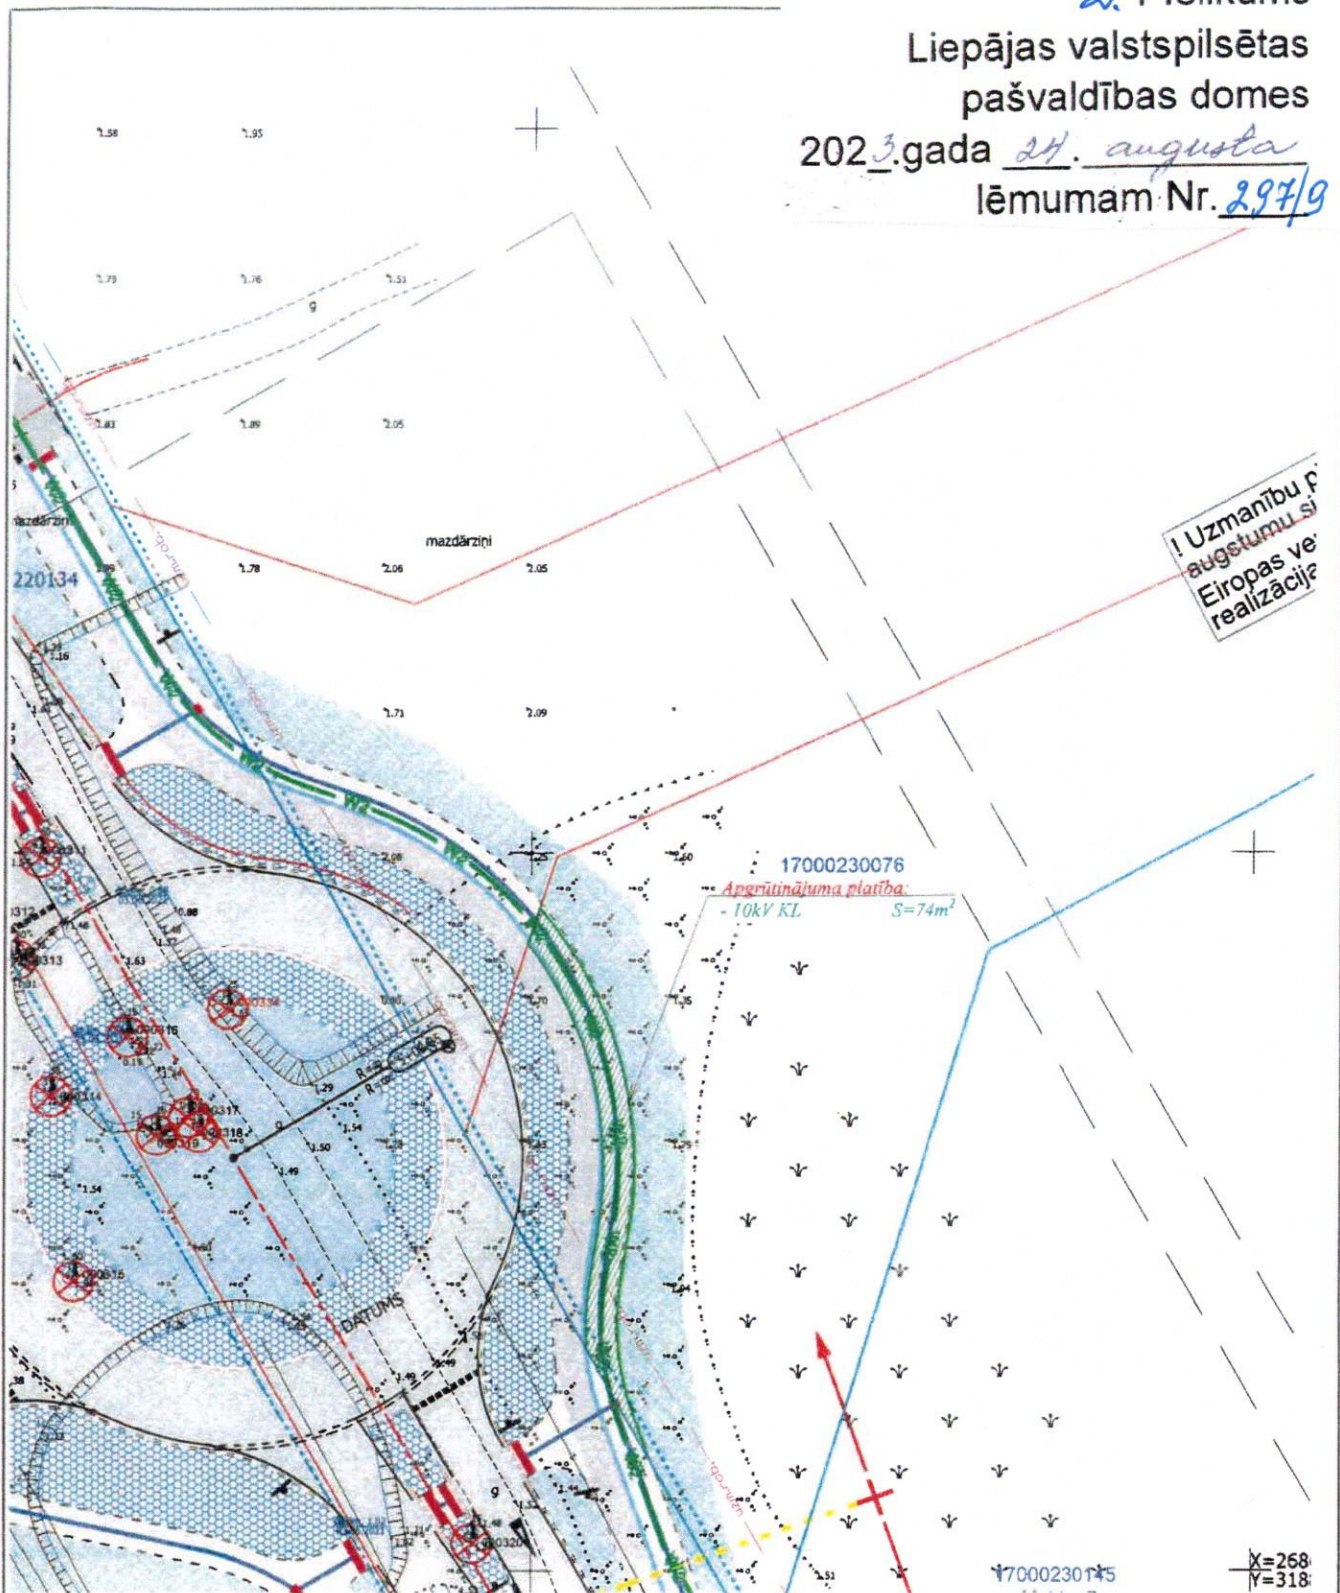

! Uzmanību p.
augstumu si
Eiropas ve
realizācija

Kad. Nr.17000230076, Liepājā apgrūtinājuma platība 74m²

 <p>POWER LINES SIA "Elnetworks" Reģ.Nr. 42103054809 Būvkomersanta reģ. Nr. 8855-R Ezermalas iela 7, Liepāja, LV-3401, projekti@elnetworks.lv Tālr., fakss: 63483400</p>			Pasūtītājs: AS "Sadales tīkls", reģ. Nr. 40003857687		
Objekts/adrese: Brīvības iela 136, 100A, 100B, 98, 98A, 98B, 98C, 94, 94B, 94C, 92B, 92D, Meldru 4A, Meldru 7 Liepāja, ārējā elektroapgāde"			"		
Projekta vad.:	Imants Dreimanis	07.2023	Rasējums:	Marka	Mērogs
Būvspeciālists:	Natalja Visocka	07.2023	Kad. Nr. 17000230076 apgrūtinājuma platības gar elektrolīnijām	ELT	b.m.
				Stadija	Lapa
				VTP	25
Pasūtītāja numurs:			Arhīva numurs:		