


1. Pielikums
 Liepājas valstspilsētas
 pašvaldības domes
 2021.gada 16. septembra
 lēmumam Nr. 350/11

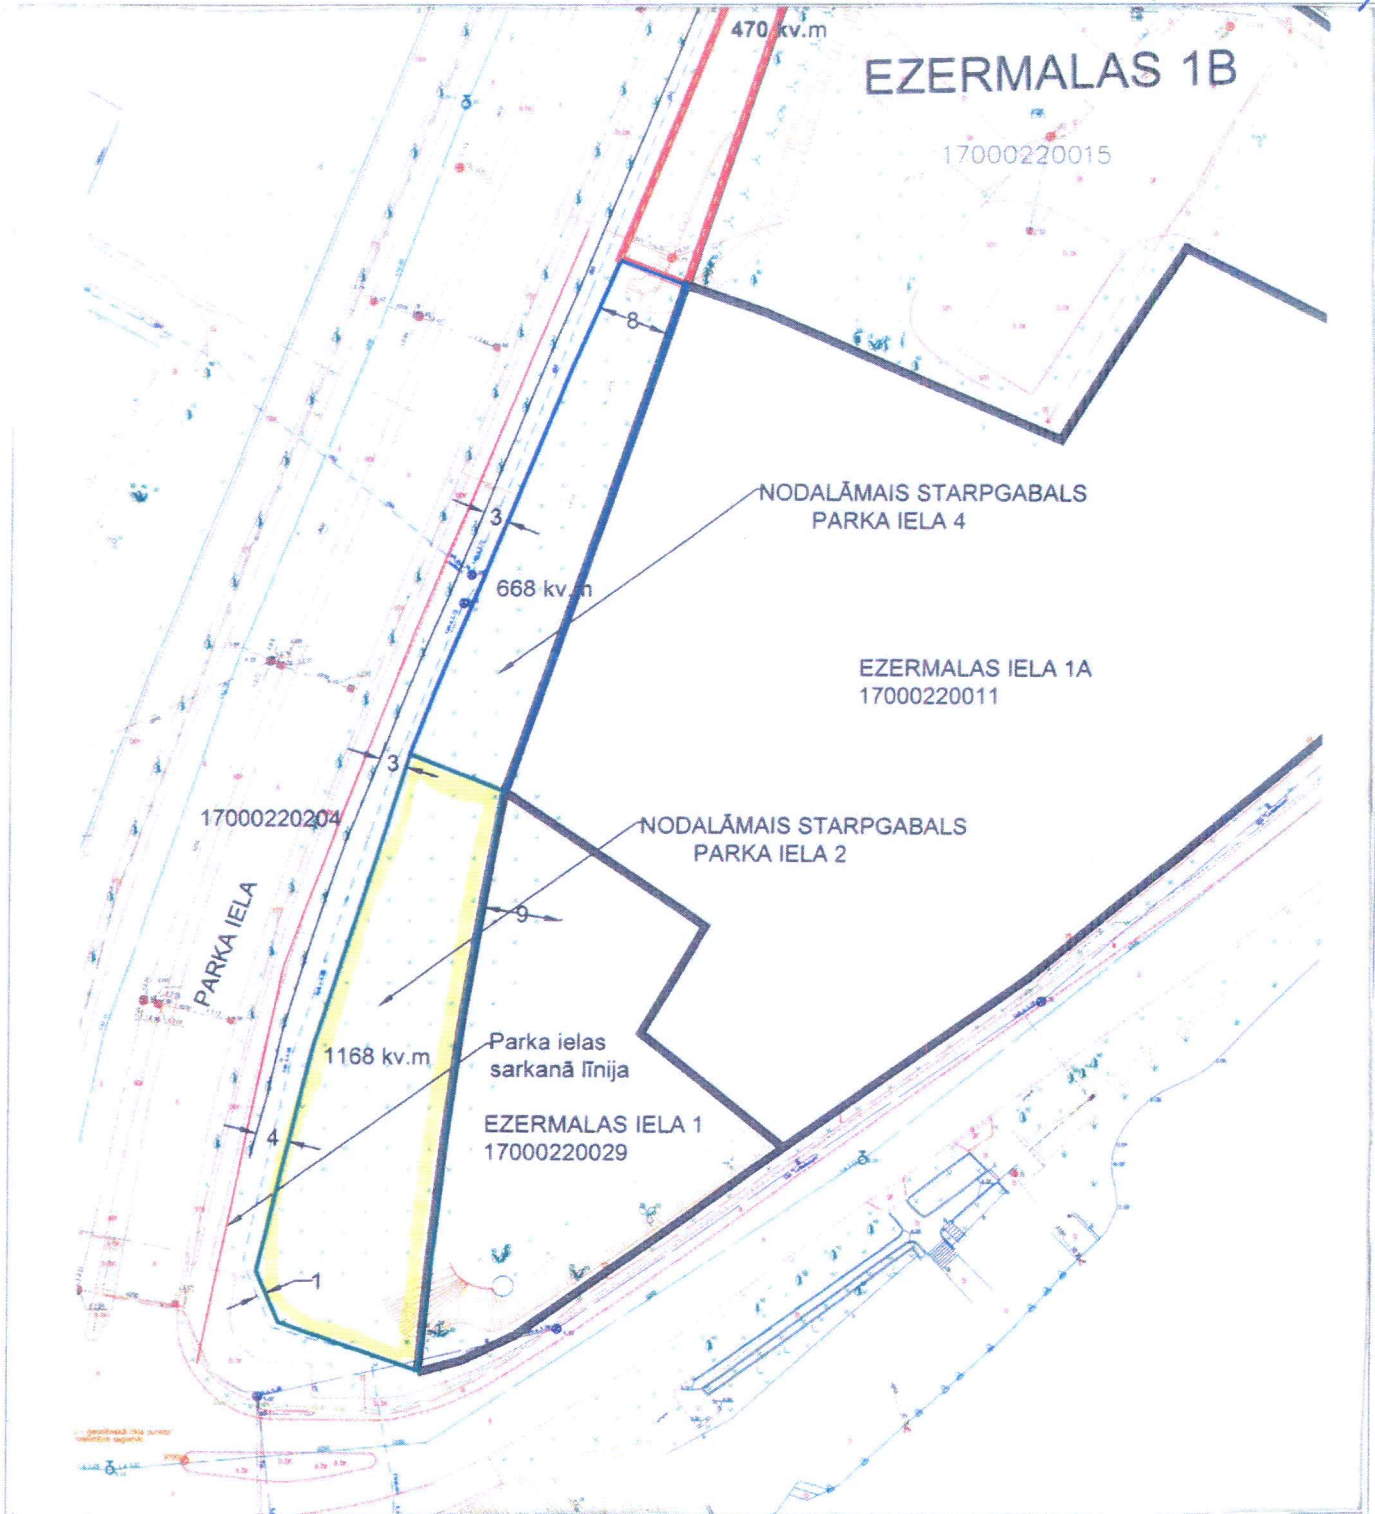

Liepājas pilsētas pašvaldības iestāde
 "Nekustamā īpašuma pārvalde"

Sīka "Ezermalas 1"

Speciāliste

Gn

I.GULBE

*Parka iela, blakus
 Ezermalas 1, daļa*

1168 m²

ZEMESGABALA PLĀNS