


Pielikums  
 Liepājas valstspilsētas  
 pašvaldības domes  
 2024. gada 13. oktobra  
 lēmumam Nr. 361/14

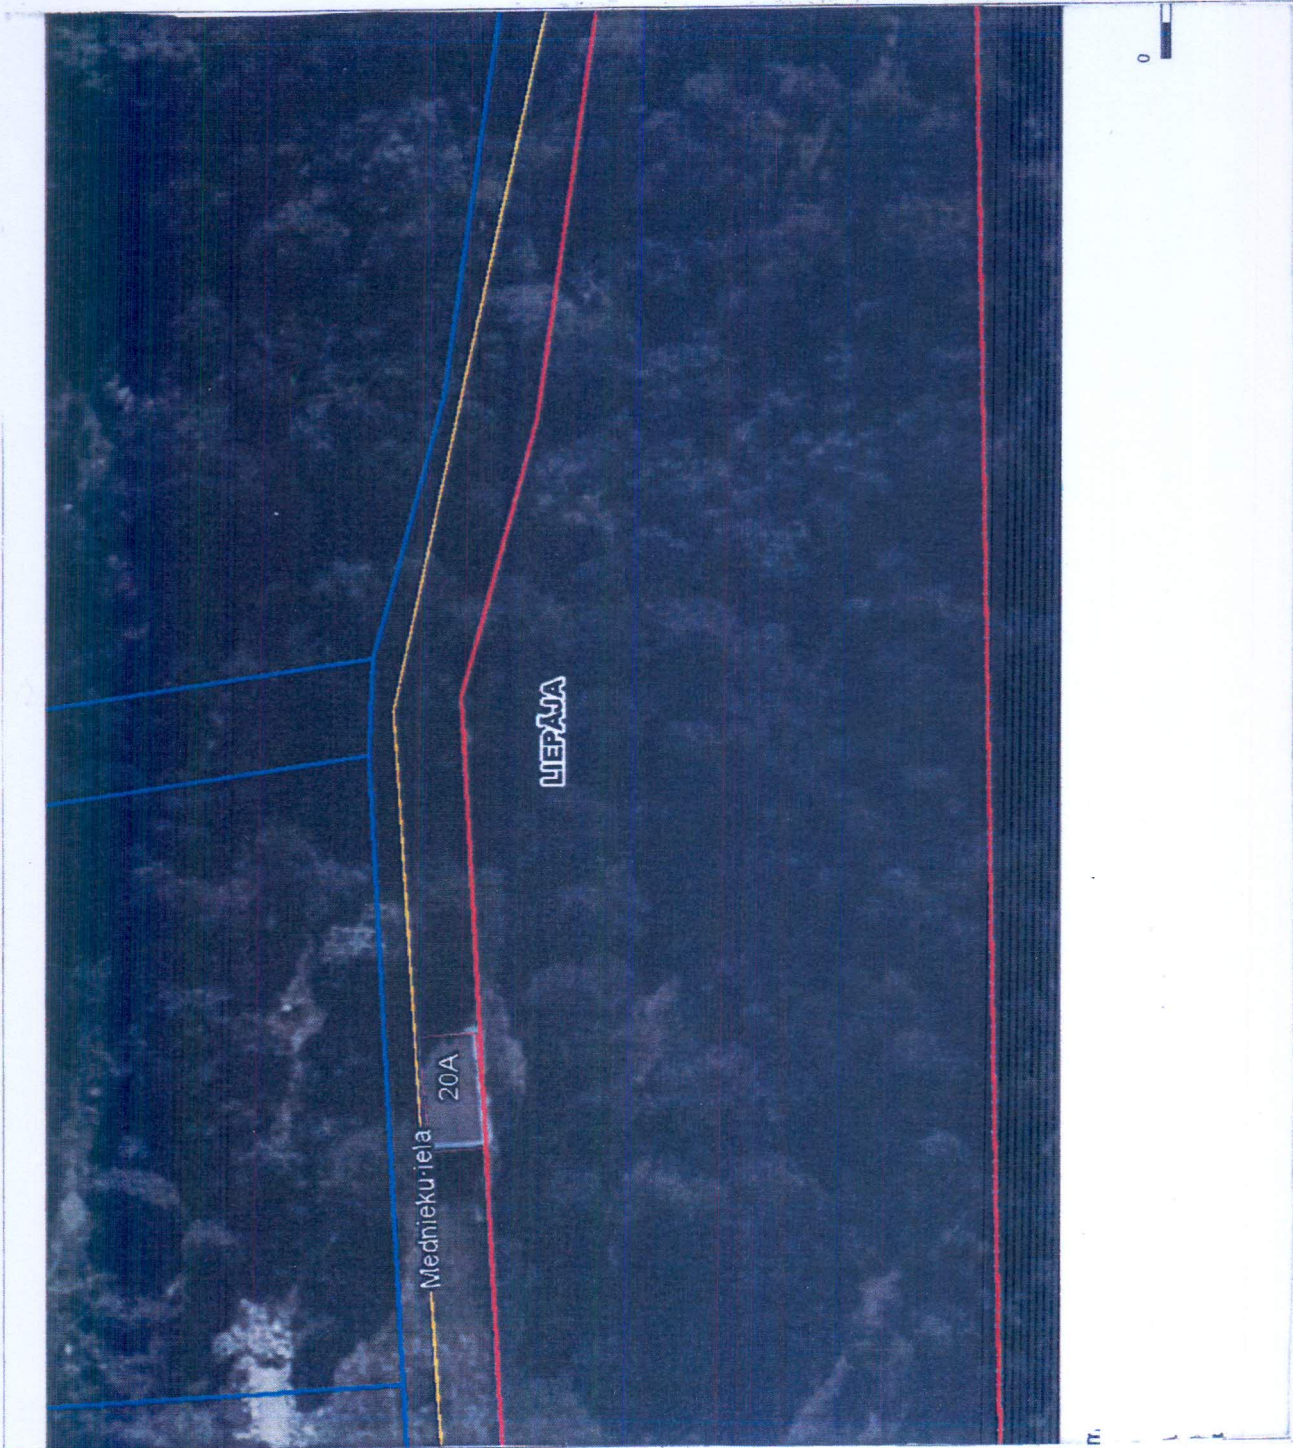

Liepājas pilsētas pašvaldības iestāde  
 "Nekustamā īpašuma pārvalde"

A/3 "Sadales tīkls"

Speciāliste

*Gn*

I. GULBE

Mednieku iela,  
 daļa

72 m<sup>2</sup>

ZEMESGABALA PLĀNS