


**PIELIKUMS**  
 Liepājas valstspilsētas pašvaldības domes 2023. gada 19. oktobra lēmumam Nr. 364/11

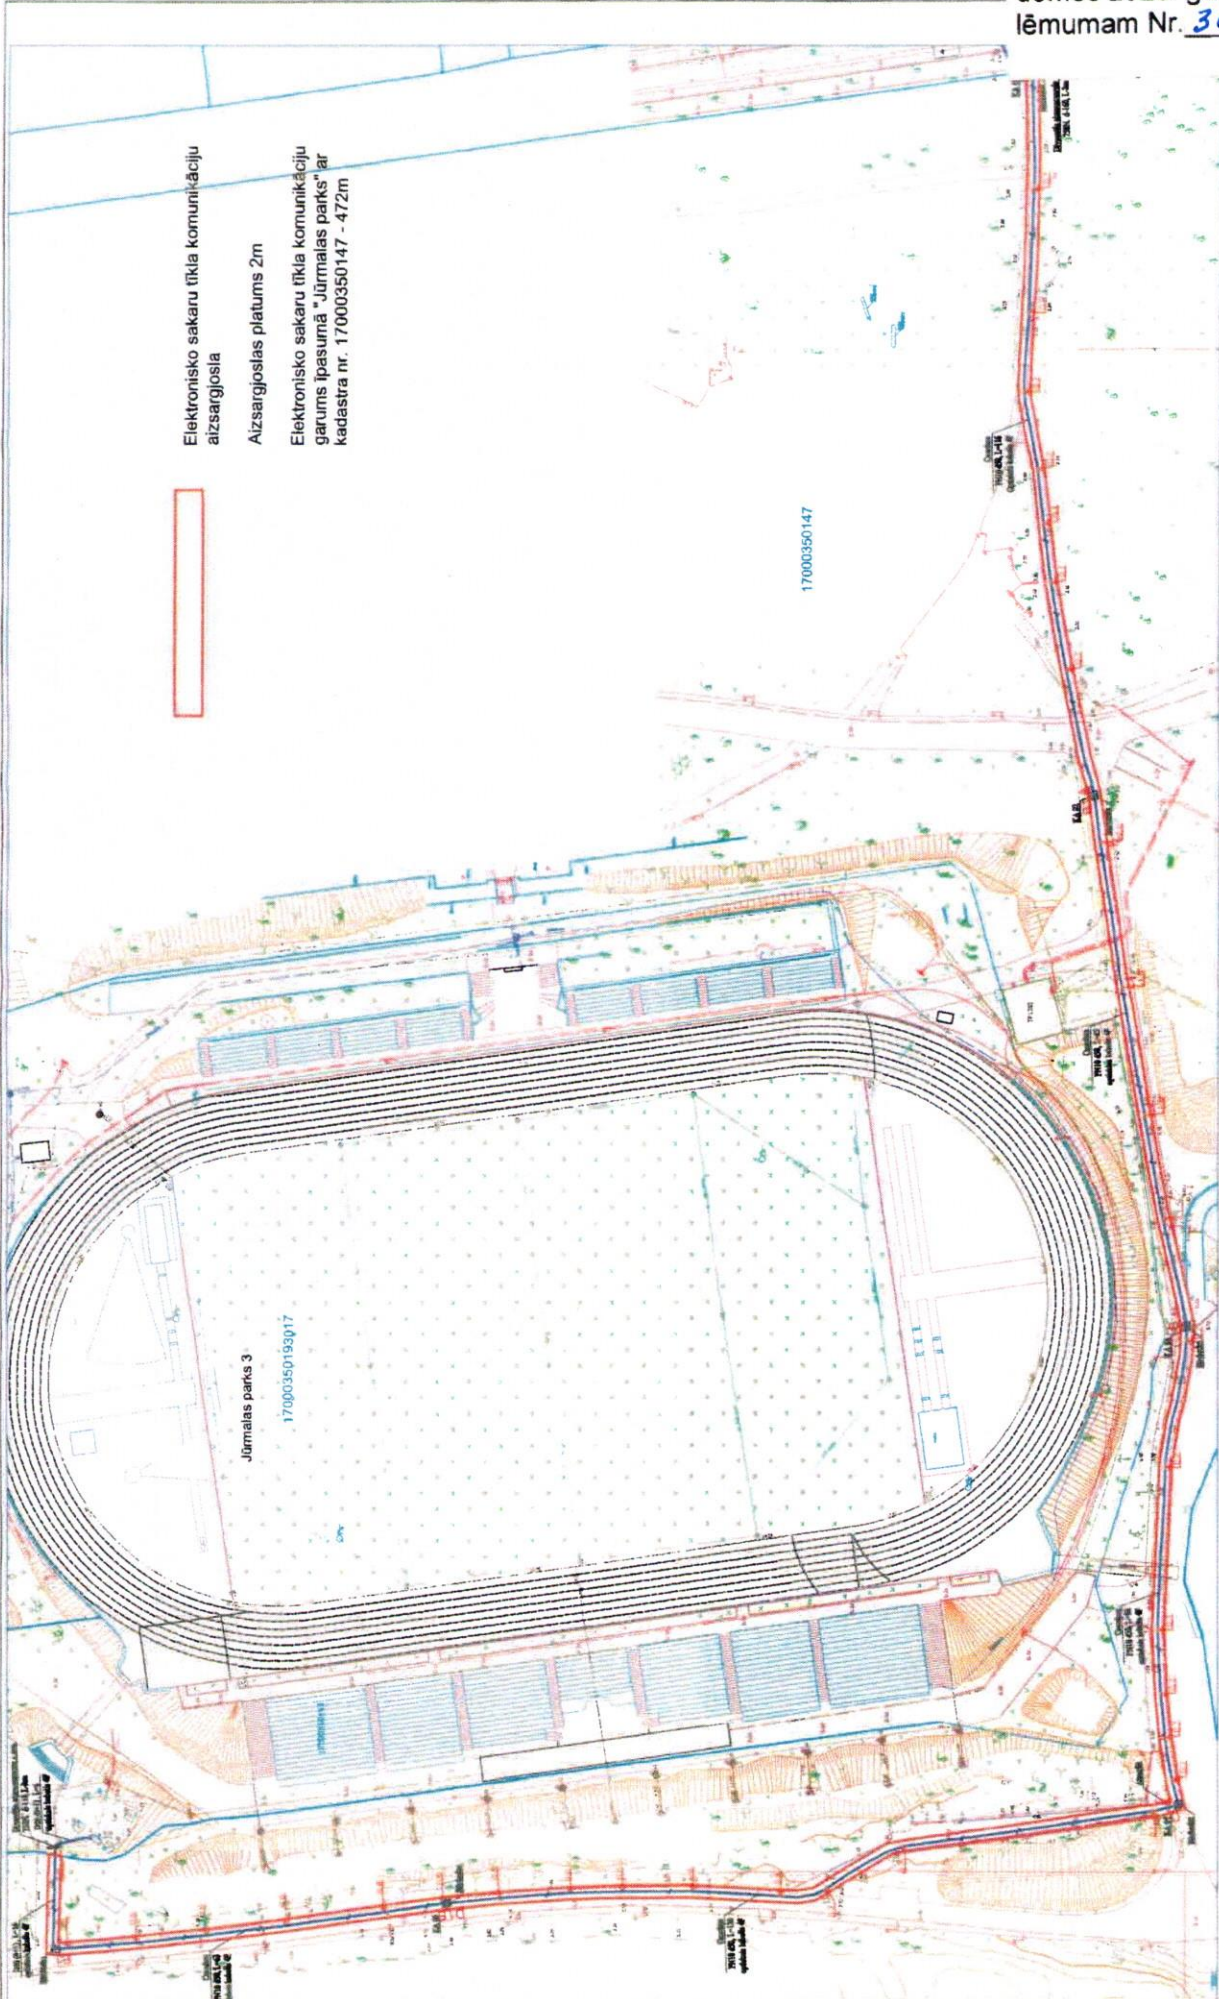

Elektronisko sakaru tīkla komunikāciju aizsargjosla  
 Aizsargjoslas platums 2m  
 Elektronisko sakaru tīkla komunikāciju garums īpašumā "Jūrmalas parks" ar kadastra nr. 17000350147 - 472m

Pasūtītājs : "SIA "OSTROIM" v.r.nr. 42102006687 Ziemeļu iela 17, Liepāja, LV-3405		Stadija	Mērogs	Lai
Proj. vadītājs J. Pirmānīns		GP		1
Proj. datums 2023.08.23				
Elektronisko sakaru tīkla pievaca izbūve Jūrmalas parks 3, Liepāja				
Ģenerālais plāns ar EST novietojumu				