


Pielikums
 Liepājas valstspilsētas
 pašvaldības domes
 2023. gada 16. novembra
 lēmumam Nr. 429/12

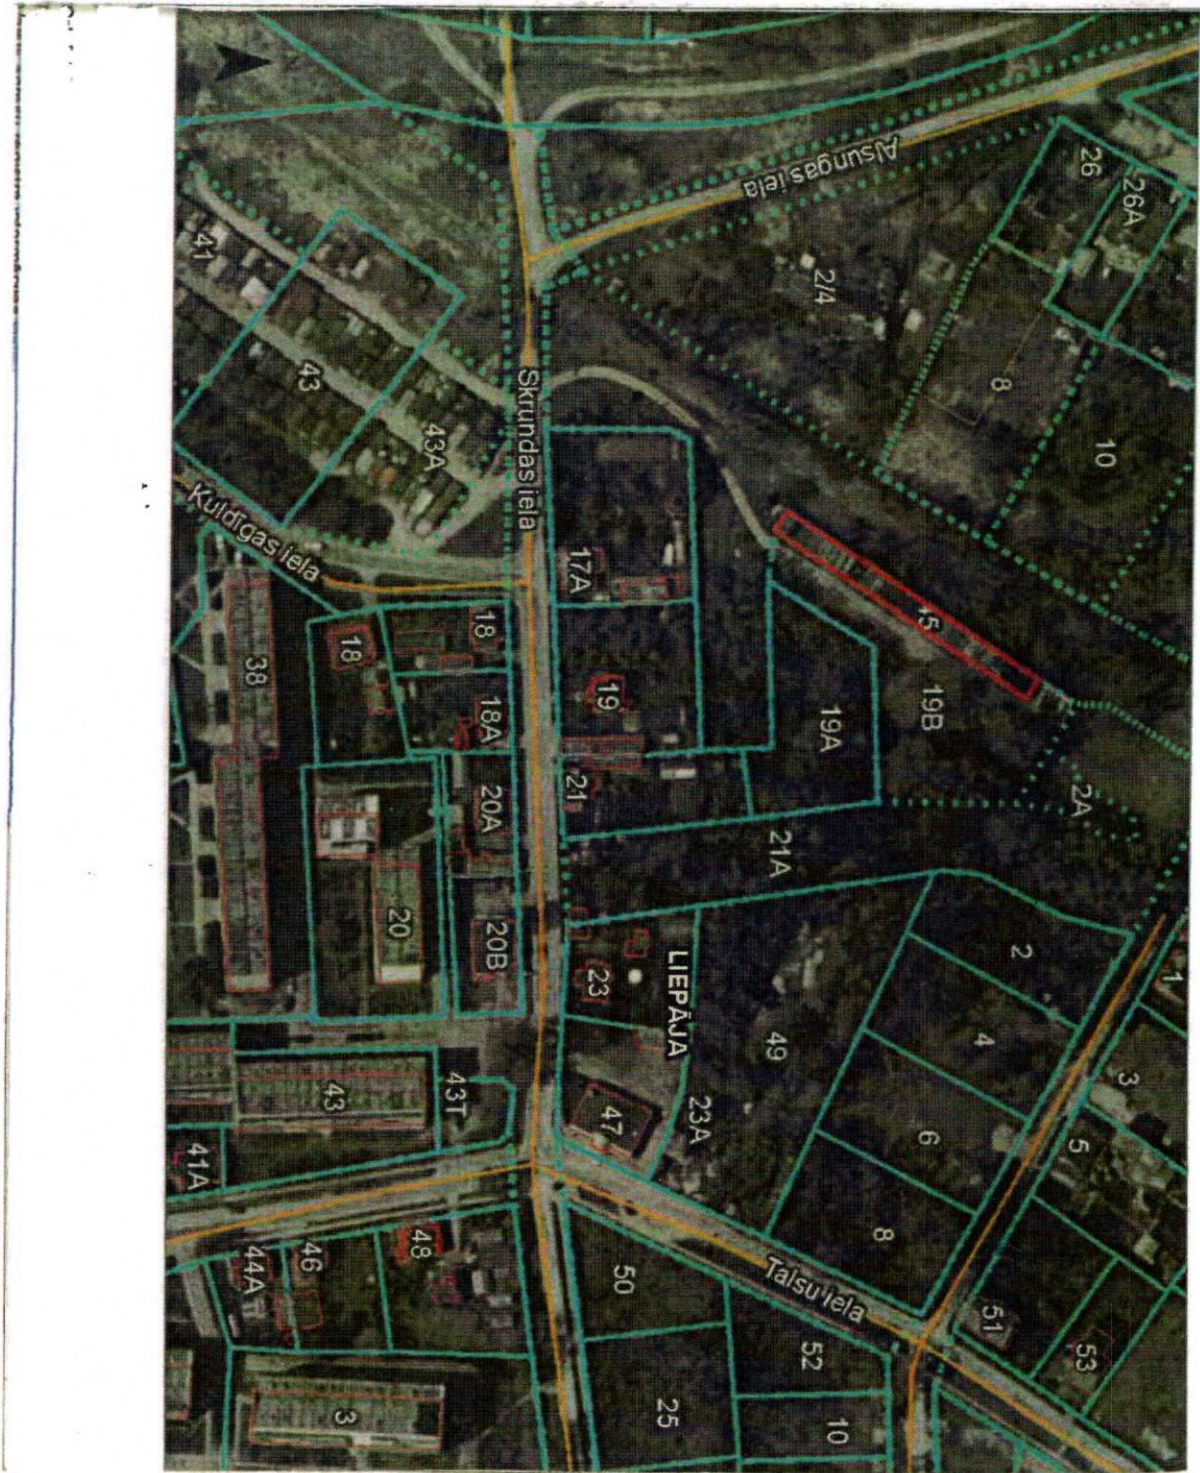

Liepājas pilsētas pašvaldības iestāde
 "Nekustamā īpašuma pārvalde"

Speciāliste		I. GULBE	Kuldīgas iela 45, 172/4988 d.d.	18,52 m ²
			ZEMĒGABALA PLĀNS	