


Pielikums
 Liepājas valstspilsētas
 pašvaldības domes
 2024. gada 22. decembra
 lēmumam Nr. 449/16

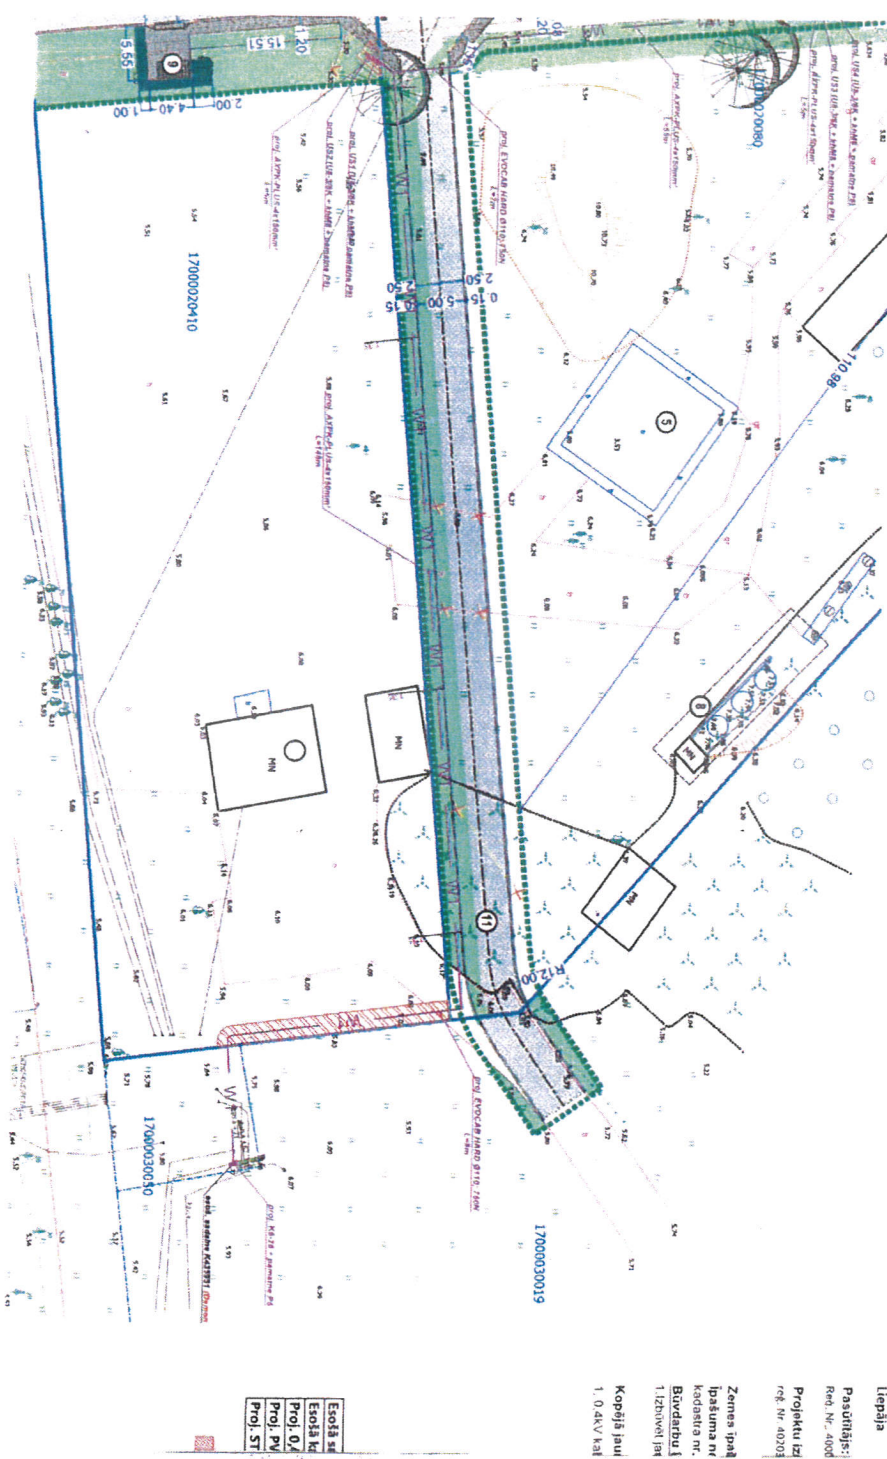

INFORMĀCIJA SERVITŪTA LĪGUMIEM (M 1:500)

Nr. p.k.	Ipašnieka adrese	Kadastra numurs	Zemes (vairds)
1.	Almodas bulvāris, LV-3414	17000020410	Liepājas pašvaldība

ESDĀ 38
 ES018 K
 Proj. 0/4
 Proj. 0/4
 Proj. ST

Zemes īpašuma nr. kadastra nr. Būvdarbu l. 1.1250v01 jst
 Kopējais jaut 1,04kv ha

Liepājas pilsētas pašvaldības iestāde
 "Nekustamā īpašuma pārvalde"

A/S "Gadales tūris"

Speciāliste	<i>Gm</i>	I.GULBE	<i>Almodas bulvāris 21B</i>	<i>x 52 m²</i>
			ZEMESGABALA PLĀNS	