

PU-6719) Pasūtījuma Nr.: V1 2024-30 ELT Pasūtītājs: AS "Sadales Tīkls" Rietumu Kapitulējūdijs Daļa, Rīgas iela 56, Liepāja, LV-3401, Reģ. Nr. 51203003591 / Būvkom. reģ. 1904-R Projekta Izstrādātājs: SIA "VOLTS-1", Reģ. Nr. 51203003591 / Būvkom. reģ. 1904-R			
Kadastra Nr.	Ipašuma nosaukums un adrese	Ipašnieks, lietotājs vai pilnvarotā persona. Vārds Uzvārds vai Nosaukums: personai bez vai māj. Nr.:	Kontaktārunis:
17000310014	Zvejnieku aleja 11A, Liepāja, LV-3401	LIEPĀJAS PILSĒTAS PAŠVALDĪBAS IESTĀDE "NEKUSTAMĀ ĪPAŠUMA PĀRVALDE" Reģ. nr. 90002066769 Nekustamā īpašuma pārvaldes vadītājs Gints Lehtmis	63404733 nlp@doms.liepaja.lv


Protokols par:

Izbūvēt 0,4kV kabeli ar uzskaites sadalīti ierīcēm Zvejnieku alejā 11A, Liepāja, LV-3401 ar Kadastra Nr.

Pieņemtie grafiskie apzīmējumi

-  Aprēķinājums pēc uzskaites sadalītāja
-  Proj. 0,4kV kabeļa līnija
-  Proj. uzskaites sadalīne

Projektējamās situācijas plāns

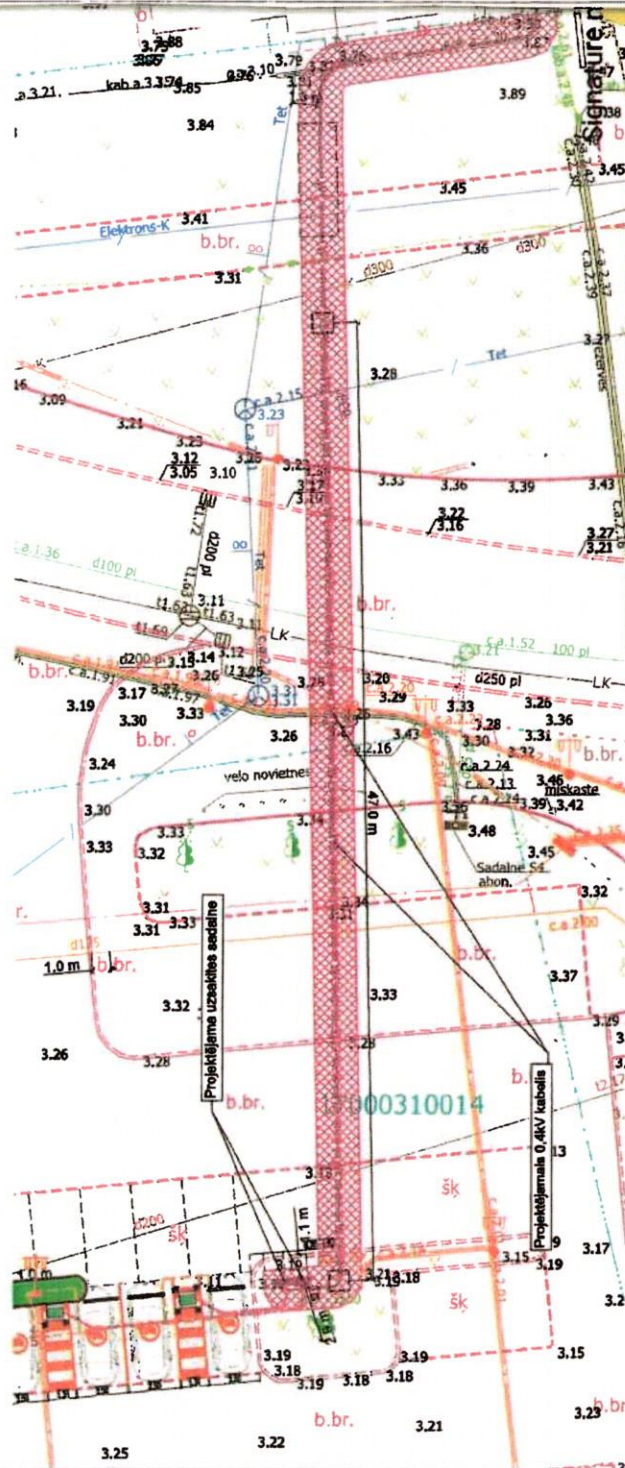

Objekts: Aleja elektroapgāde, ANM ELEKTROUZLADE Zvejnieku alejā 11A, Liepāja (IO-277002, TA-12268, PU-6719)			
Amats	Uzvarētis	Paraksts	Datums
Būvproj. vad.	Jānis Ancāns		19.09.2024
Izstrādātājs	Neris Vicoška		19.09.2024
		Pastāms: AS "SADALES TĪKLS"	
		Digitalizēta paraksta	
		Reģ. Nr. 4010385767	
		Date: 2024.11.19	

u aleja 11A, Liepāja, LV-3401 ar Kadastra Nr. 17000310014.
 unuma platība pēc uzskaites sadalīnes un KL izbūves 155.9 m²

Liepājas valstspilsētas pašvaldības iestāde
 "Liepājas Nekustamā īpašuma pārvalde"

A/S "Sadales Tīkls"

Speciāliste

Gw

I.GULBE

Zvejnieku aleja 11A, daļa

156 m²

ZEMESGABALA PLĀNS