


Pielikums

Liepājas valstspilsētas pašvaldības domes

2013. gada 20. decembra

lēmumam Nr. 510/14

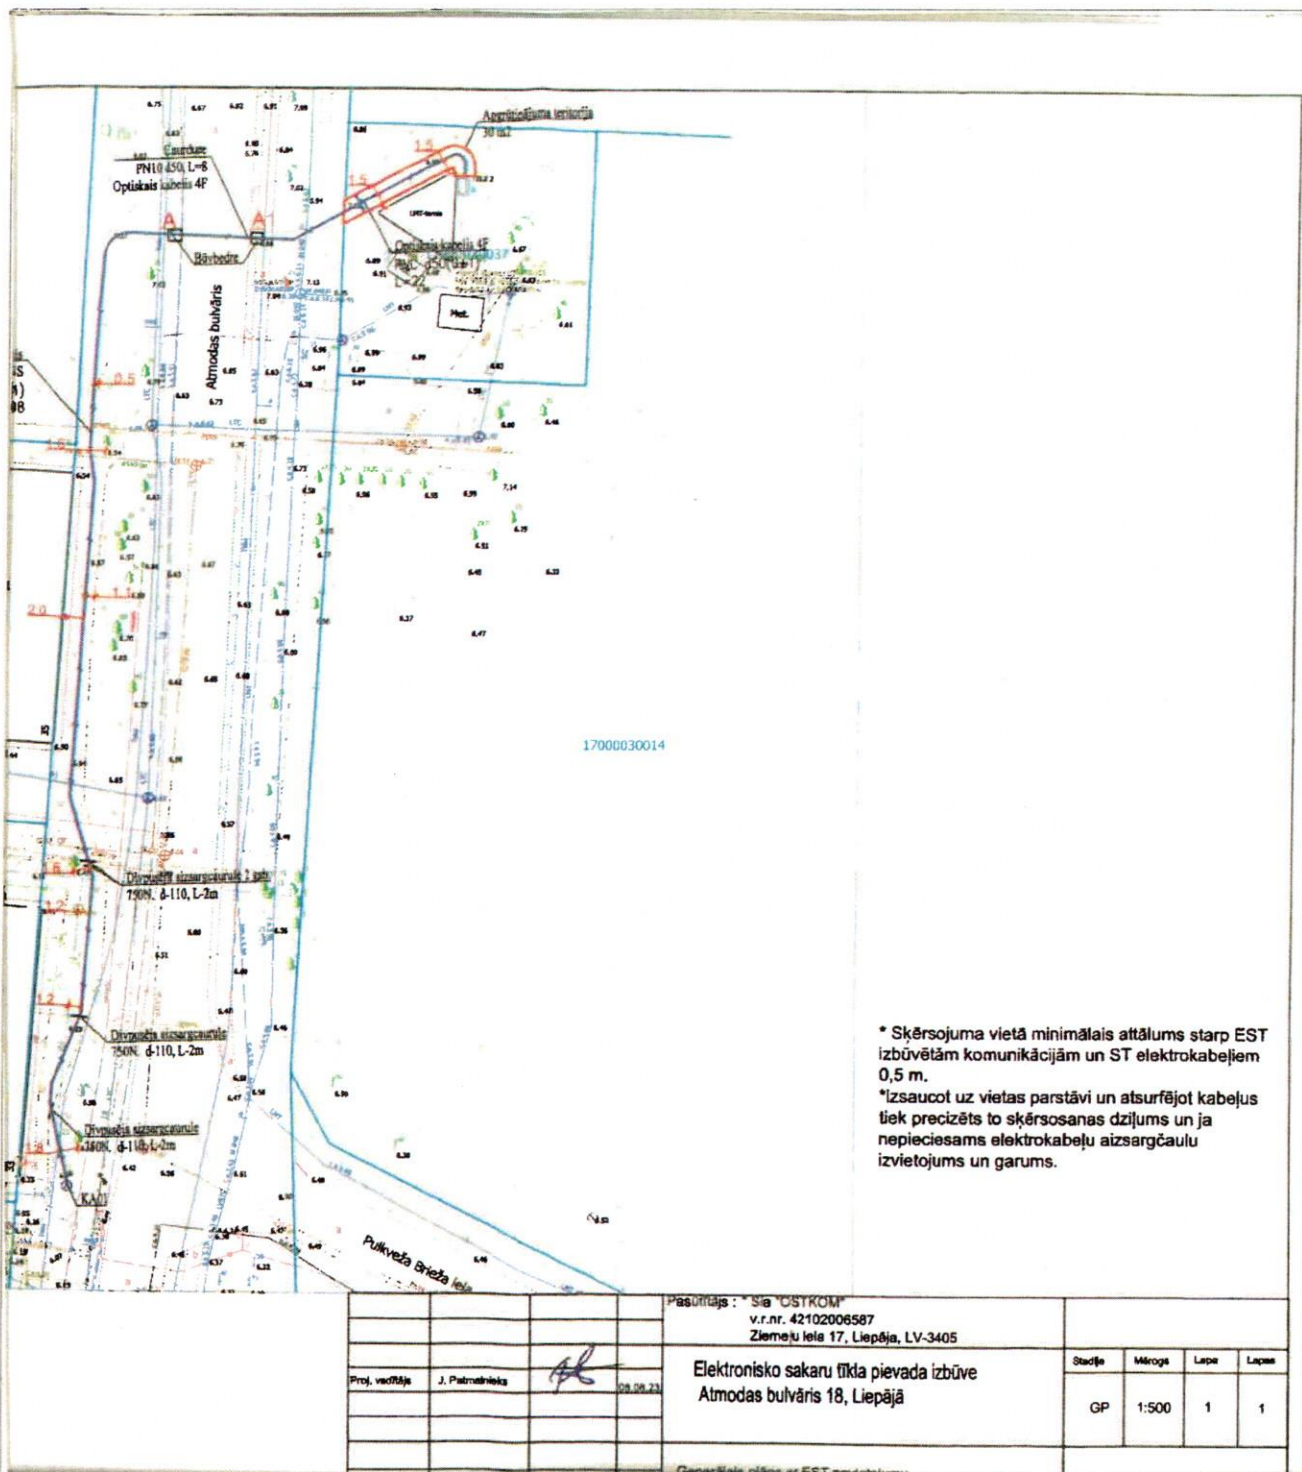

* Skērsojuma vietā minimālais attālums starp EST izbūvētām komunikācijām un ST elektrokabeļiem 0,5 m.
 *Izsaucot uz vietas parstāvi un aturfējot kabeļus tiek precizēts to skērsošanas dziļums un ja nepieciešams elektrokabeļu aizsargčaulu izvietojums un garums.

Pasūtītājs: "SIA 'OSTKOM'" v.r.nr. 42102006587 Ziemeļu iela 17, Liepāja, LV-3405		Stadija	Mērogs	Lapa	Lapas
Proj. vadītājs: J. Patrošņikova	08.08.23	GP	1:500	1	1
Elektronisko sakaru tīkla pievada izbūve Atmodas bulvāris 18, Liepāja					
Gecērētais plāns ar EST novietojumu					

Liepājas valstspilsētas pašvaldības iestāde "Liepājas Nekustamā īpašuma pārvalde"		SIA "OSTKOM"	
Speciāliste	<i>[Signature]</i>	I. GULBE	Atmodas bulv. 18, daļa
			≈ 30 m ²
ZEMESGABALA PLĀNS			