



Pielikums
Liepājas valstspilsētas
pašvaldības domes
2025. gada 20. februāra
lēmumam Nr. 54/2

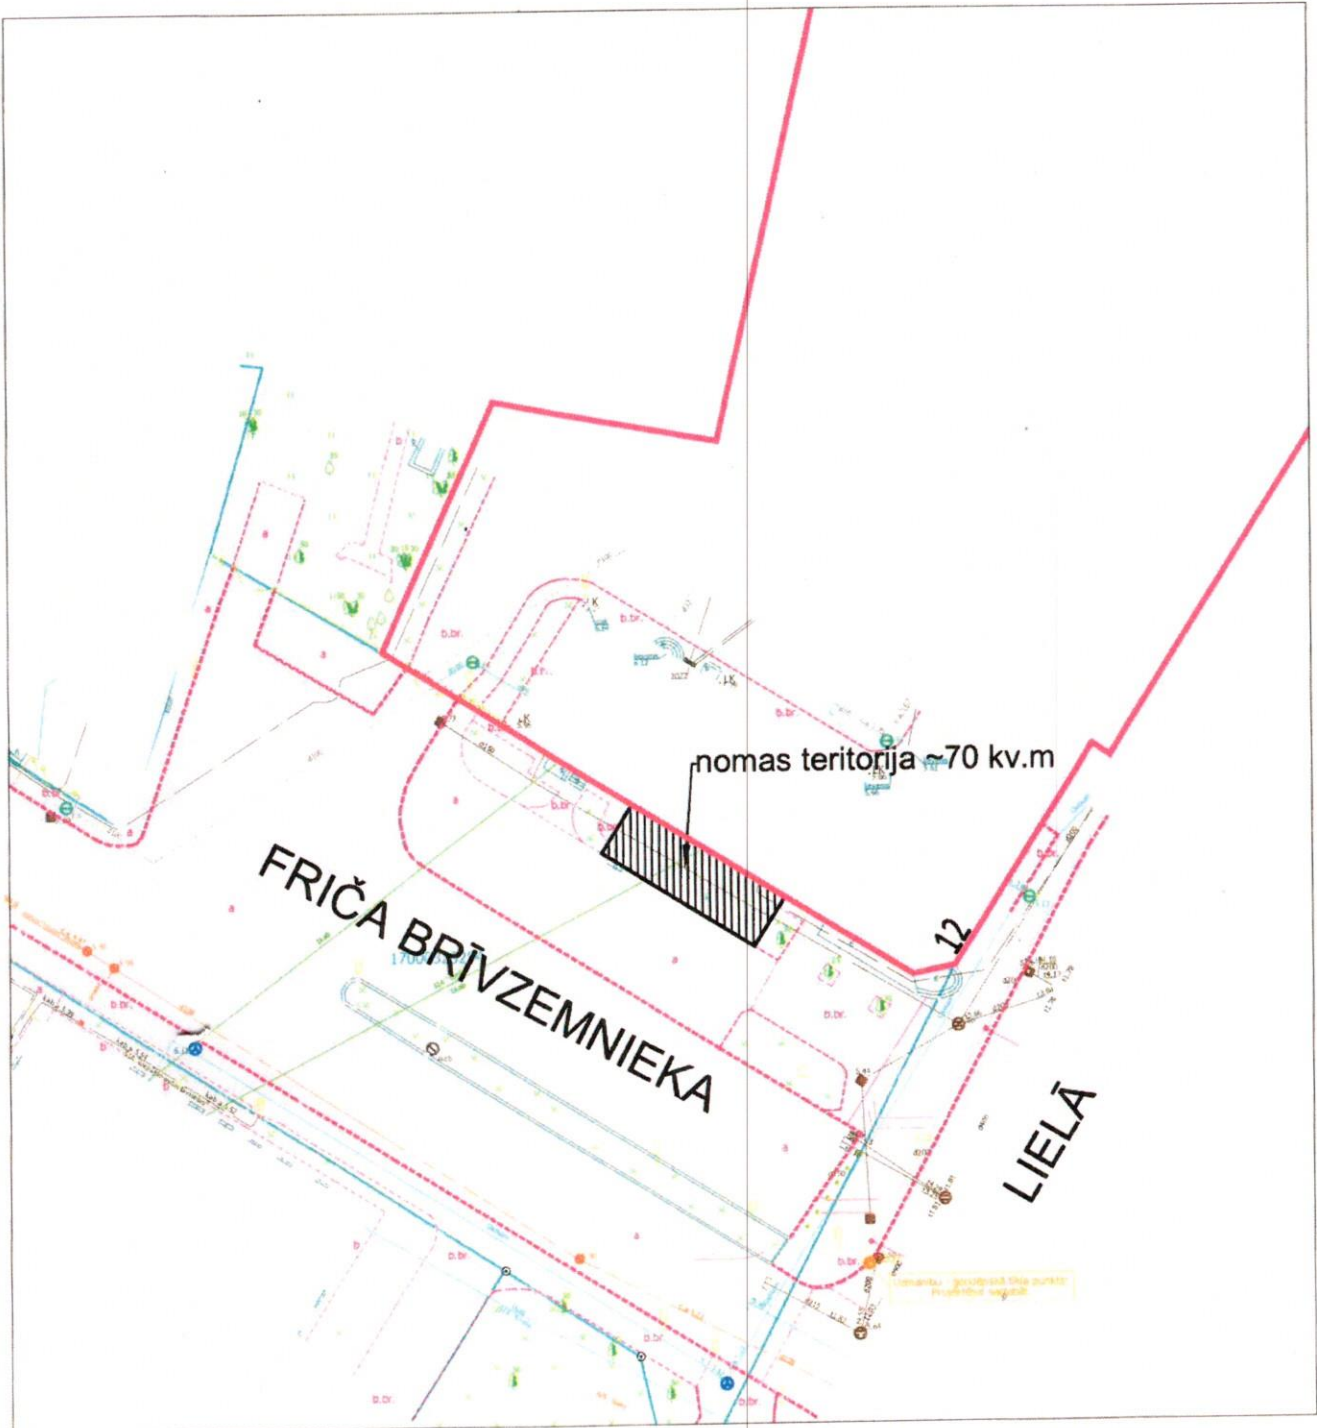

Liepājas Nekustamā īpašuma pārvalde		SIA "V.Rozgas komercfirma"	
Sagatavoja:		F. Brīvzemnieka iela, Liepāja z.v. 17000320294 daļa	~70 kv.m
	I. KRIVCOVA	ZEMESGABALA PLĀNS	