


Pielikums
 Liepājas valstspilsētas
 pašvaldības domes
 2023. gada 23. marta
 lēmumam Nr. 87/3

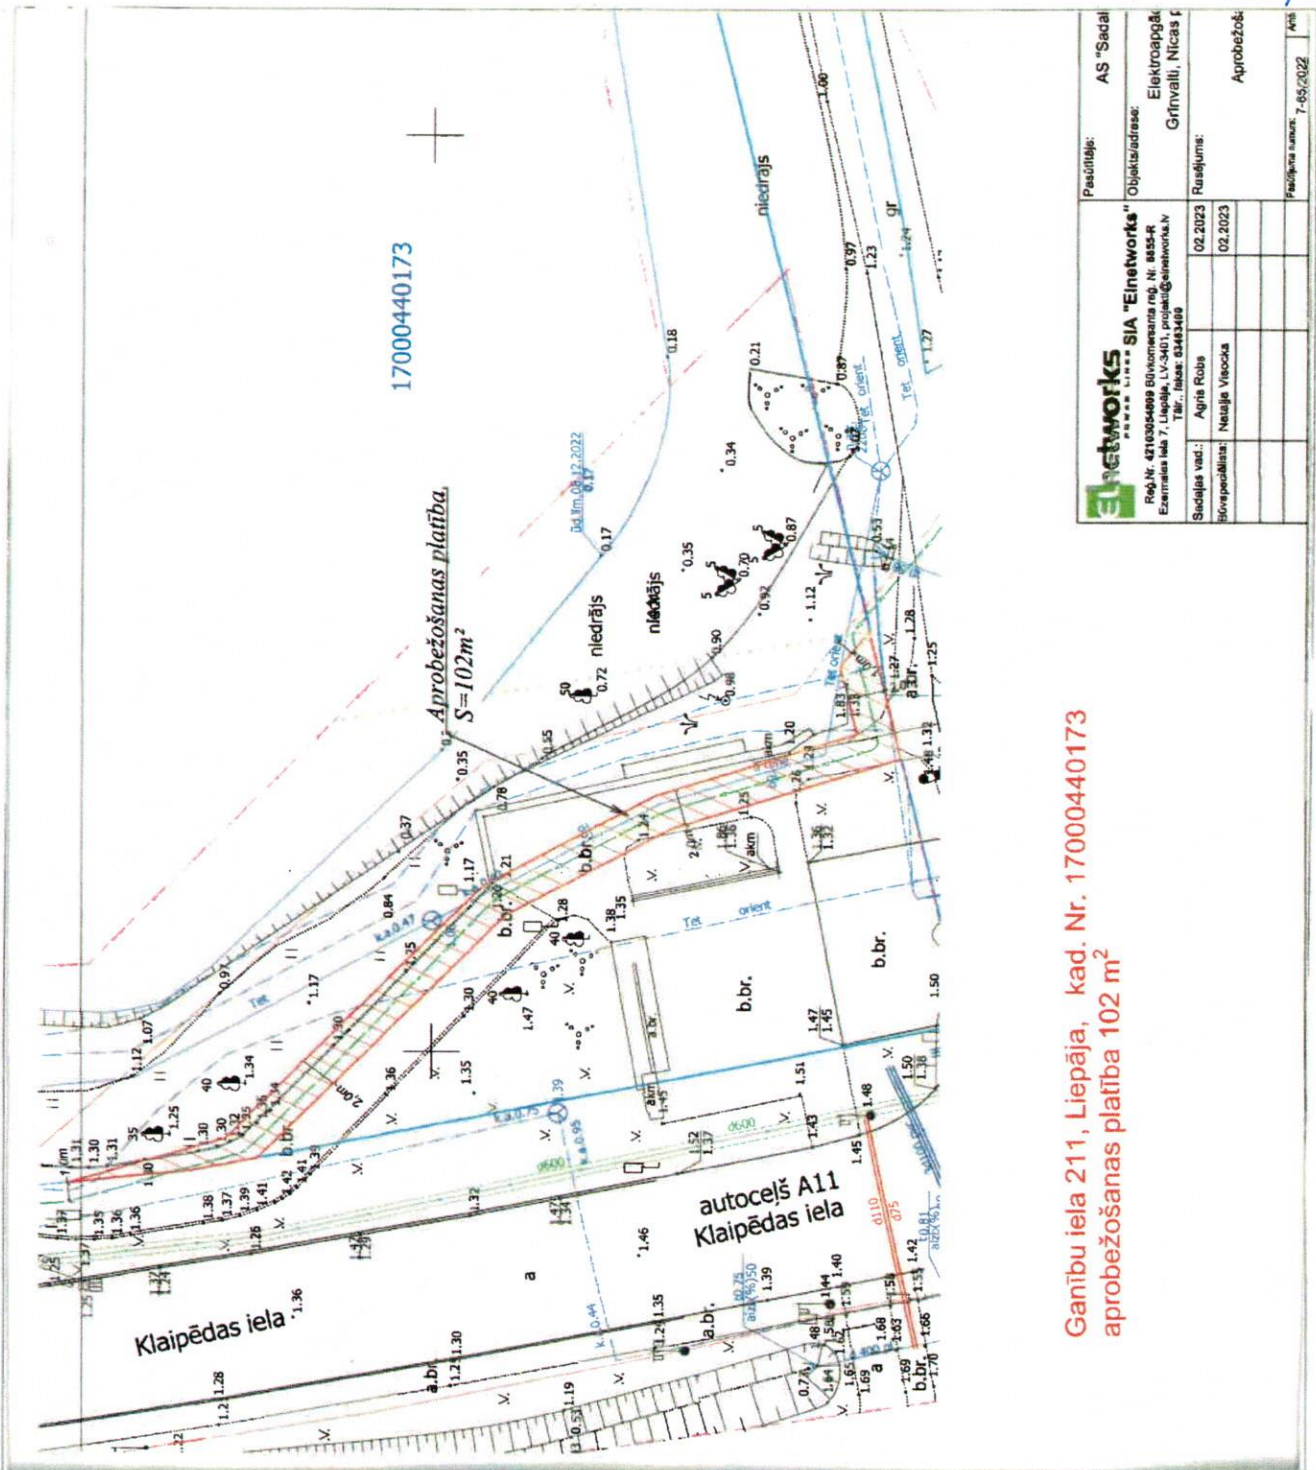

Pasūtītājs: AS "Sadale"	
Objekta/adrese: Elektroapgāde, Grīnvali, Nīcas p.	
Sudāļa vald.: Agra Rūbe	Rusējums: 02.2023
Būvniecības: Netaļe Vecoka	02.2023
Projekta numurs: 7-65/2022	

Gaiņu iela 211, Liepāja, kad. Nr. 17000440173
 aprobežošanas platība 102 m²

Liepājas pilsētas pašvaldības iestāde "Nekustamā īpašuma pārvalde"		A/s "Sadales tekls"	
Speciāliste	<i>Gjn</i>	I. GULBE	gaiņu iela 211, daļa
ZEMESGABALA PLĀNS			≈ 102 m ²