



Pielikums
 Liepājas valstspilsētas
 pašvaldības domes
 2023. gada 23. marta
 lēmumam Nr. 89/3

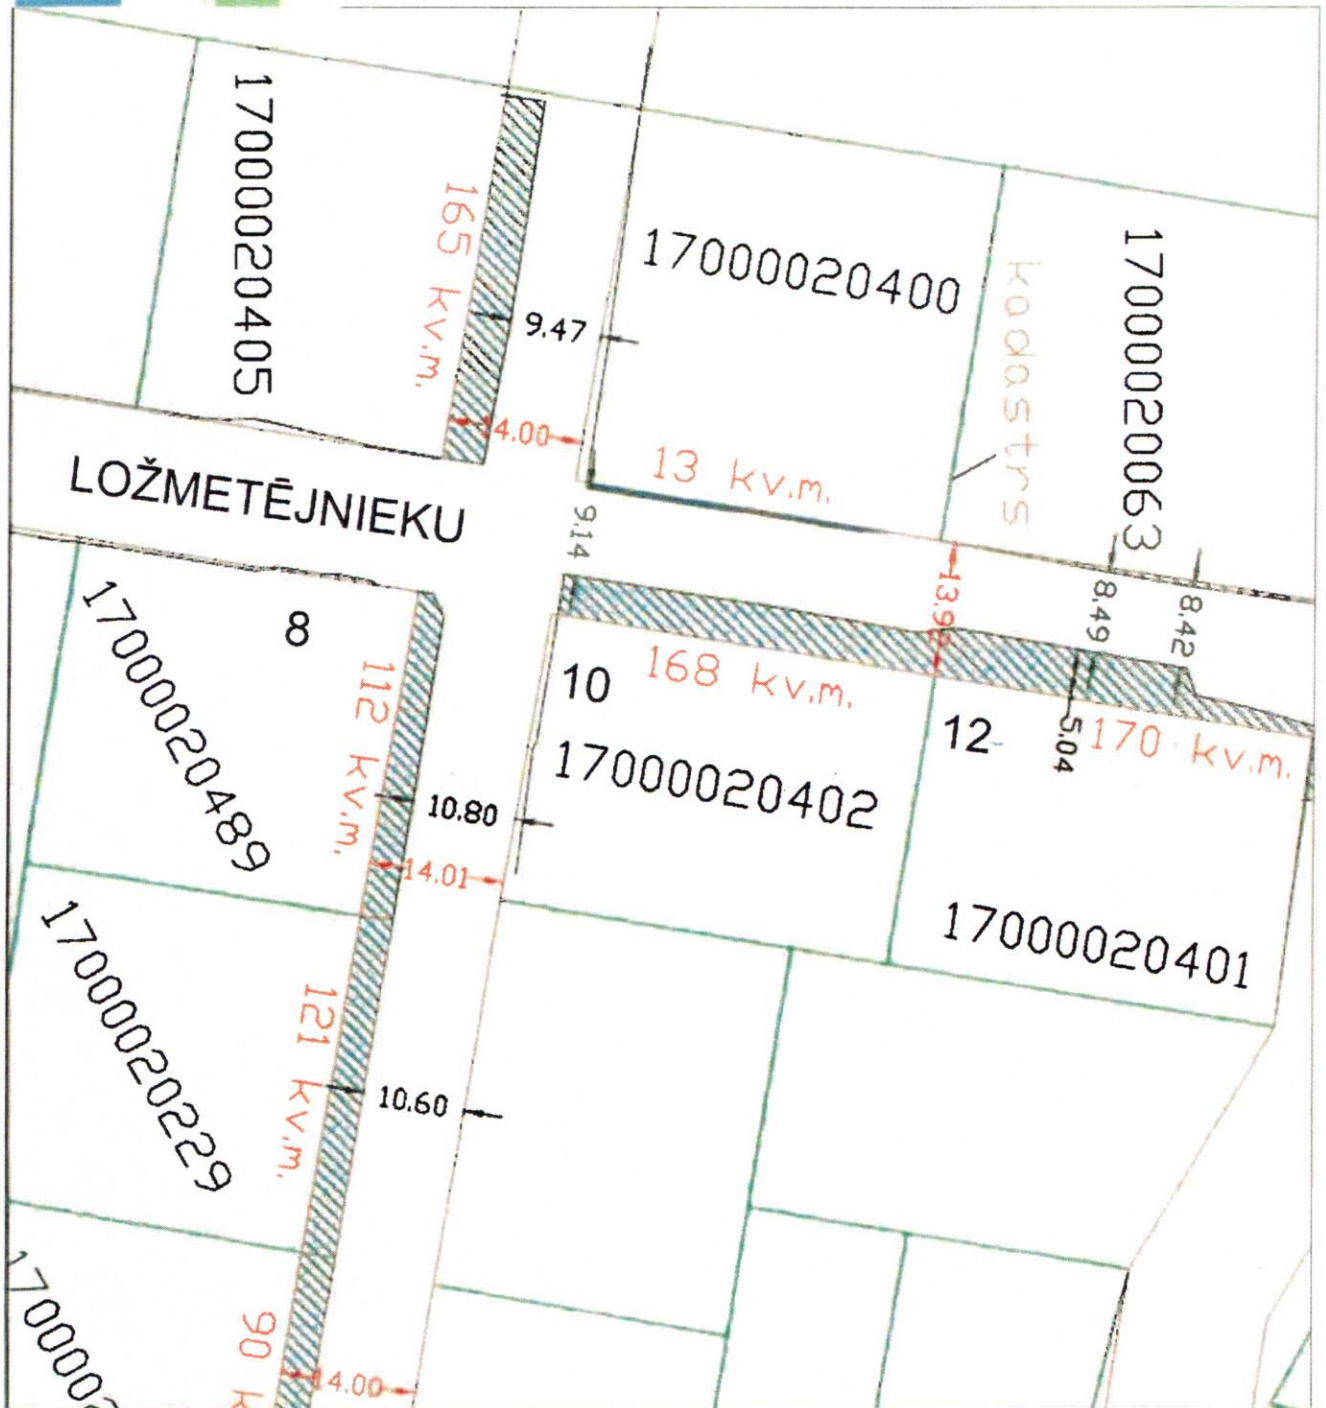

Liepājas pilsētas pašvaldības iestāde "Nekustamā īpašuma pārvalde"			
Sagatavoja:		I. KRIVCOVA	Z.v. Ložmetējnieku iela, Liepāja, daļas (nomas) plāns (pie īpašuma Ložmetējnieku iela 10, Liepāja)
			168 kv.m
			ZEMESGABALA PLĀNS