


*Projekts Nr. 1
 Liepājas pilsētas domes
 dotā gada 18. sēdzes darbu ziņojuma Nr. 74/12*

GENPLĀNS (b/m)

Siltumtrases aizsargjosla Lazaretes ielā 8, Liepājā (kad. Nr. 17000020127)

Pielikums Nr. 1

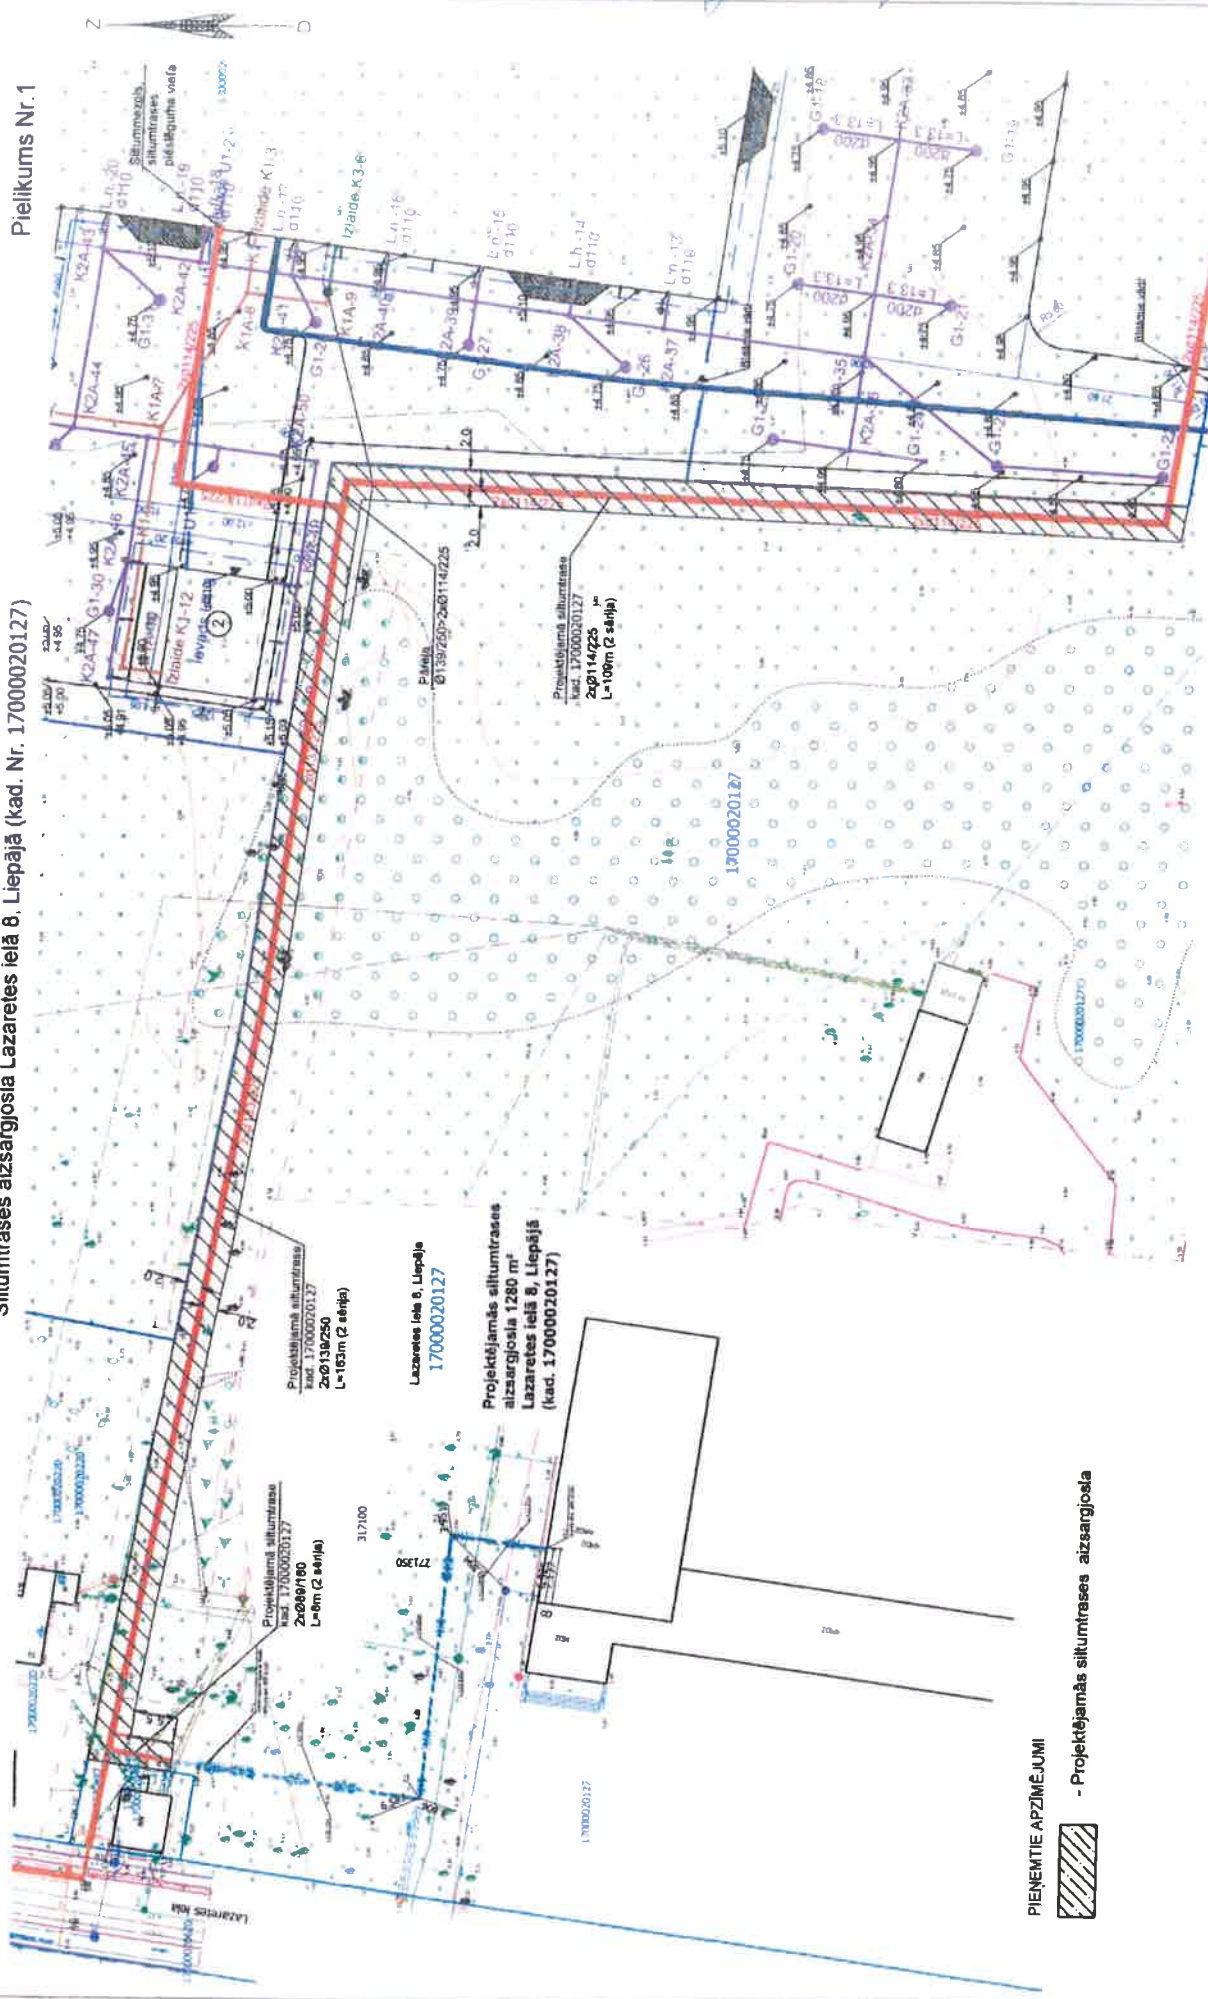

PIENĒMIE APZĪMĒJUMI
 - Projektējamas siltumtrases aizsargjosla

| | | | | | |
|----------|---------------|--|-----------------------------|----------|-----------------------------------|
| 03/21-ST | Objekts | Siltumtrases pieslēguma izbūve Generāļa Balozņa 34, Liepāja | | SAT | M b/m |
| | Prarāts | Datums | Būvniecības sēdes kronējums | STADIJA | LAPAS NR LAPUSK |
| Būvniec. | J. Sargģitovs | 01.2024 | SIA "LIEPĀJAS ENERģIJA" | AK | 2 |
| Projekts | J. Sargģitovs | 01.2024 | | Rādģjums | |
| | | | SIA "LIEPĀJAS ENERģIJA" | | Genģplāns ar siltumtrases lģnģiem |
| | | | Regģ.Nr 421.03035398 | | Ludģļa iela 15, Liepāja, LV-3401 |

| | | | | | |
|-------------|--------------|----------------|---------------------------|--------|--|
| Kadastra Nr | 1700 0020127 | ģpaģuma adrese | Lazaretes iela 8, Liepāja | Adrese | SIA "Liepģjas enerģģija" projektģjamģs siltumtrases aizsargģosģa kadastram 17000020127 sģstģda 1280 kv.m |
|-------------|--------------|----------------|---------------------------|--------|--|