


1. PIELIKUMS
LIEPĀJAS VALSTSPILSĒTAS PAŠVALDĪBAS
NEKUSTAMĀ ĪPAŠUMA – ZEMES VIENĪBAS
"JŪRMALAS PARKS" DAĻAS (VIETA Nr.KA4) –
NOMAS TIESĪBAS IZSOĻES NOTEIKUMIEM

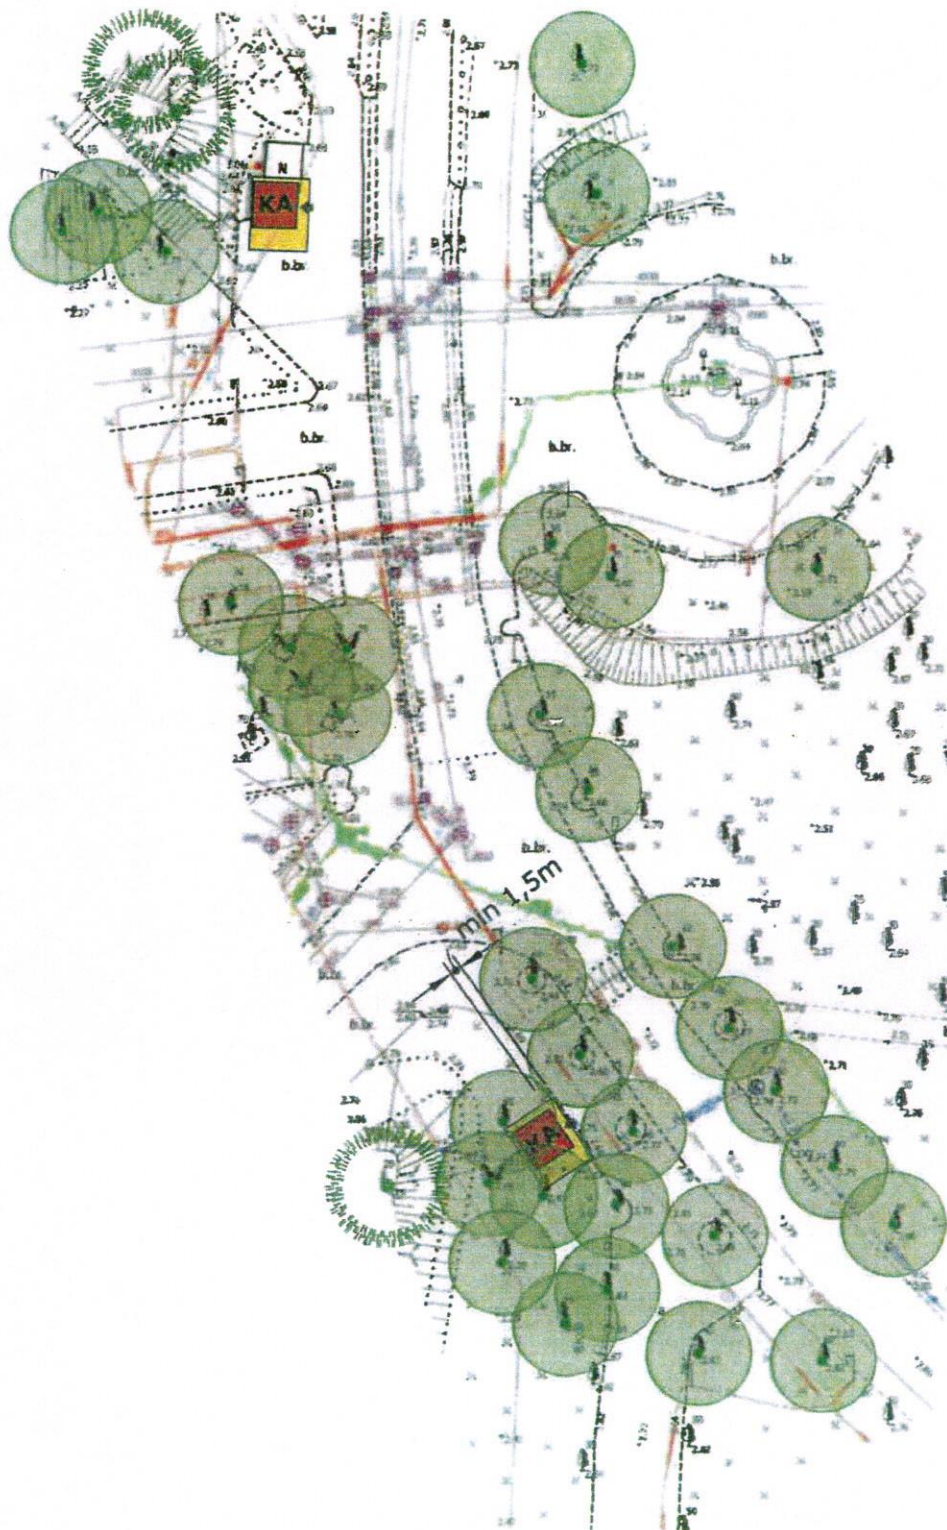

Kioska tips KA
Nomas platība 4x5=20m²

Novietnes KA4 - Strūklaka
un KA5 - Stadions

LIEPĀJAS PILSĒTAS ARHITEKTS

Uģis Kaugurs 08/2023

Tel: 29466266 e-pasts ugis.kaugurs@liepaja.lv

Peldu iela 5- 236

Liepāja LV3401