


1. PIELIKUMS
LIEPĀJAS VALSTPILSĒTAS PAŠVALDĪBAS
NEKUSTAMĀ ĪPAŠUMA – ZEMES VIENĪBAS
"JŪRMALAS PARKS" DAĻAS (VIETA Nr.KA5) –
NOMAS TIESĪBAS IZSOLES NOTEIKUMIEM

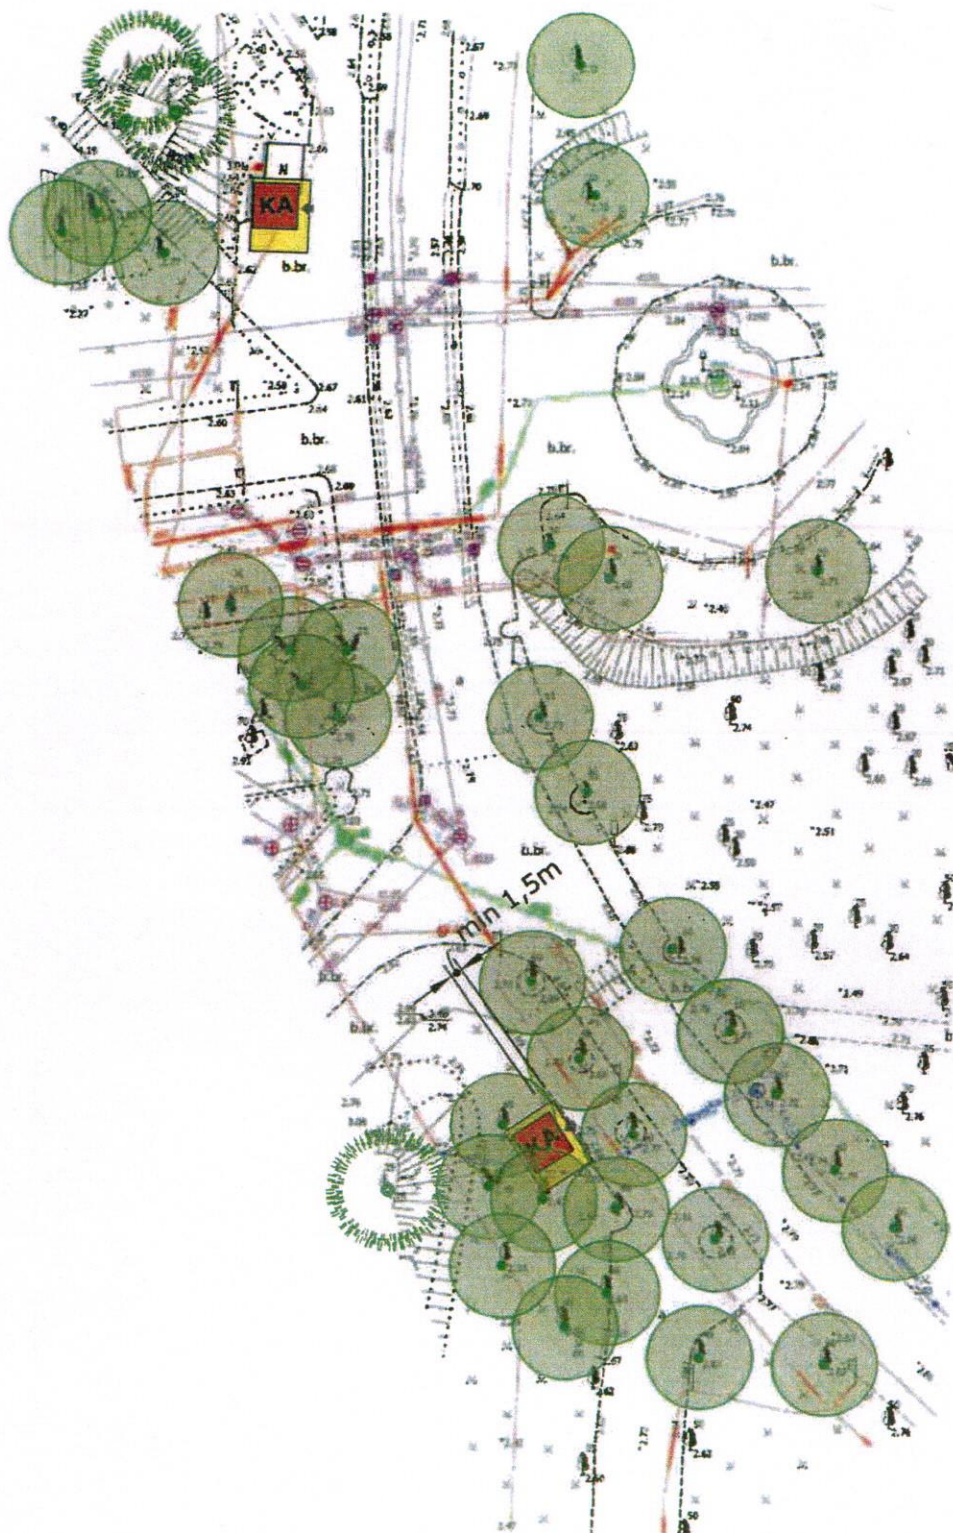

Kioska tips KA
Nomas platība 4x5=20m²

Novietnes KA4 - Strūklaka
un KA5 - Stadions