


Pielikums  
 Liepājas pilsētas domes  
 2024. gada 18. februāra  
 lēmumam Nr. 80/2

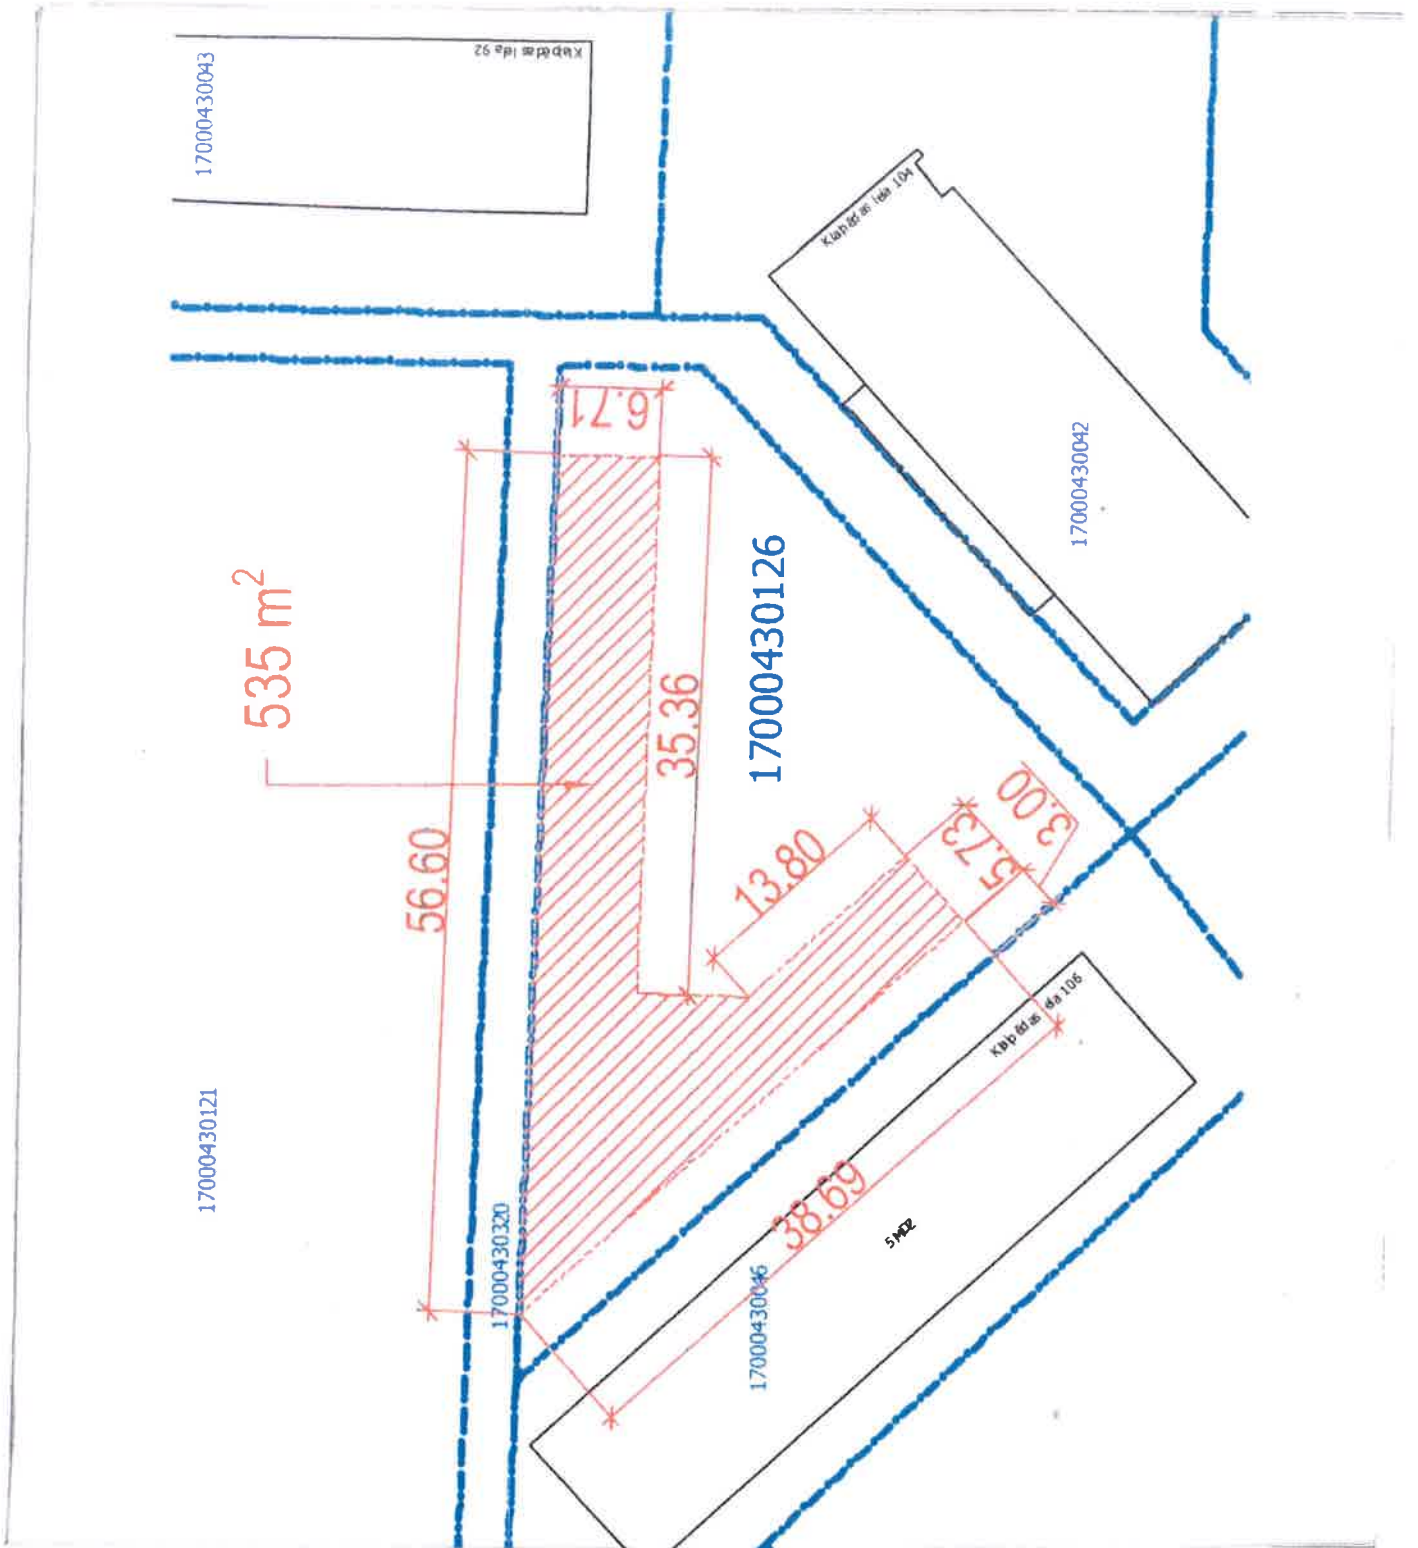

Liepājas pilsētas pašvaldības iestāde  
 "Nekustamā īpašuma pārvalde"

Īpašnieku b-ba "Klāpēdas 106"

Speciāliste

*[Signature]*

I.GULBE

Klāpēdas iela 94A,  
 pretī Klāpēdas iela 94, daļa

535 m<sup>2</sup>

ZEMESGABALA PLĀNS