


# 1. Pielikums

Liepājas pilsētas domes

20 21. gada 21. janvāra

lēmumam Nr. 33/1

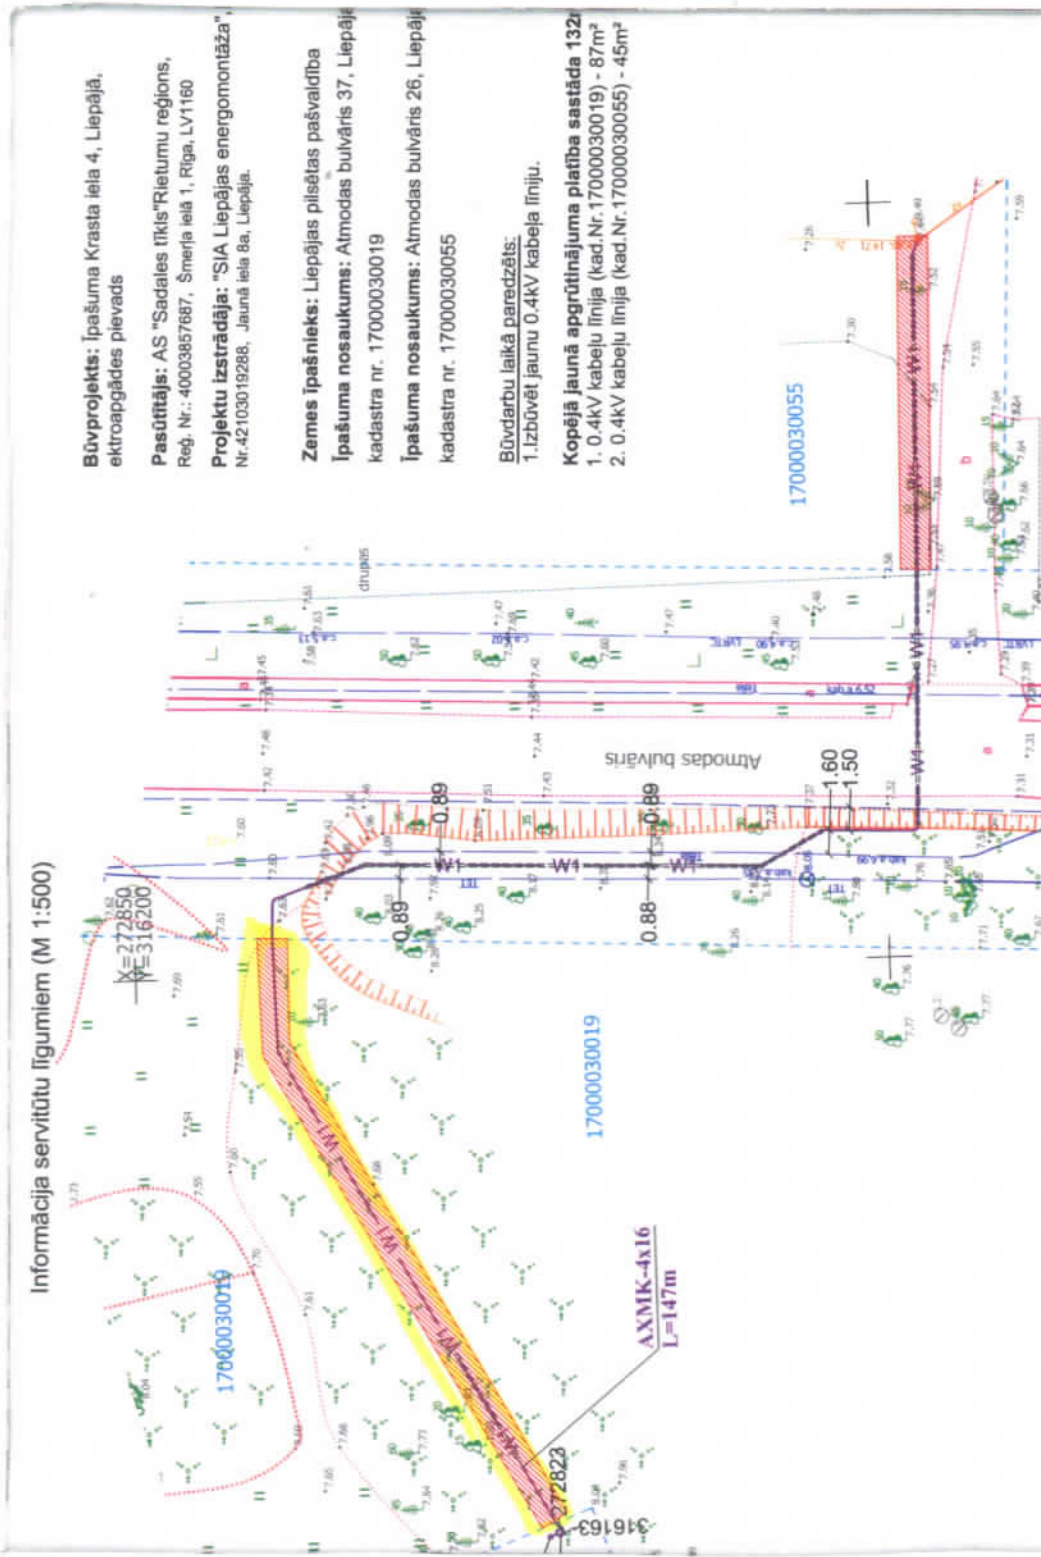

Informācija servitūtu līgumiem (M 1:500)

**Būvprojekts:** Īpašuma Krasta iela 4, Liepājā, elektroapgādes plevads  
**Pasūtītājs:** AS "Sadales tīkls" Rietumu reģions, Reģ. Nr.: 40003857687, Šmerļa ielā 1, Rīga, LV1160  
**Projektu izstrādāja:** "SIA Liepājas energomontāža", Nr.42103019288, Jaunā ielā 8a, Liepāja.

**Zemes īpašnieks:** Liepājas pilsētas pašvaldība  
**Īpašuma nosaukums:** Atmodas bulvāris 37, Liepāja kadastra nr. 17000030019  
**Īpašuma nosaukums:** Atmodas bulvāris 26, Liepāja kadastra nr. 17000030055

**Būvdarbu laikā paredzēts:**  
 1. Izbūvēt jaunu 0.4KV kabeļa līniju.

**Kopējā jaunā apgrūtinājuma platība sastāda 132:**  
 1. 0.4KV kabeļu līnija (kad.Nr.17000030019) - 87m²  
 2. 0.4KV kabeļu līnija (kad.Nr.17000030055) - 45m²

beļu līnija (kabeļu līnijai)	Zemesgabala kadastra numurs	Īpašuma nosaukums un adrese	Īpašnieks vai pilvarotā persona	Kontaktinformācija	Datums	Paraksts
	17000030019	Atmodas bulvāris 37, Liepāja	LIEPĀJAS PILSĒTAS PAŠVALDĪBA			
	17000030055	Atmodas bulvāris 26, Liepāja	LIEPĀJAS PILSĒTAS PAŠVALDĪBA			

Liepājas pilsētas pašvaldības iestāde "Nekustamā īpašuma pārvalde"

AS "Sadales tīkls"

Speciāliste

*Gm*

I.GULBE

Atmodas bulv. 37

≈ 87 m²

ZEMESGABALA PLĀNS