


Pielikums Nr 2  
 Liepājas pilsētas domes  
 2021.gada 18. februāra lēmuma  
 Nr 7412

ĢENPLĀNS (M1 500)

Pielikums Nr 2

Siltumtrases aizsargjosla Zemgales ielā 15, Liepājā (kad. Nr. 17000020129)

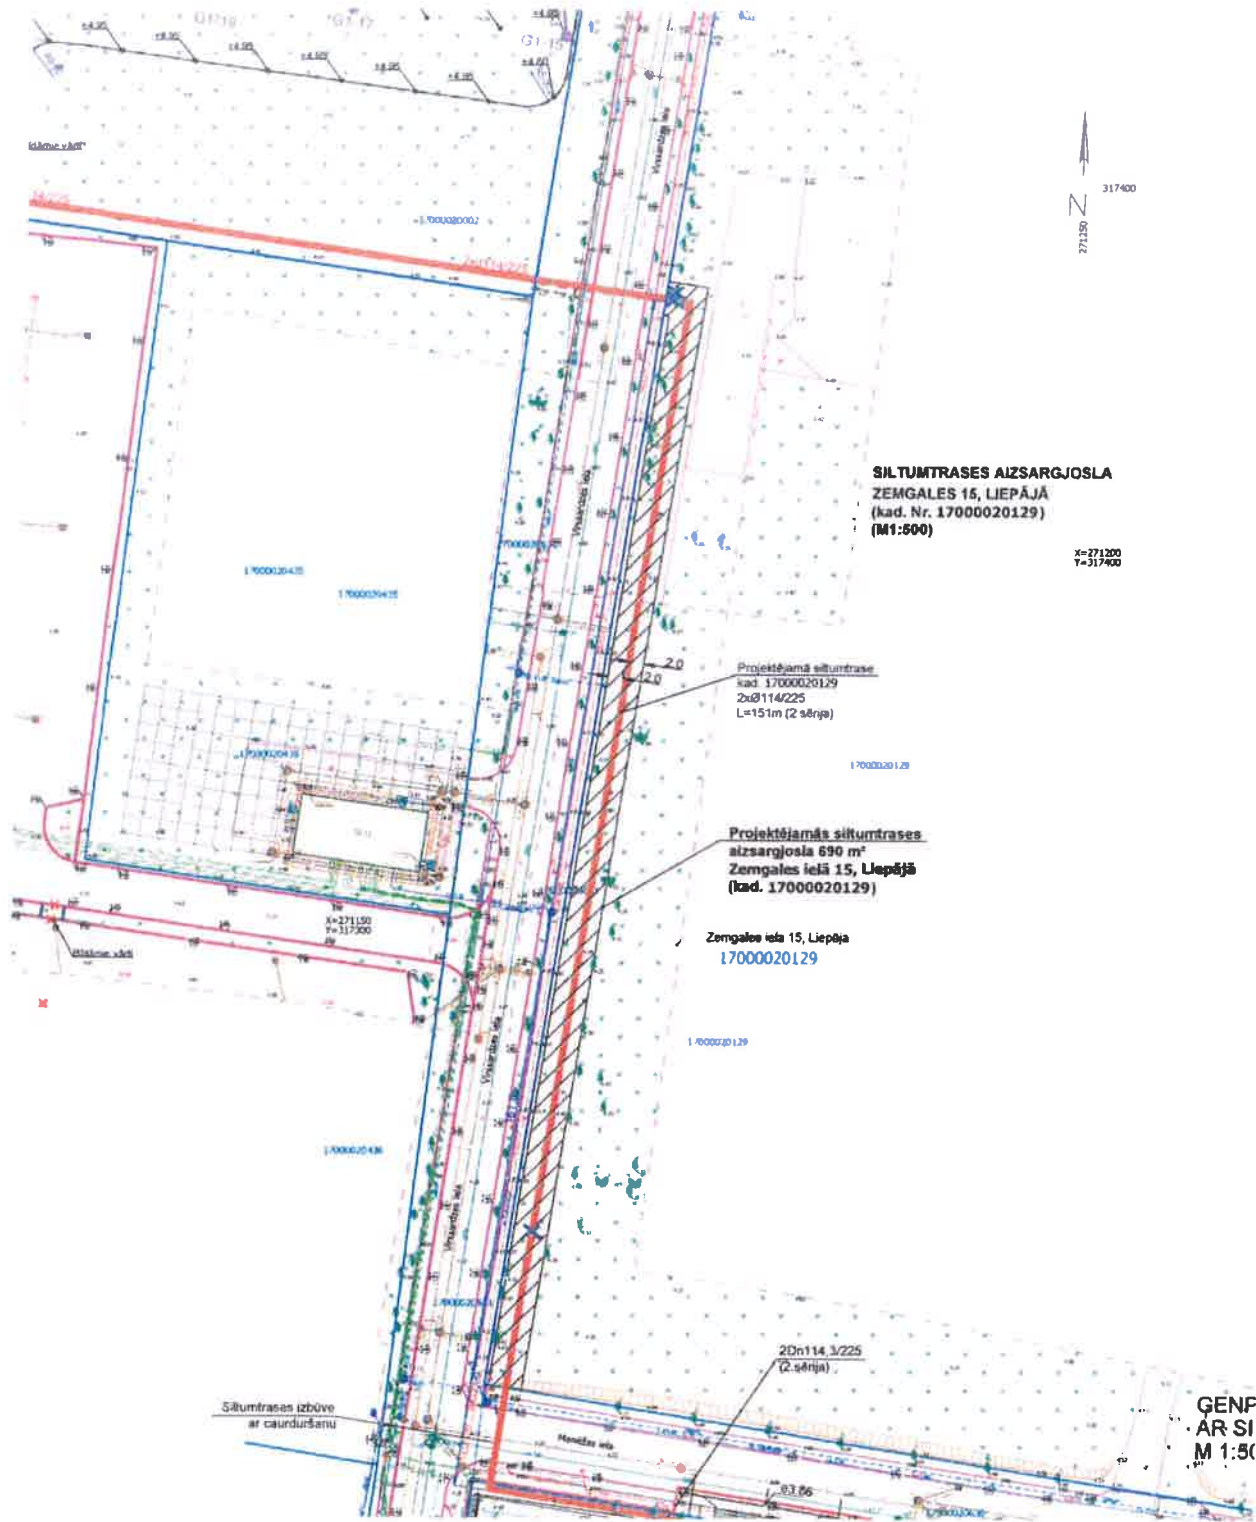

PIENĒMIE APZĪMĒJUMI

 - Projektējamās siltumtrases aizsargjosla

Kadastra Nr.	Iepirkuma adrese	Adrese
17000020129	Zemgales iela 15, Liepāja	SIA "Liepājas enerģija" projektējamās siltumtrases aizsargjosla kadastram 17000020129 sastāda 690 kv.m

04/20-ST				Darbības: Siltumtrases parastipuma izstrāde Zemgales ielā 15, Liepājā		SAT	M1-500
Darbības veids: Projektējamās siltumtrases aizsargjosla izstrāde				STADIJA	LAPAS Nr.	LAPU SK.	
SIA "LIEPĀJAS ENERĢIJA"				AK	2		
Ģenplāns ar siltumtrases šķērsm				SIA "LIEPĀJAS ENERĢIJA" Reģ.Nr. 42103536398 Liedāņu iela 15, Liepāja, LV-3401			