


LIEPĀJAS VALSTSPILS TĀS DIENVIDU PLUDMALES ZONĀ JUMS SASKA AR TEMATISKO
 PLĀNOJUMU "LIEPĀJAS PILS TĀS PLUDMALES UN PIEKRASTES ATTĪSTĪBA"

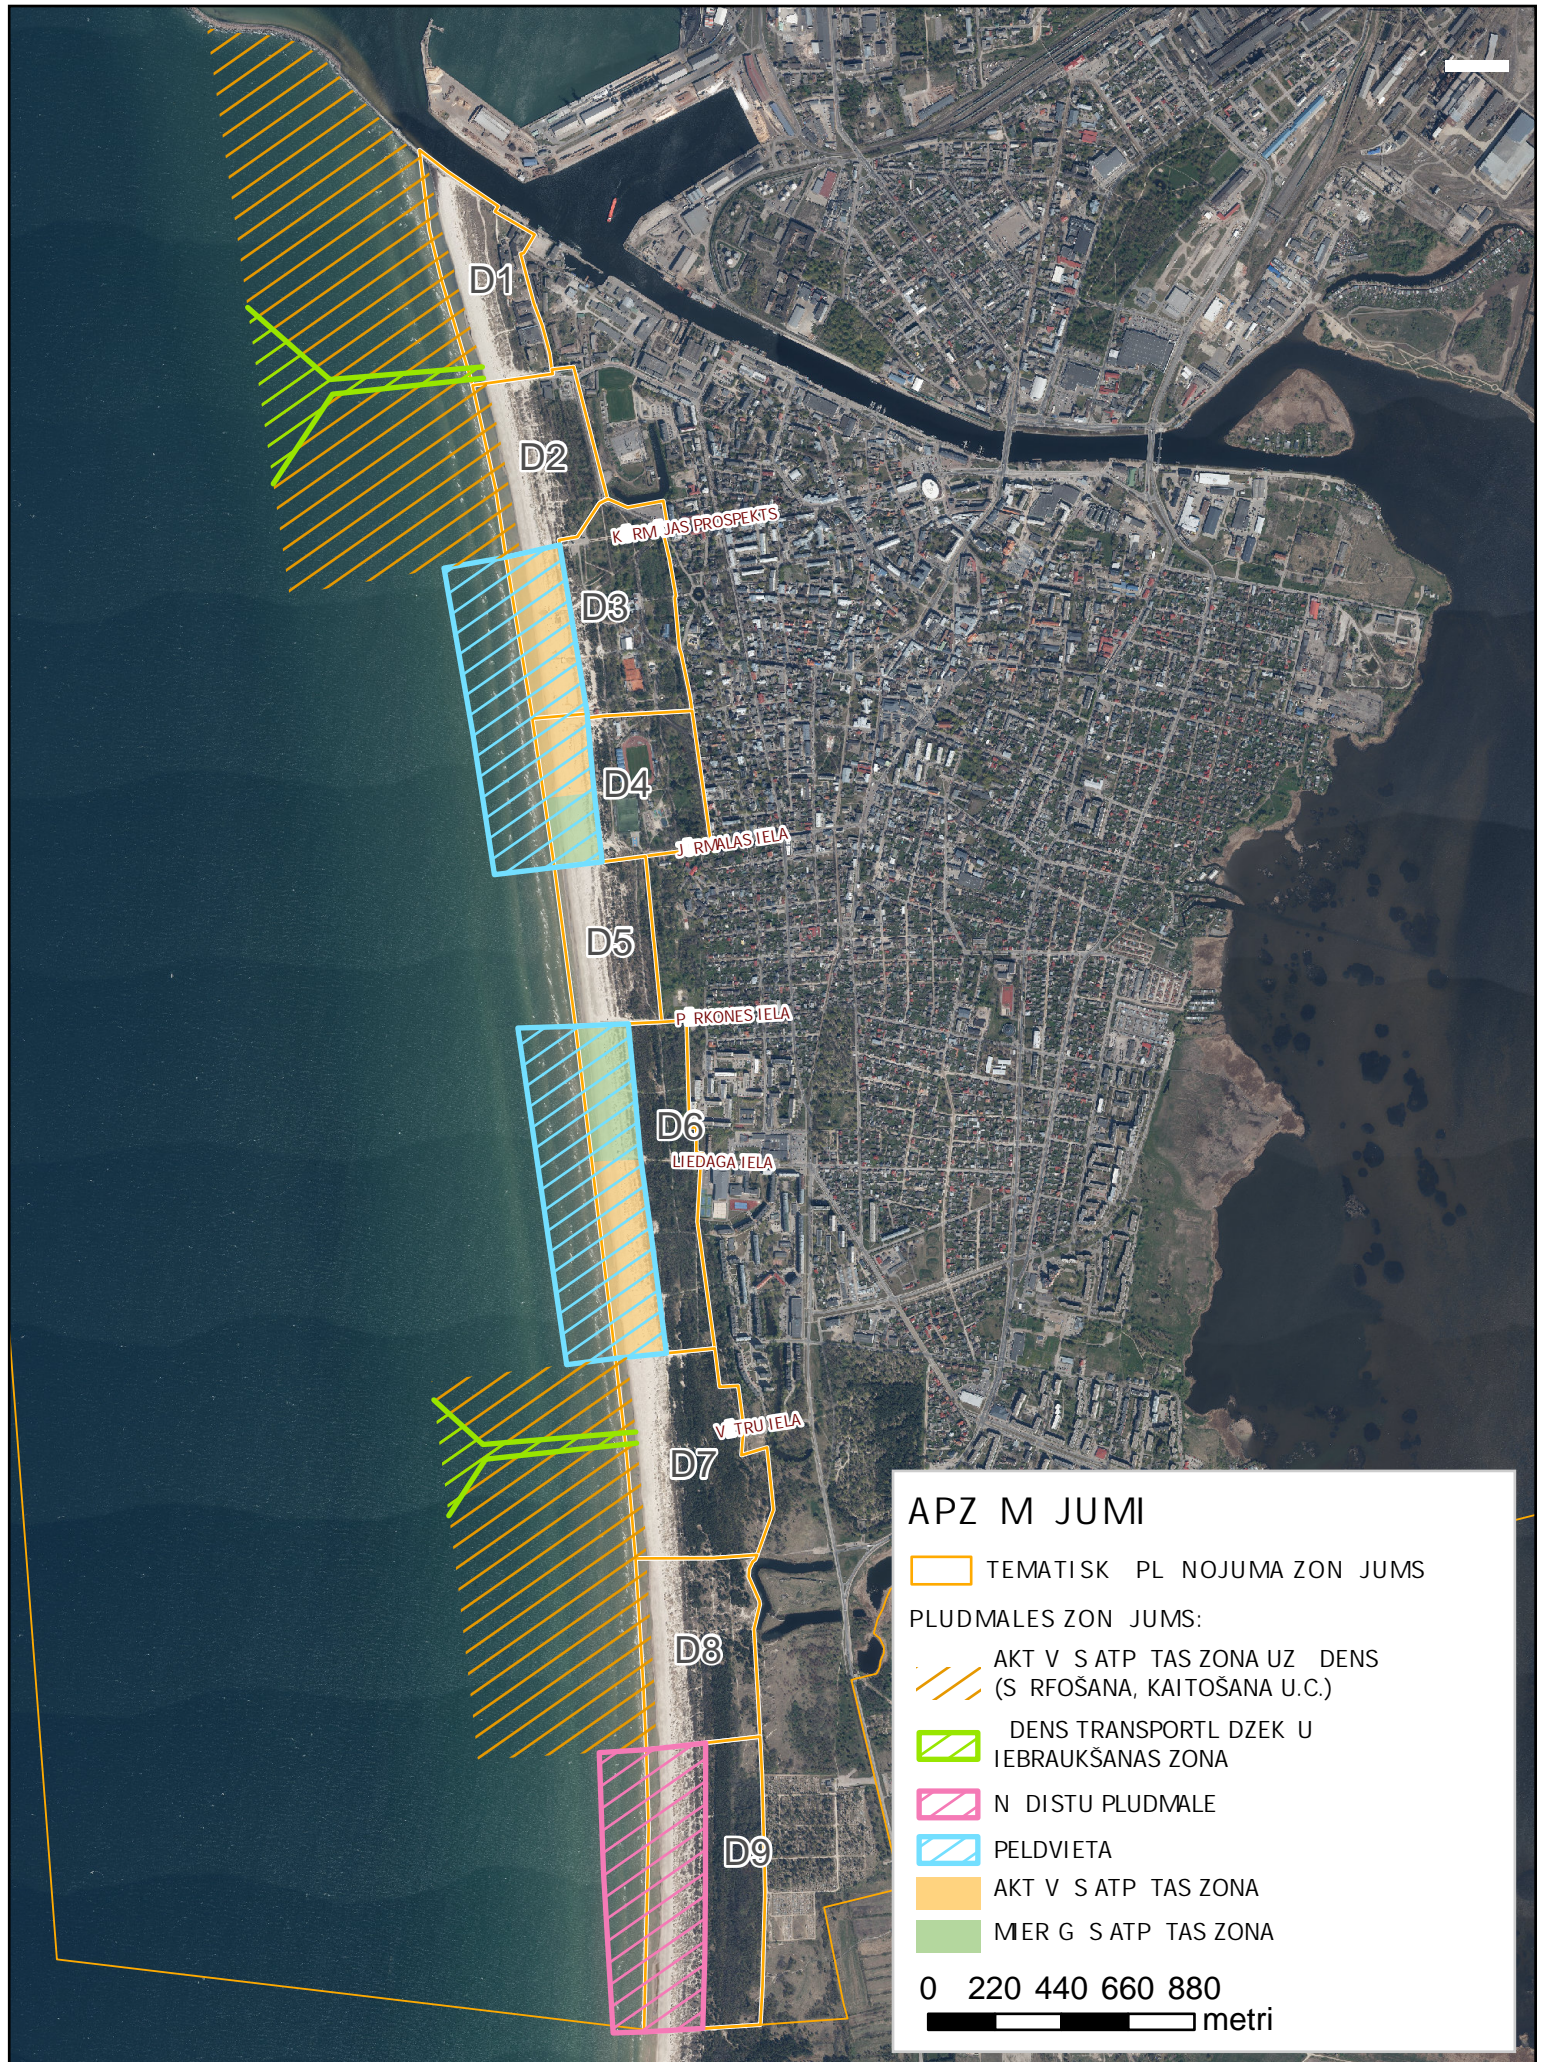

APZĪMĀJUMI

- TEMATISKA PLĀNOJUMA ZONĀ JUMS
- PLUDMALES ZONĀ JUMS:**
 - AKTĪVĀS ATPĒCĪBĀS ZONĀS ZONĀS (SĒRĪTOŠANA, KĀITĒŠANA U.C.)
 - DENSĀS TRANSPORTLĪDZĒKŪ IEBĀUKŠANAS ZONĀS
 - NĒDĒLĪGĀS PLUDMALES
 - PELDVIETA
 - AKTĪVĀS ATPĒCĪBĀS ZONĀS
 - MĒRĪGĀS ATPĒCĪBĀS ZONĀS

0 220 440 660 880
 metri