


LIEPĀJAS VALSTSPILS TĀS ZIEME UN PLUDMĀLES ZONĀS JUMS SASKAĀRĀ TEMATISKA PLĀNOJUMA "LIEPĀJAS PĪLS TĀS PLUDMĀLES UN PIEKRĀSTES ATTĪSTĪBA"

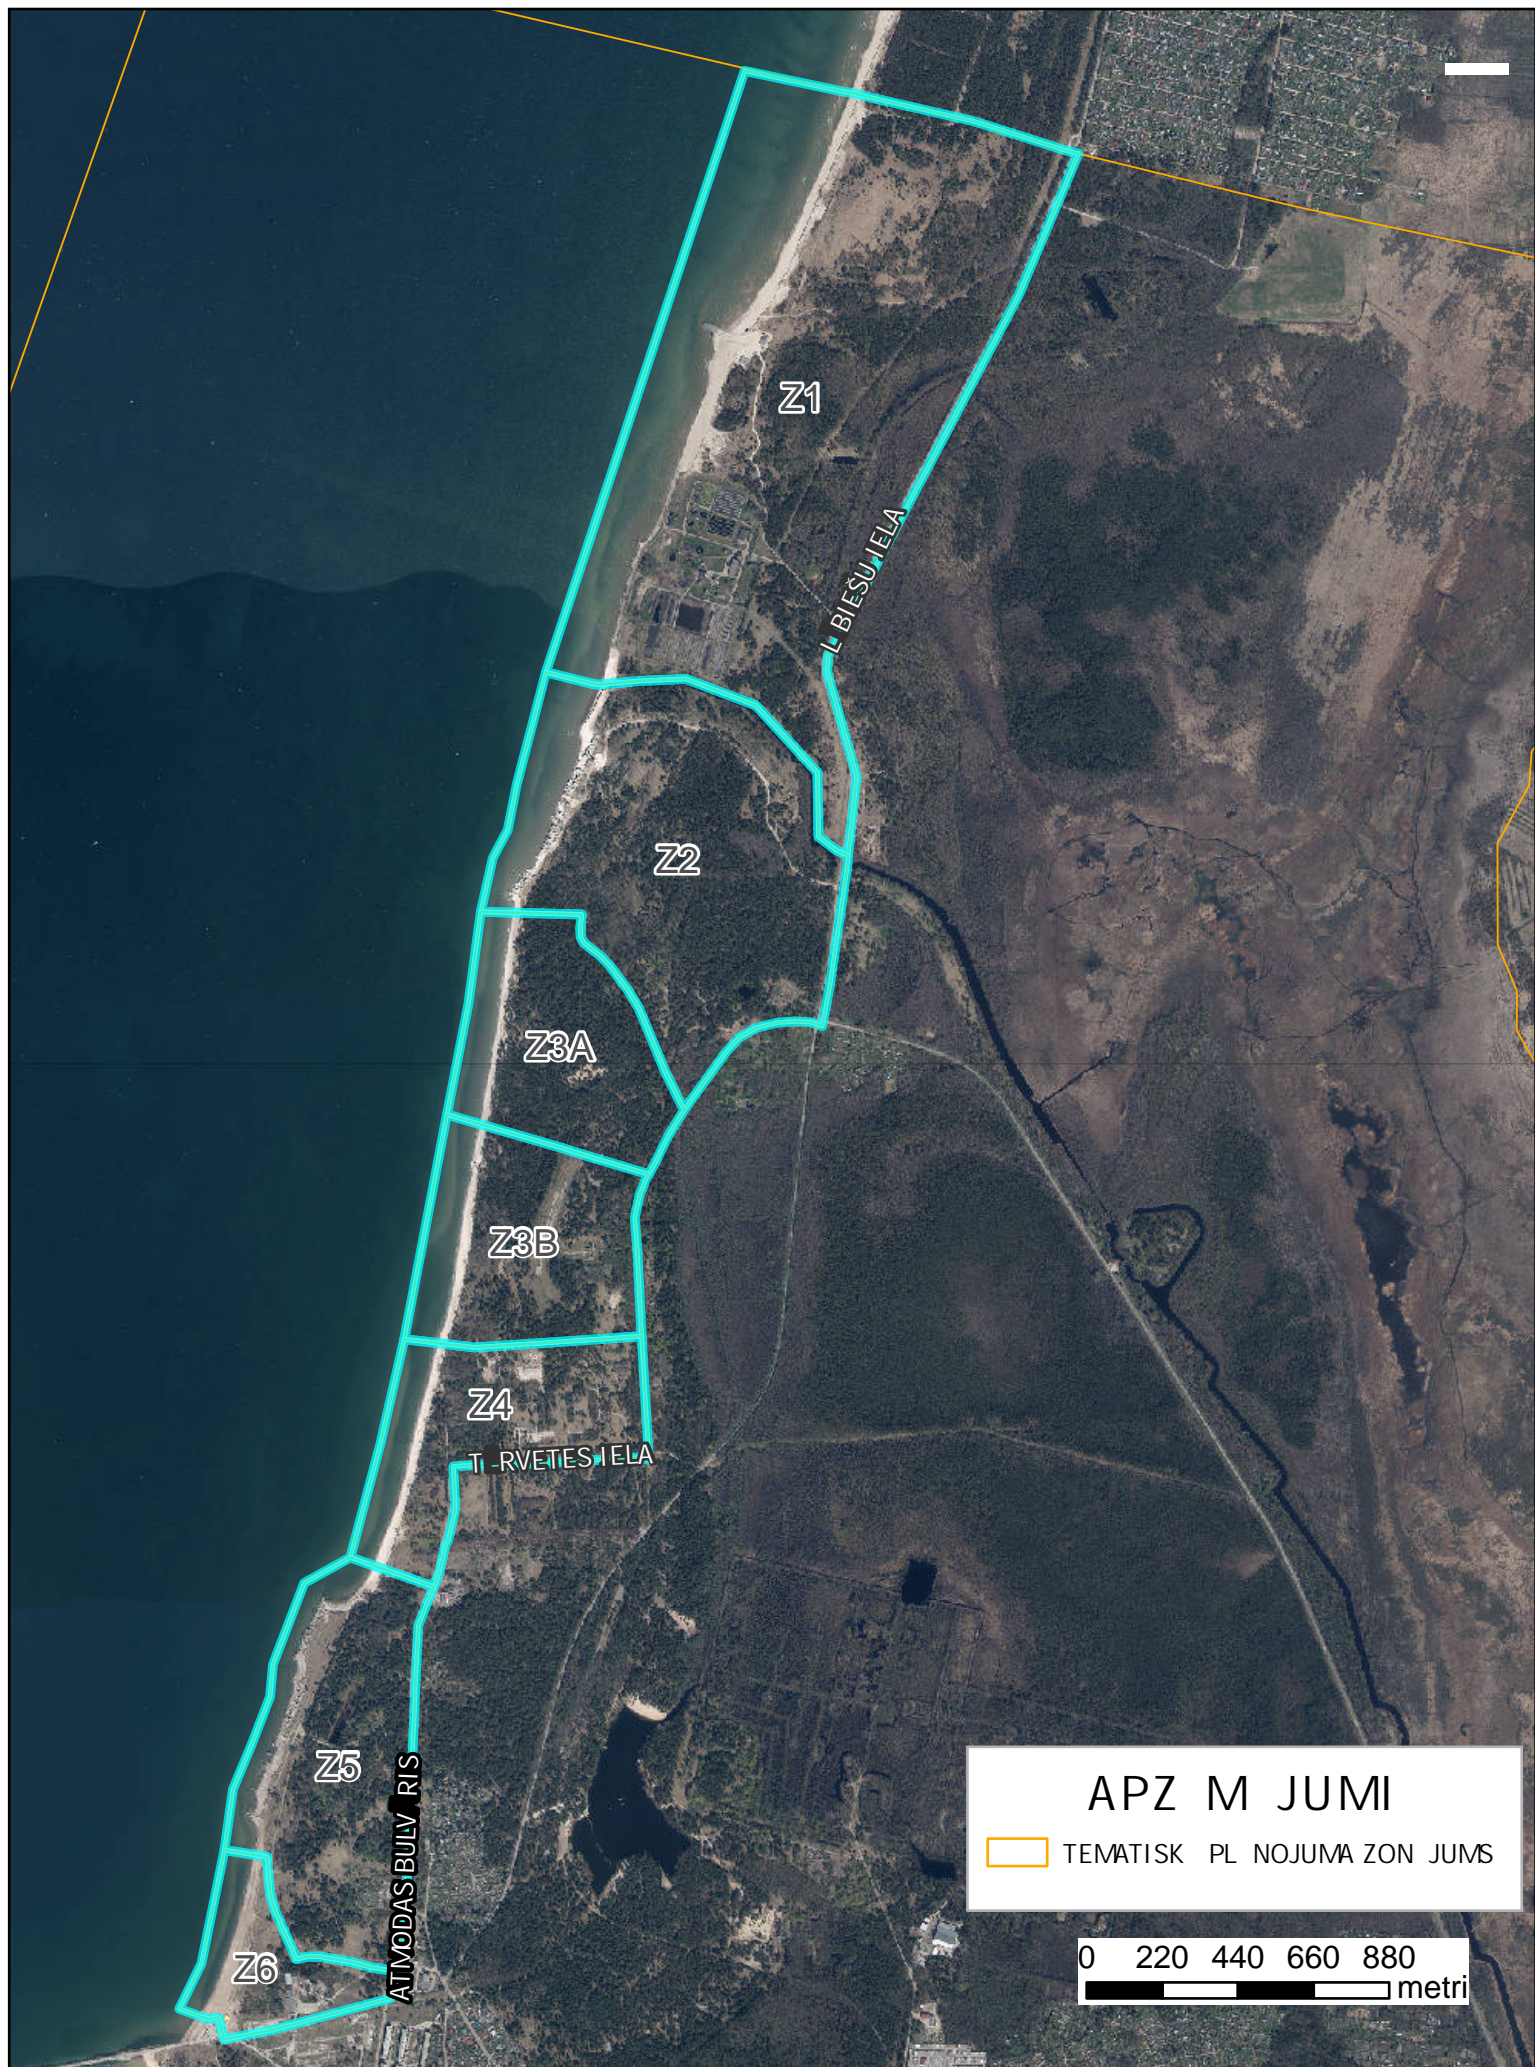

APZĪMĀJUMI

 TEMATISKĀ PLĀNOJUMA ZONĀS JUMS

0 220 440 660 880  
metri