

(Signature)
 Projekta autors
 P. J. J. J.


26.11.2005

STĀVA PLĀNS		INV. LIETA NR.	M1:100
Liepājas pilsēta,		Brīvības	ielā Nr. 93
pilsēta		adrese	9512
Nr. 16 €	1	425	IZPILDĪJA <i>(Signature)</i> 15.06.98
celtnē	stāvs	augstums	

Pulikomas A



Pūlīkums 2

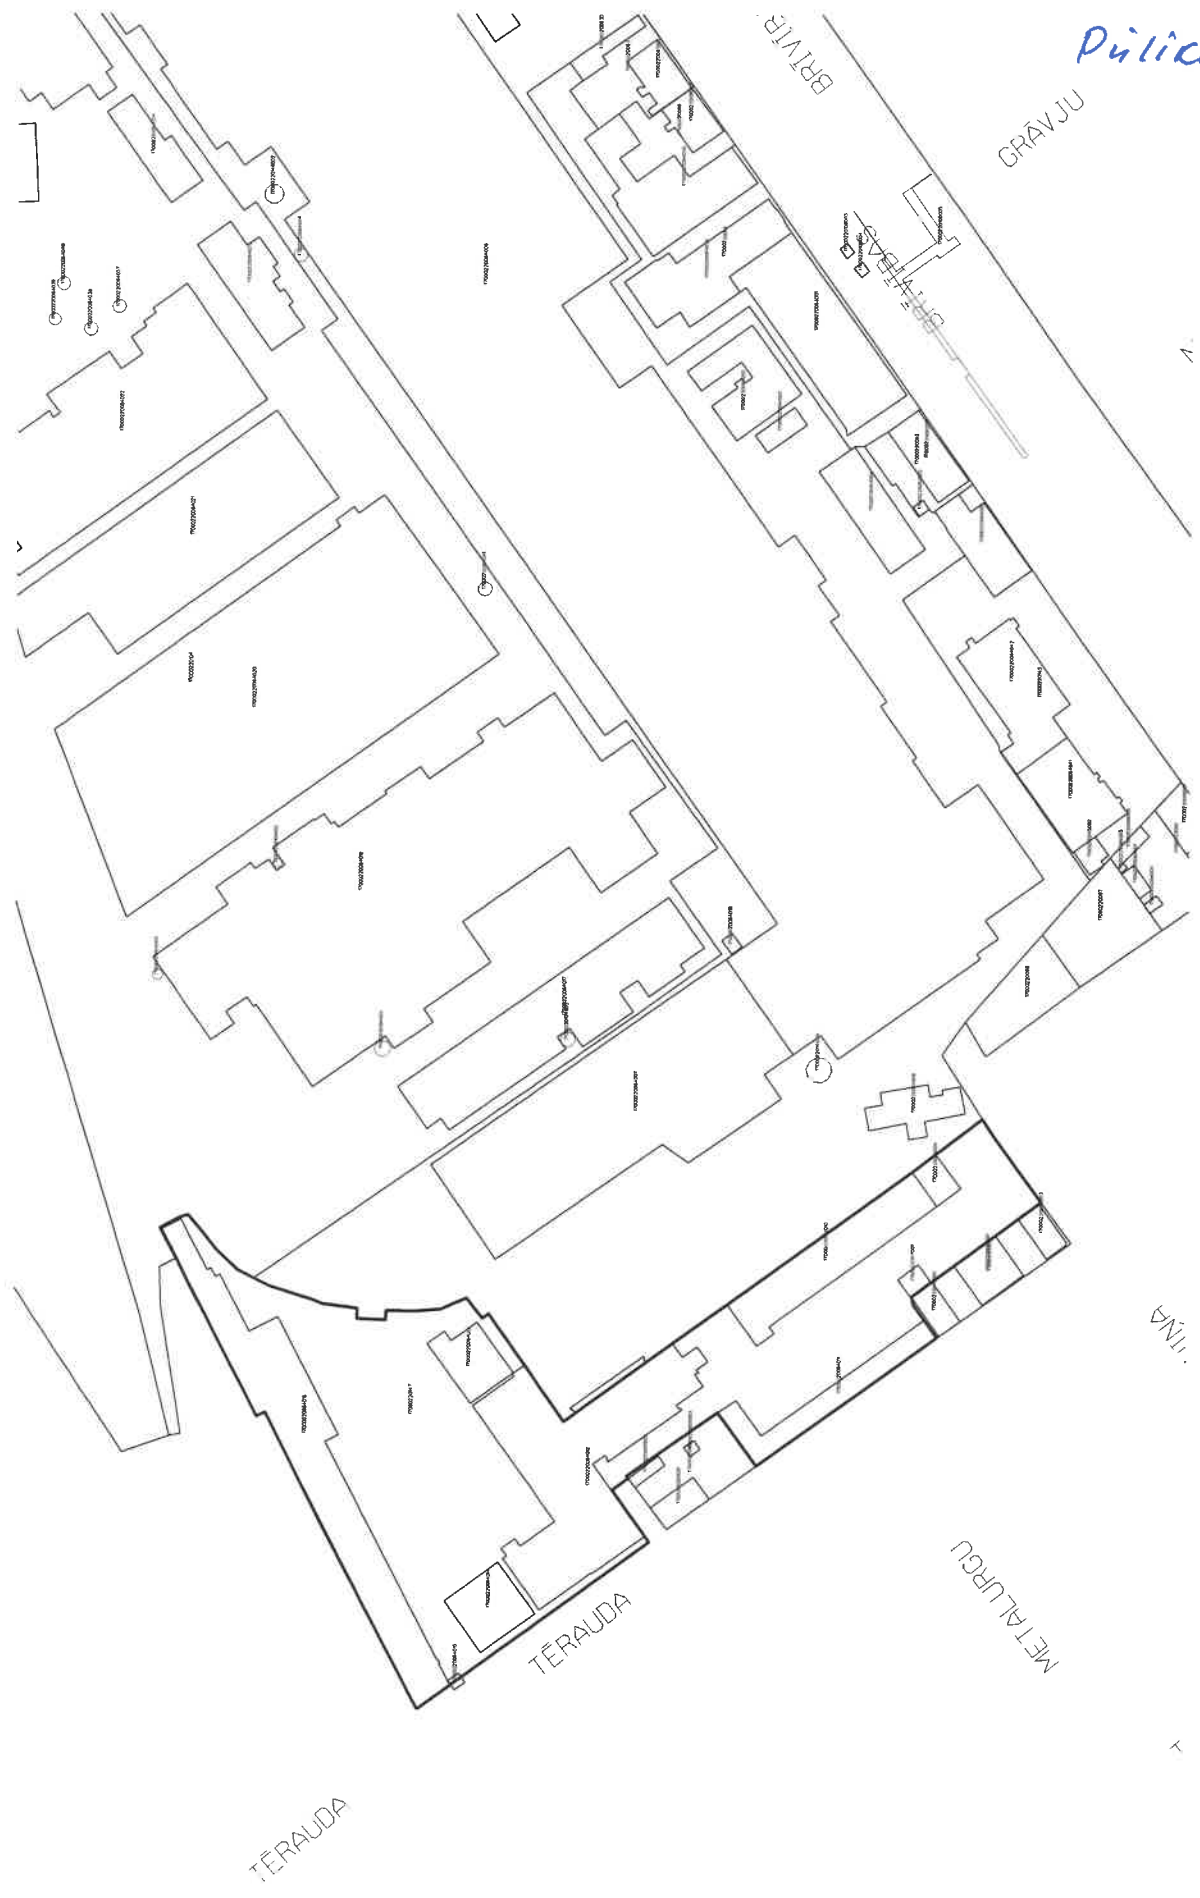

1 cm = 224,43 m