


## 5. pielikums

Liepājas pilsētas Jūras sauszemes piekrastes joslas (kadastra apzīmējums 1700 030 0021) daļas (vieta Nr.D1) zemes nomas tiesības izsoles noteikumiem

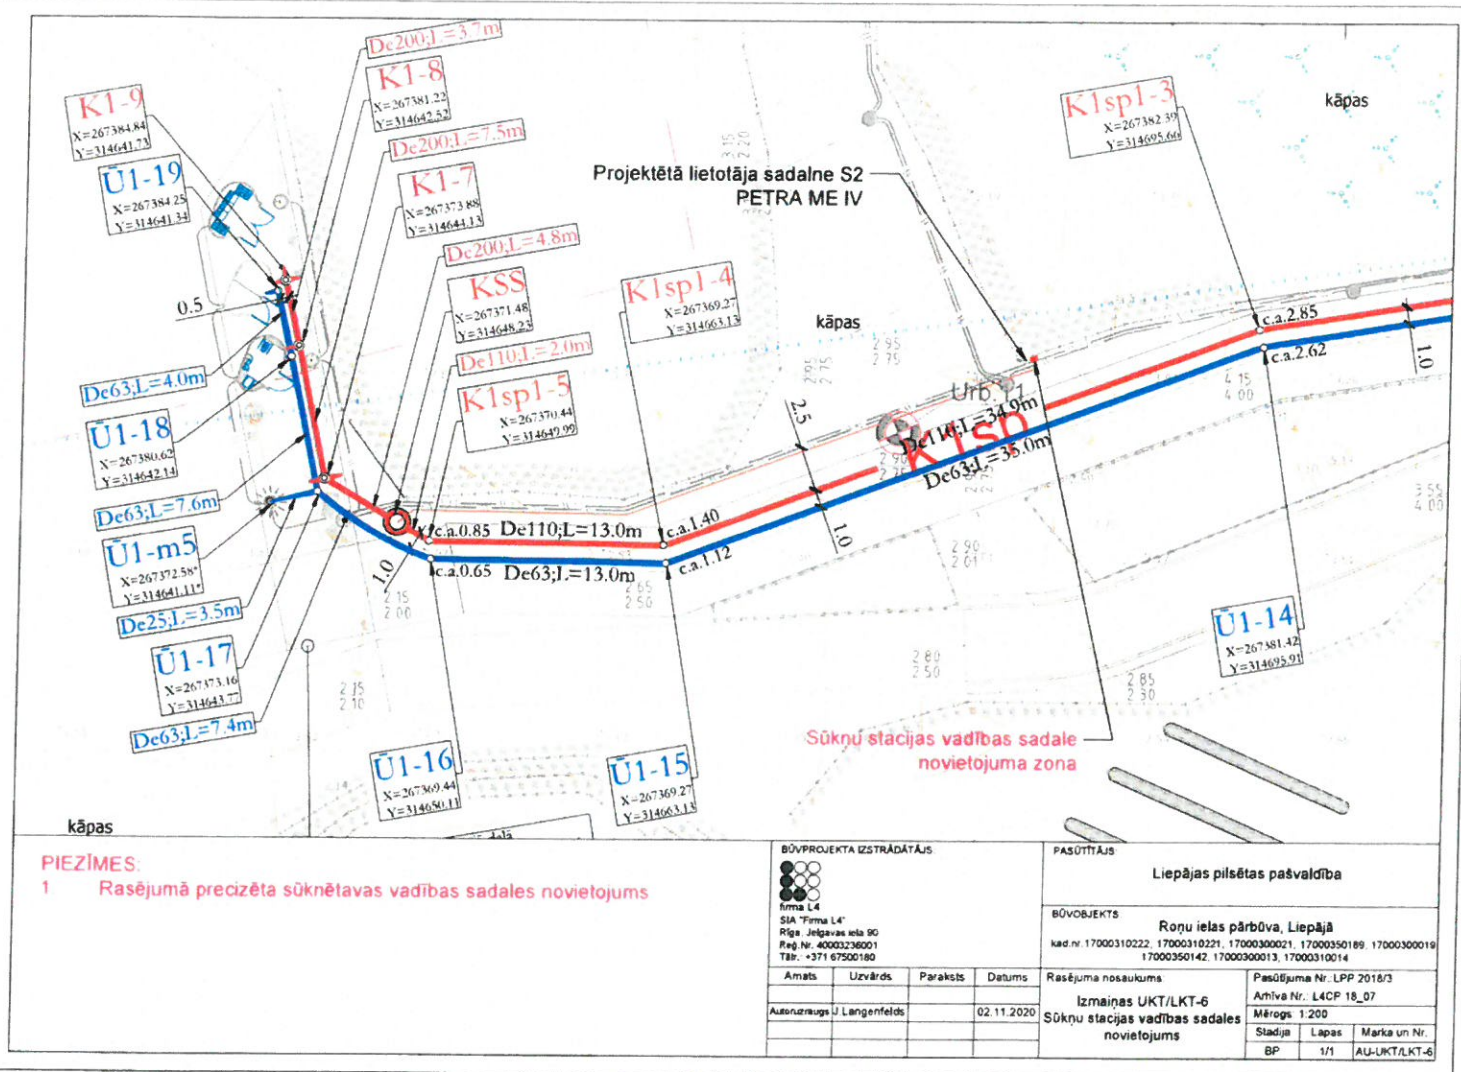

### PIEZĪMES:

1 Rasējumā precizēta sūknētavas vadības sadales novietojums

### BŪVPROJEKTA IZSTRĀDĀTĀJS

firma L4  
 SIA "Firma L4"  
 Rīga, Jēkabpils iela 90  
 Reģ. Nr. 40003236001  
 Tālr. +371 67500180

| Amats      | Uzvārds        | Paraksts | Datums     |
|------------|----------------|----------|------------|
| Autuzraugs | J. Langenfelds |          | 02.11.2020 |

### PASŪTĪTĀJS

Liepājas pilsētas pašvaldība

### BŪVOBJEKTS

Roņu ielas pārbūve, Liepājā  
 kad. Nr. 17000310222, 17000310221, 17000300021, 17000350189, 17000300019, 17000350142, 17000300013, 17000310014

### Rasējuma nosaukums

Izmāņas UKT/LKT-6  
 Sūkņu stacijas vadības sadales  
 novietojums

### Pasūtījuma Nr.

LPP 2018/3

### Arhīva Nr.

LACP 18\_07

### Mērogs

1:200

### Stadija

BP

### Lapas

1/1

### Marka un Nr.

AU-UKT/LKT-6