


1. PIELIKUMS
LIEPĀJAS VALSTSPILSĒTAS PAŠVALDĪBAS
NEKUSTAMĀ ĪPAŠUMA, ZEMES VIENĪBAS
LIEPĀJĀ, ZVEJNIEKU ALEJA 2, KADAŠTRA
APZĪMĒJUMS 1700 031 0091 8008, DAĻAS,
NOMAS IZSOLES NOTEIKUMIEM

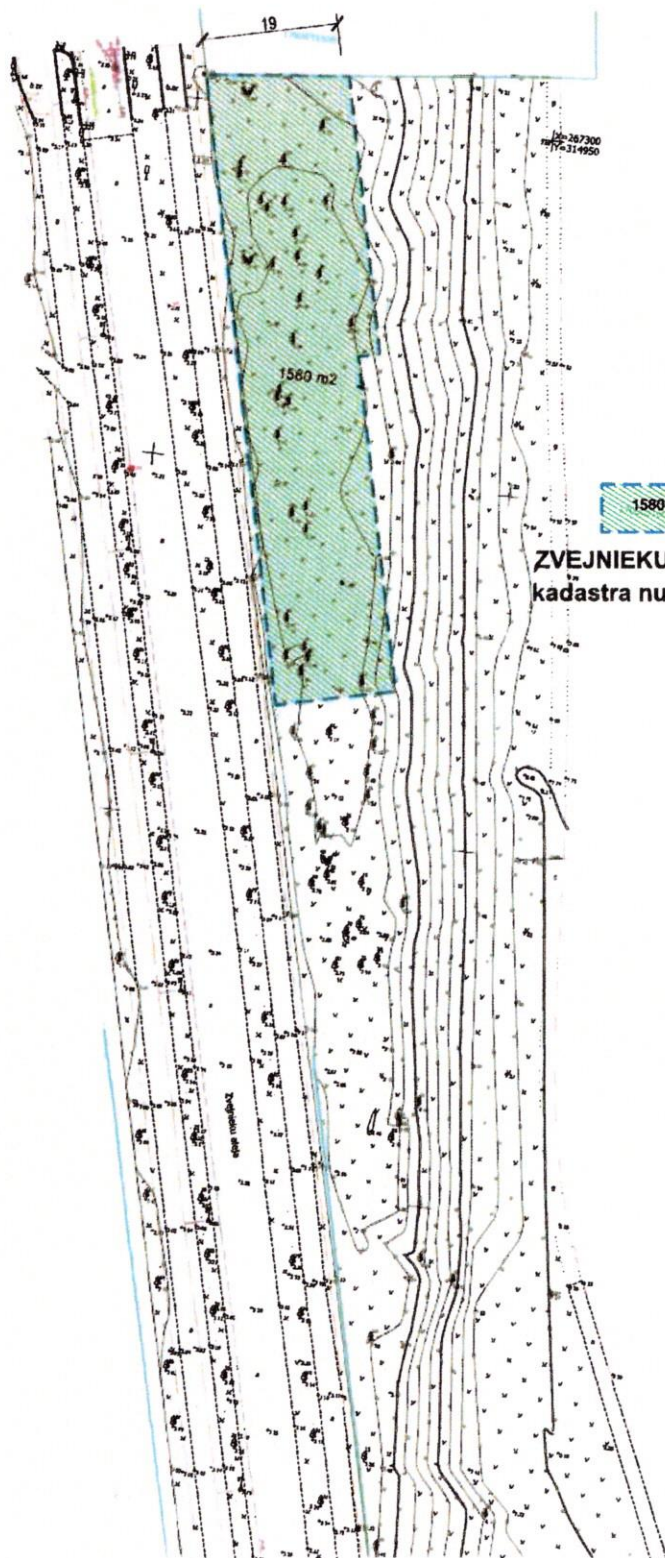

1580 m2

ZEMES NOMAS PLATĪBA 1580 m2

ZVEJNIEKU ALEJĀ 2, LIEPĀJA
kadastra numurs 1700 031 0091