


Klaipēdas iela 83, Liepāja

1. PIELIKUMS
 LIEPĀJAS VALSTSPILSĒTAS PAŠVALDĪBAS
 NEKUSTAMĀ ĪPAŠUMA, ZEMES VIENĪBAS
 LIEPĀJĀ KLAIPĒDAS IELĀ 83, CENTRĀLĀS
 KAPSĒTAS TERITORIJĀ, KADAŠTRA
 APZĪMĒJUMS 1700 043 0104, DAĻAS
 (vieta Nr.2) NOMAS IZSOLES NOTEIKUMIEM

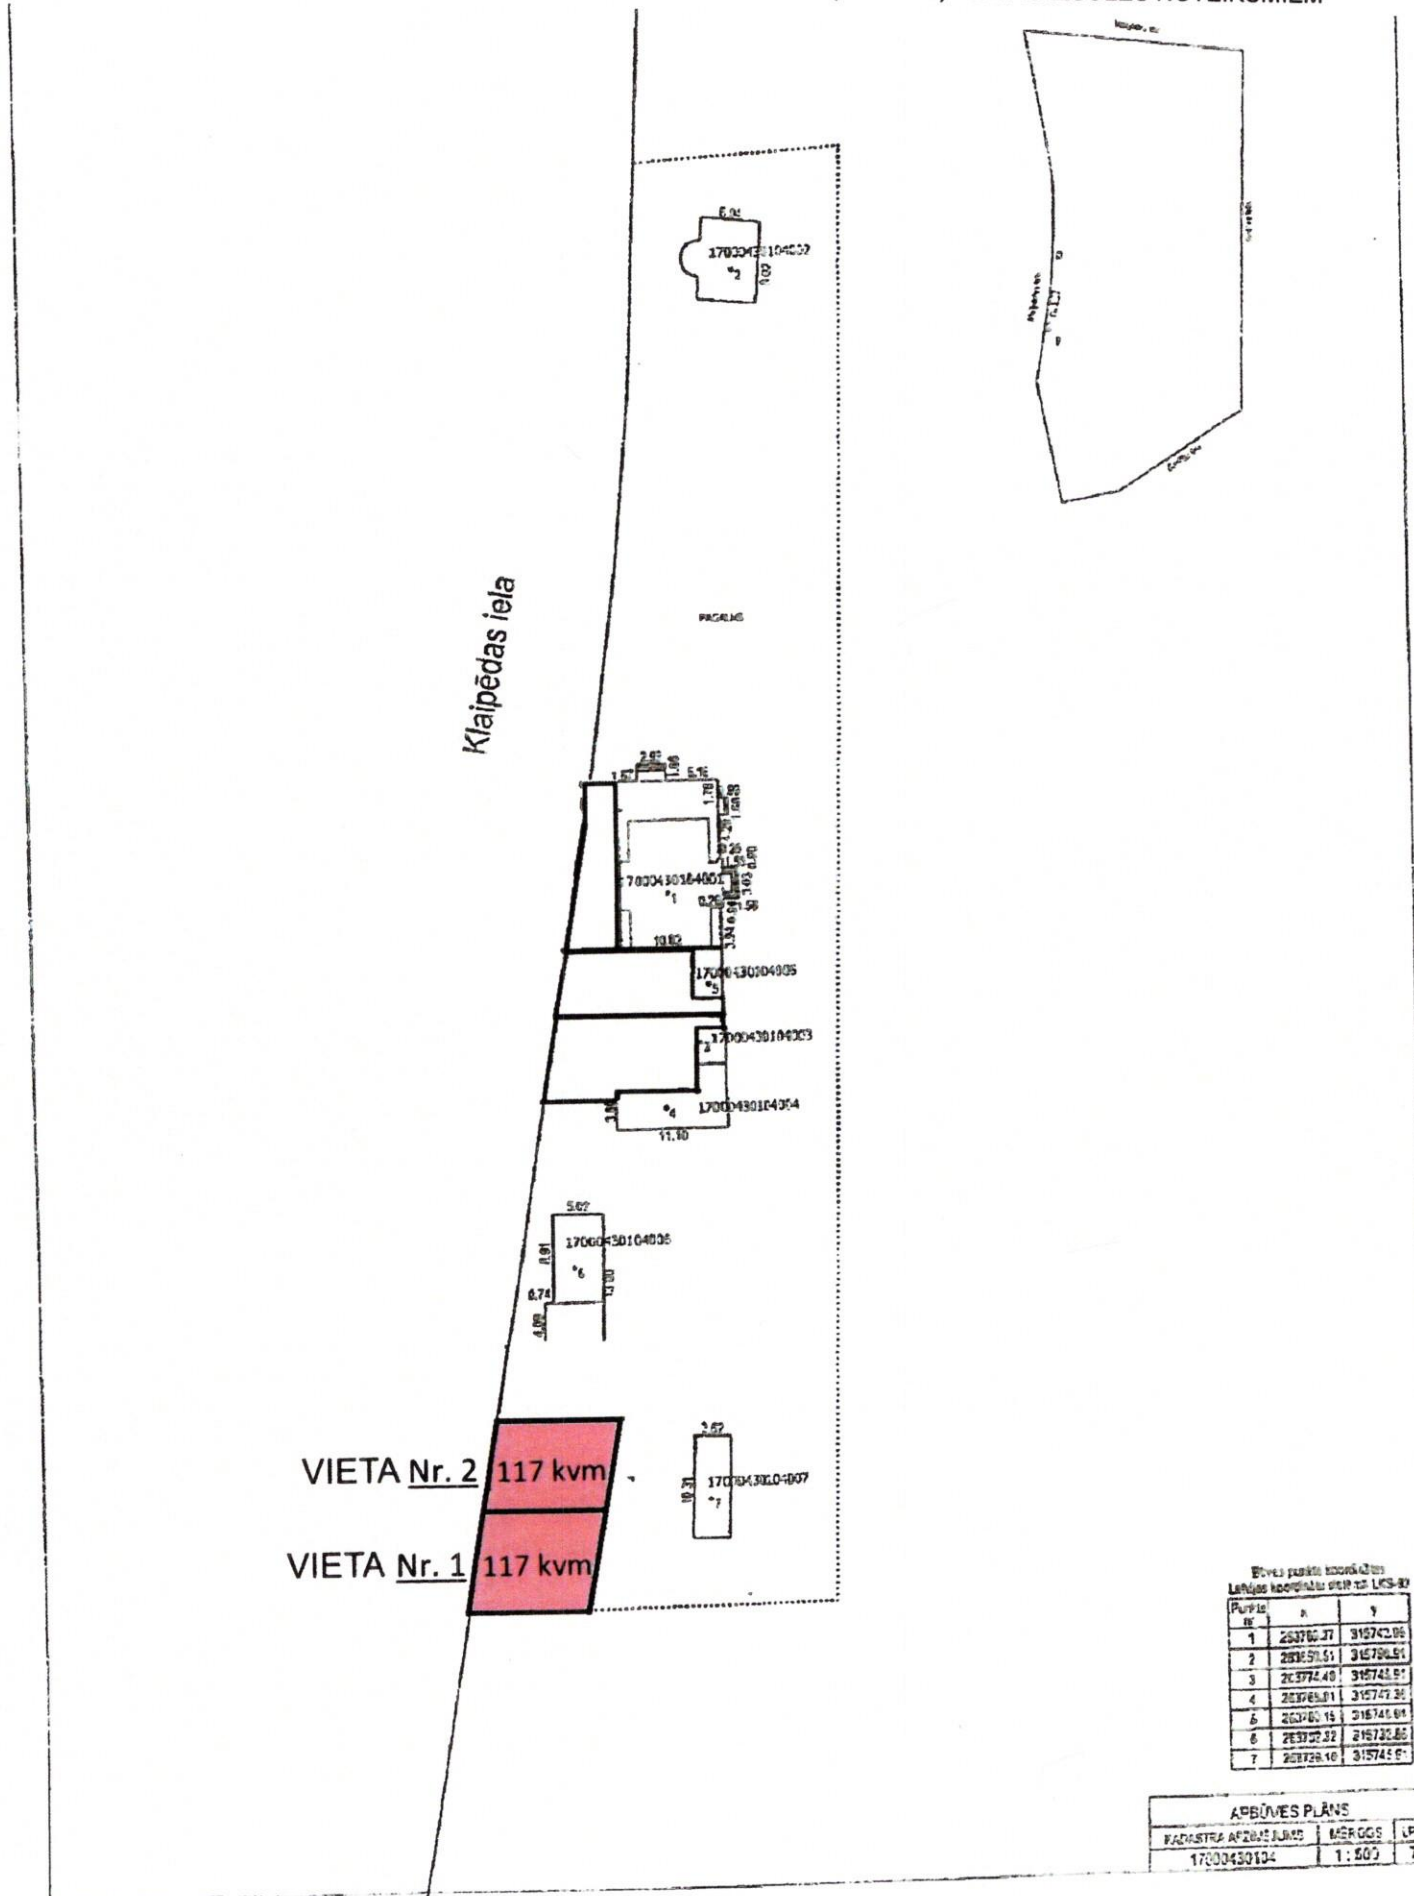

Ērtes pabeigti koordinātes
 Leņķa koordinātes sistēma LKS-90

Punkta Nr.	x	y
1	280766.27	315742.06
2	280697.51	315736.51
3	283772.48	315743.51
4	283765.01	315741.33
5	283766.15	315741.04
6	283737.32	315733.86
7	283728.16	315741.61

APBŪVES PLĀNS		
KADAŠTRA APZĪMĒJUMS	MĒRĀBS	LPP
17000430104	1:500	7