


Pērkones ielas 40 zemes vienības nomas daļa



1. PIELIKUMS
LIEPĀJAS VALSTSPILSĒTAS PAŠVALDĪBAS
NEKUSTAMĀ ĪPAŠUMA - ZEMES VIENĪBAS
LIEPĀJĀ, PĒRKONES IELĀ 40, KADASTRA
APZĪMĒJUMS (1700 040 0391), DAĻAS NOMAS
IZSOLES NOTEIKUMIEM

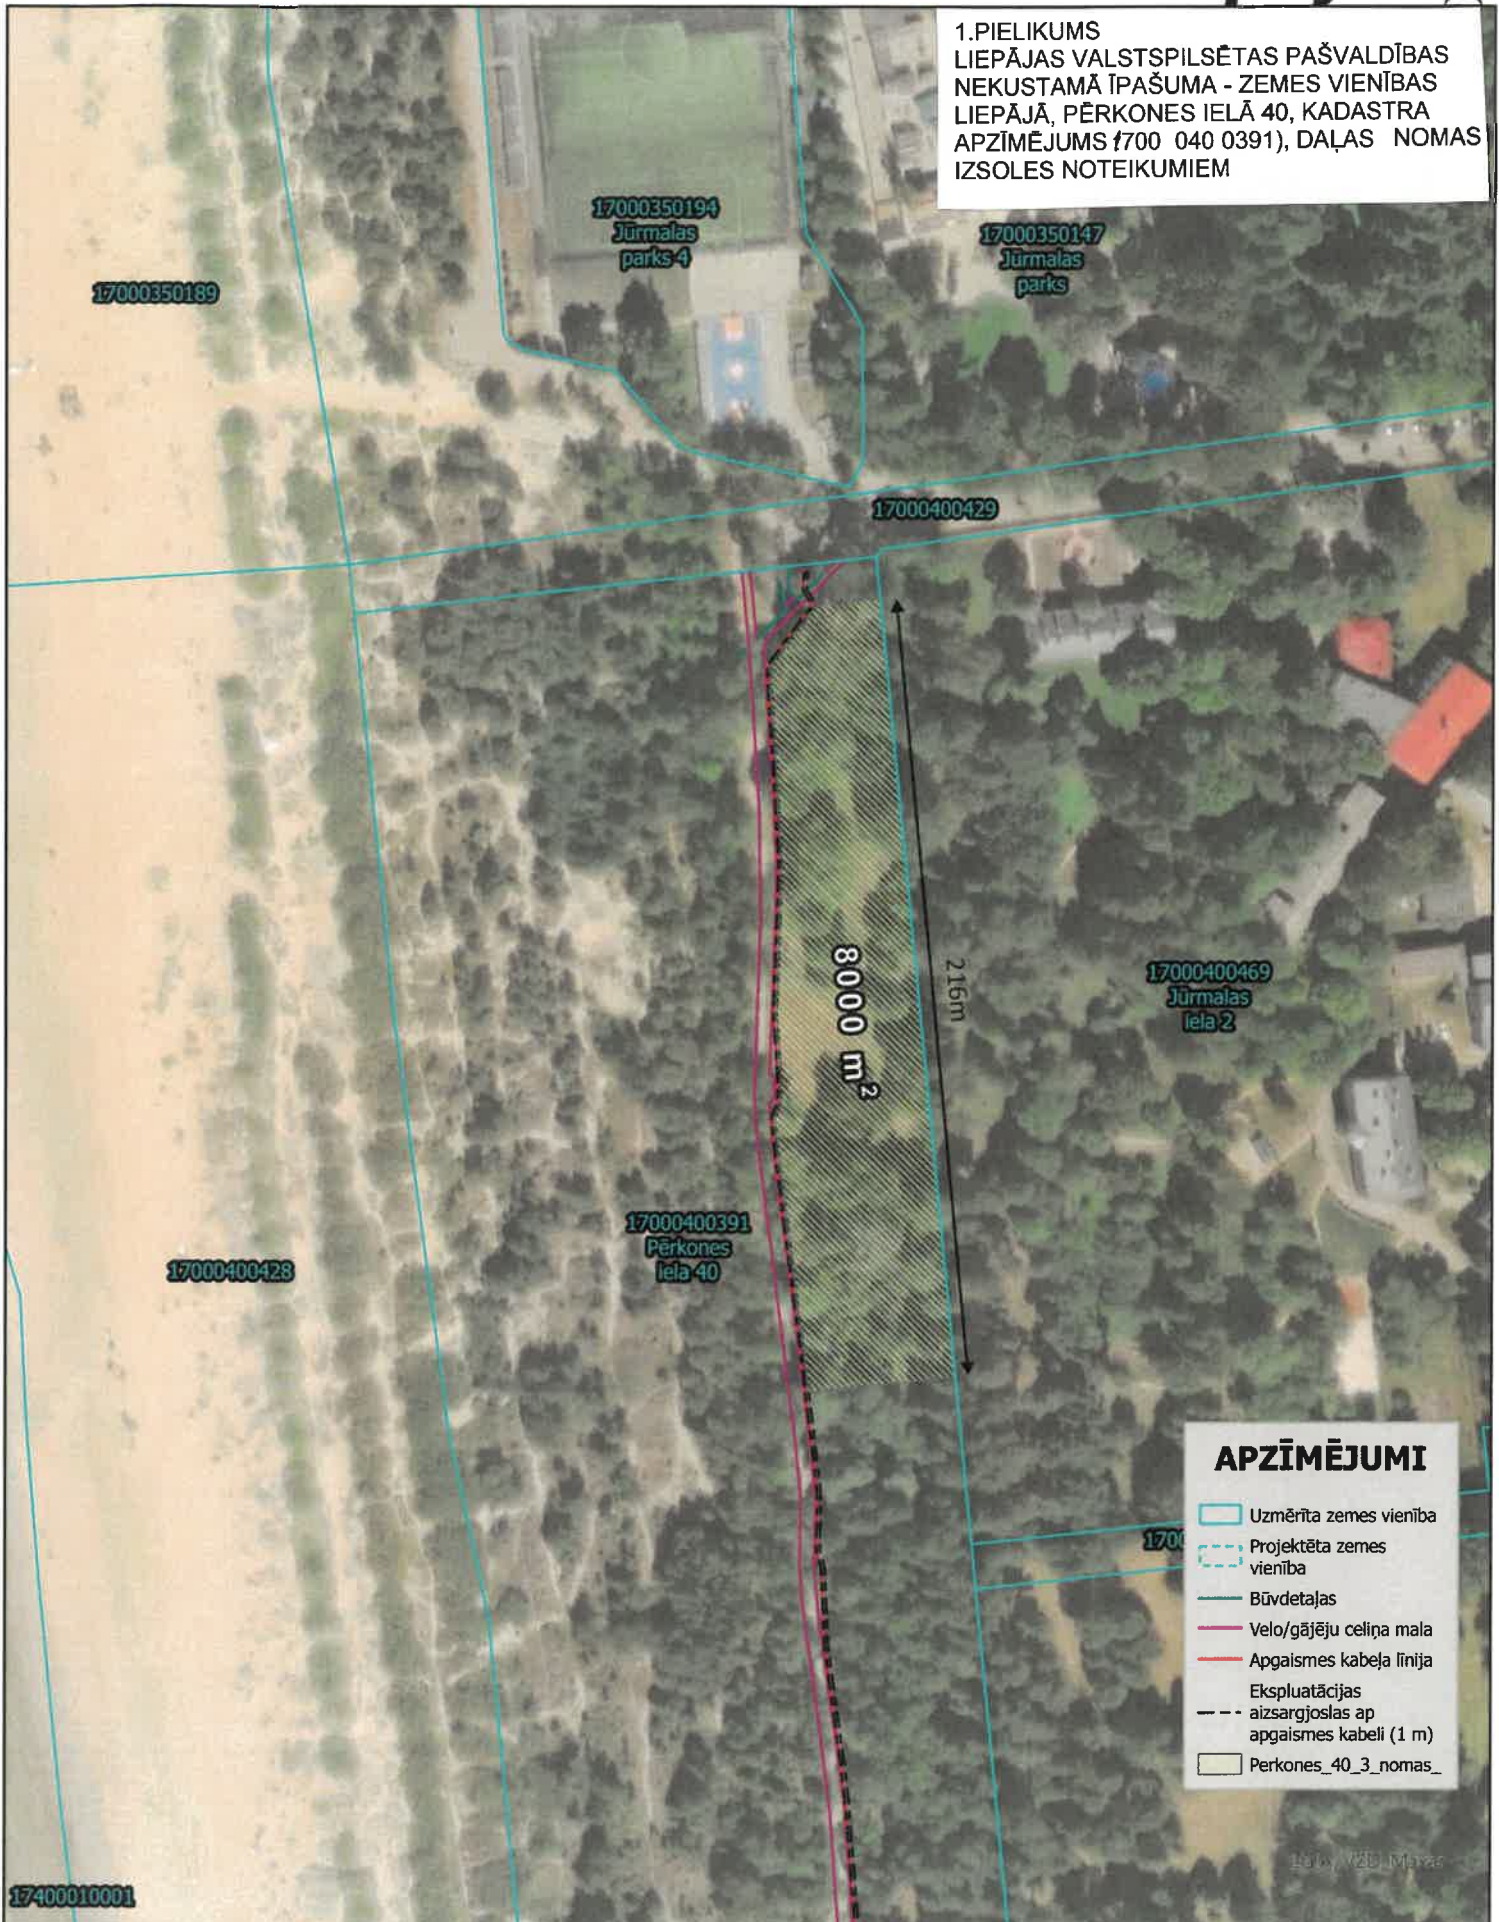

APZĪMĒJUMI

- Uzmērīta zemes vienība
- Projektēta zemes vienība
- Būvdetaļas
- Velo/gājēju celiņa mala
- Apgaismes kabeļa līnija
- Ekspluatācijas aizsargjoslas ap apgaismes kabeli (1 m)
- Perkones_40_3_nomas_

Mērogs 1:2000

0 20 40 60 metri