


1. Pielikums

LIEPĀJAS VALSTSPILSĒTAS PAŠVALDĪBAS NEKUSTAMĀ ĪPAŠUMA – ZEMES VIENĪBAS JŪRMALAS PARKS (KADAŠTRA APZĪMĒJUMS 1700 035 0147), DAĻAS (vieta Nr.9.p) ZEMES NOMAS TIESĪBAS IZSOLES NOTEIKUMIEM

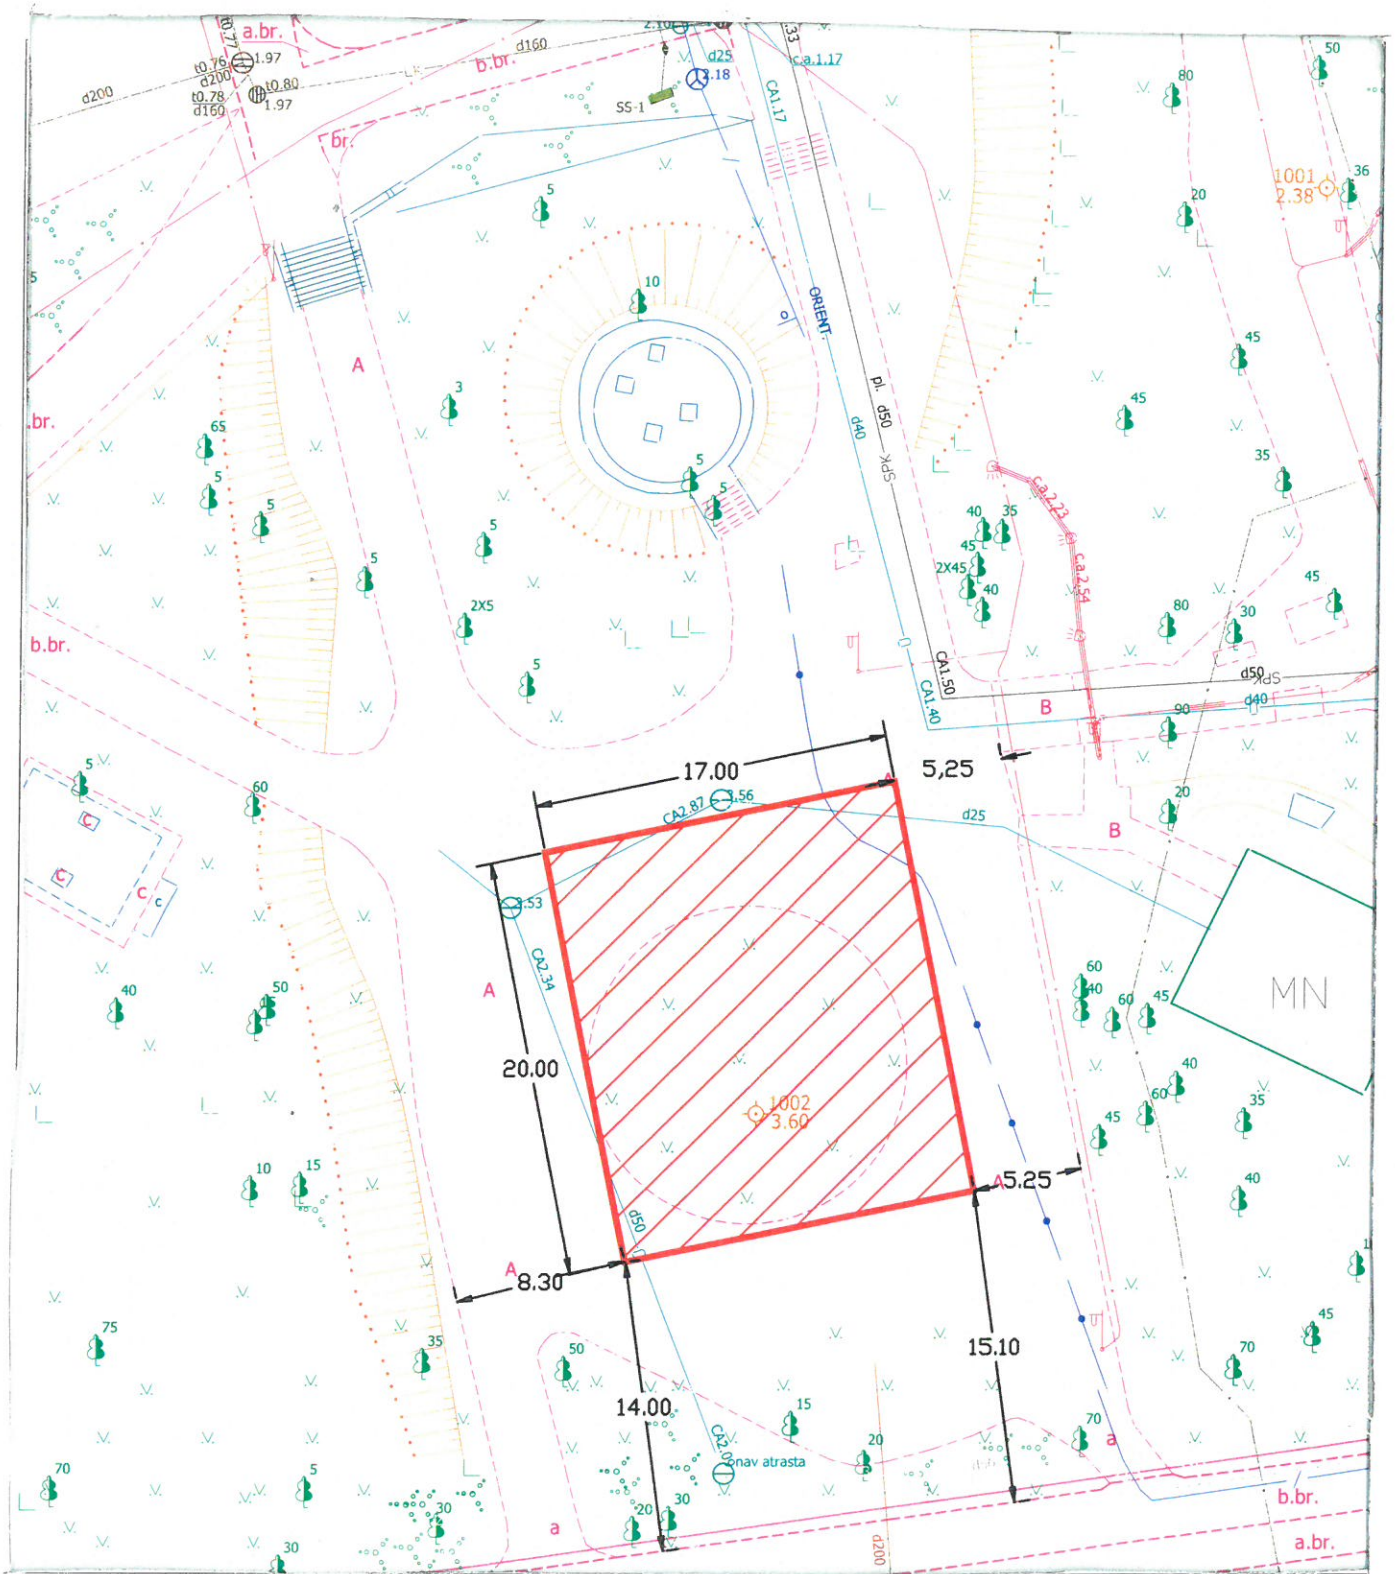

Liepājas pilsētas pašvaldības iestāde
"Nekustamā īpašuma pārvalde"

Speciāliste

Gn

I.GULBE

*Jūrmalas parks,
daļa*

340 m²

ZEMESGABALA PLĀNS