


1. Pielikums

*Zemes nomas tiesību
izsoles nolikumiem*

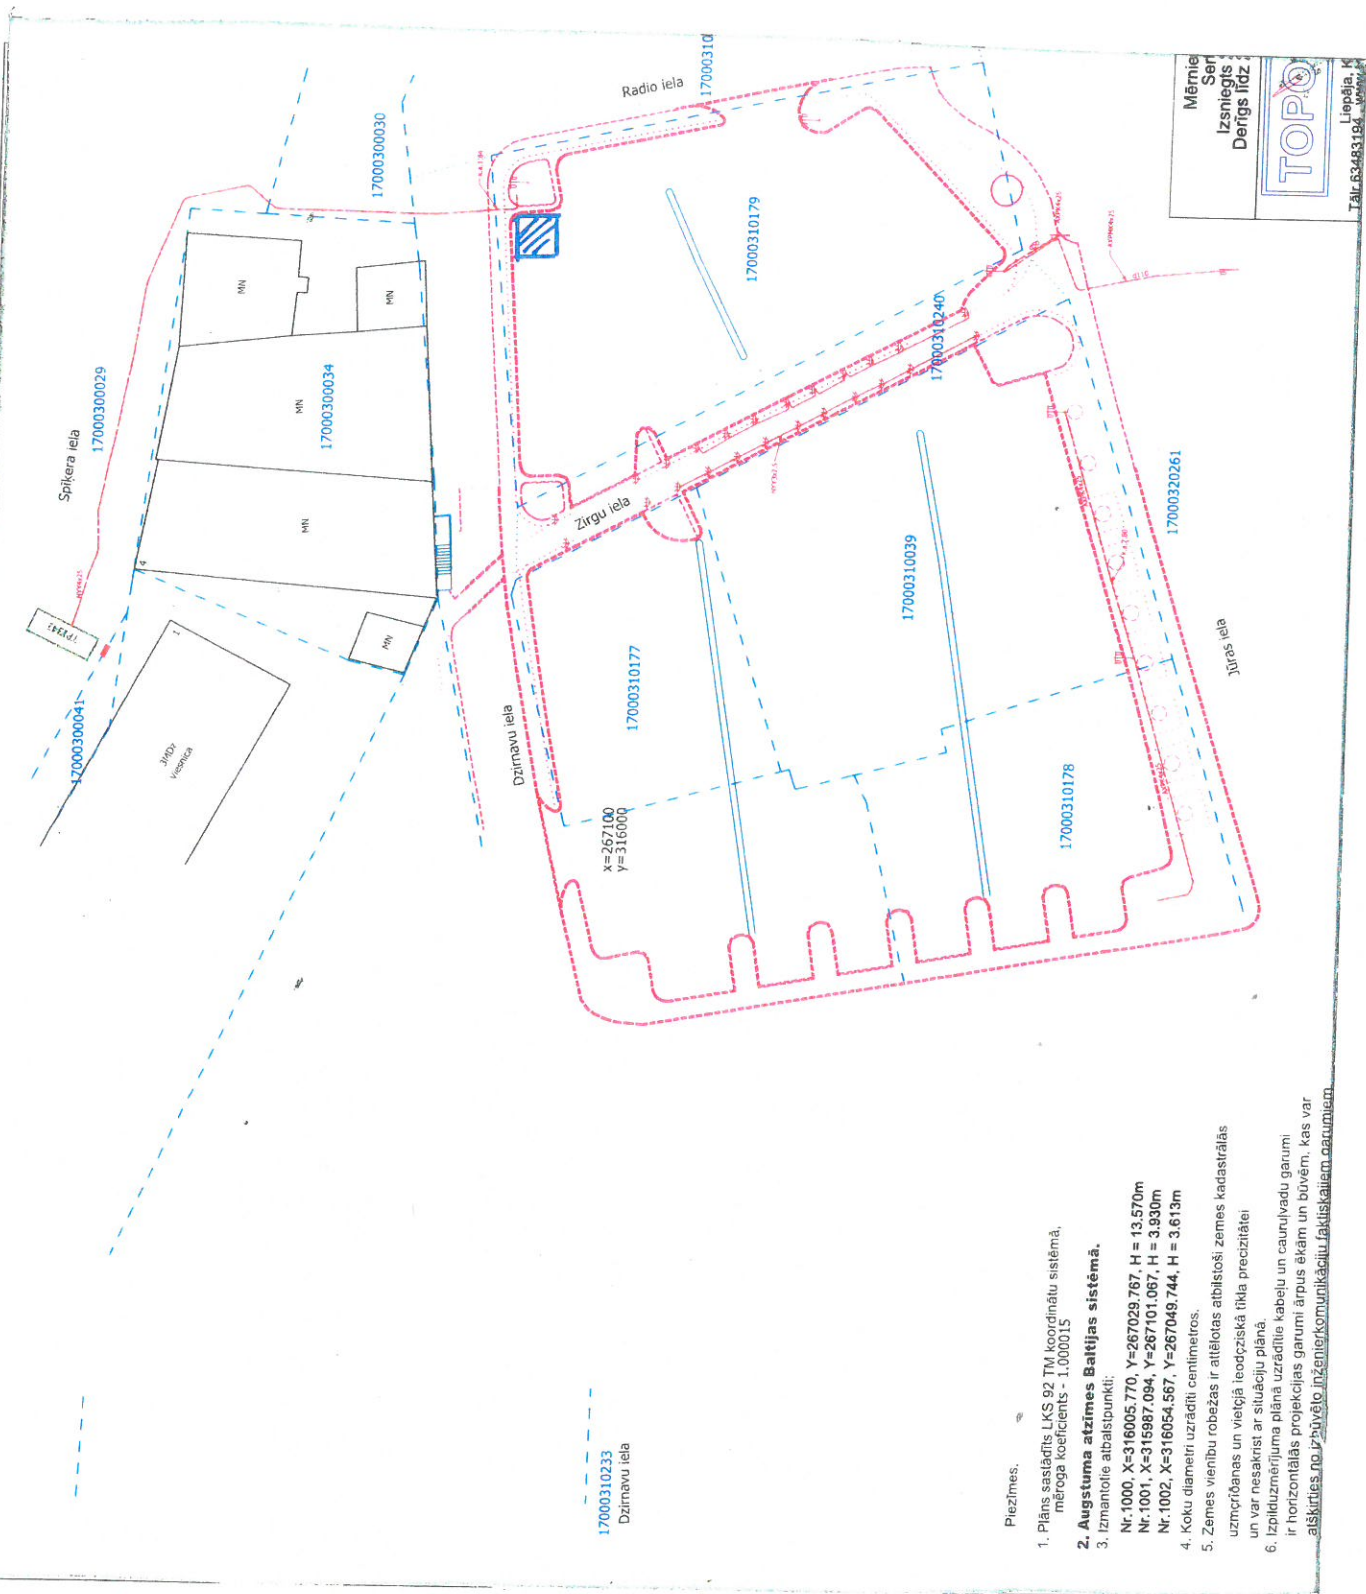

Piezīmes.

1. Plāns sastādīts LKS 92 TM koordinātu sistēmā, mēroga koeficients - 1,000015.
2. **Augstuma atzīmes Baltijas sistēmā.**
3. Izmantotie atbalspunkti:
Nr. 1000, X=316005,770, Y=267029,767, H = 13,570m
Nr. 1001, X=315987,094, Y=267101,067, H = 3,930m
Nr. 1002, X=316054,567, Y=267049,744, H = 3,613m
4. Koku diametri uzrādīti centimetros.
5. Zemes vienību robežas ir attēlotas atbilstoši zemes kadastrālās uzskaites un vietējā topogrāfiskā tīkla precizitātei un var nesakrist ar situāciju plānā.
6. Izplūzumvirzuma plānā uzrādītie kabeļu un cauruļvadu garumi ir horizontālās projekcijas garumi ārpus ēkām un būvēm, kas var atšķirties no būvniecības dokumentu rakstiskajiem norādījumiem.

Liepājas pilsētas pašvaldības iestāde
"Nekustamā īpašuma pārvalde"

Speciāliste

Gw

I.GULBE

*Jūras iela 16,
daļa*

10 m²