


Vēsturiskās Peldu iestādes pārbūvei par SPA centru un teritorijas labiekārtošanai Miķeļa Valtera ielā 13, Liepājā.
SITUĀCIJAS PLĀNS, ORIENTĒJOŠĀS SPA KOMPLEKSA ĒKU UN LABIEKĀRTOJUMA PROJEKTĒŠANAS DARBU ROBEŽAS UN OBLIGĀTO VIZUALIZĀCIJU SKATU PUNKTI



Zemesgabala M.Valtera 13 robeža

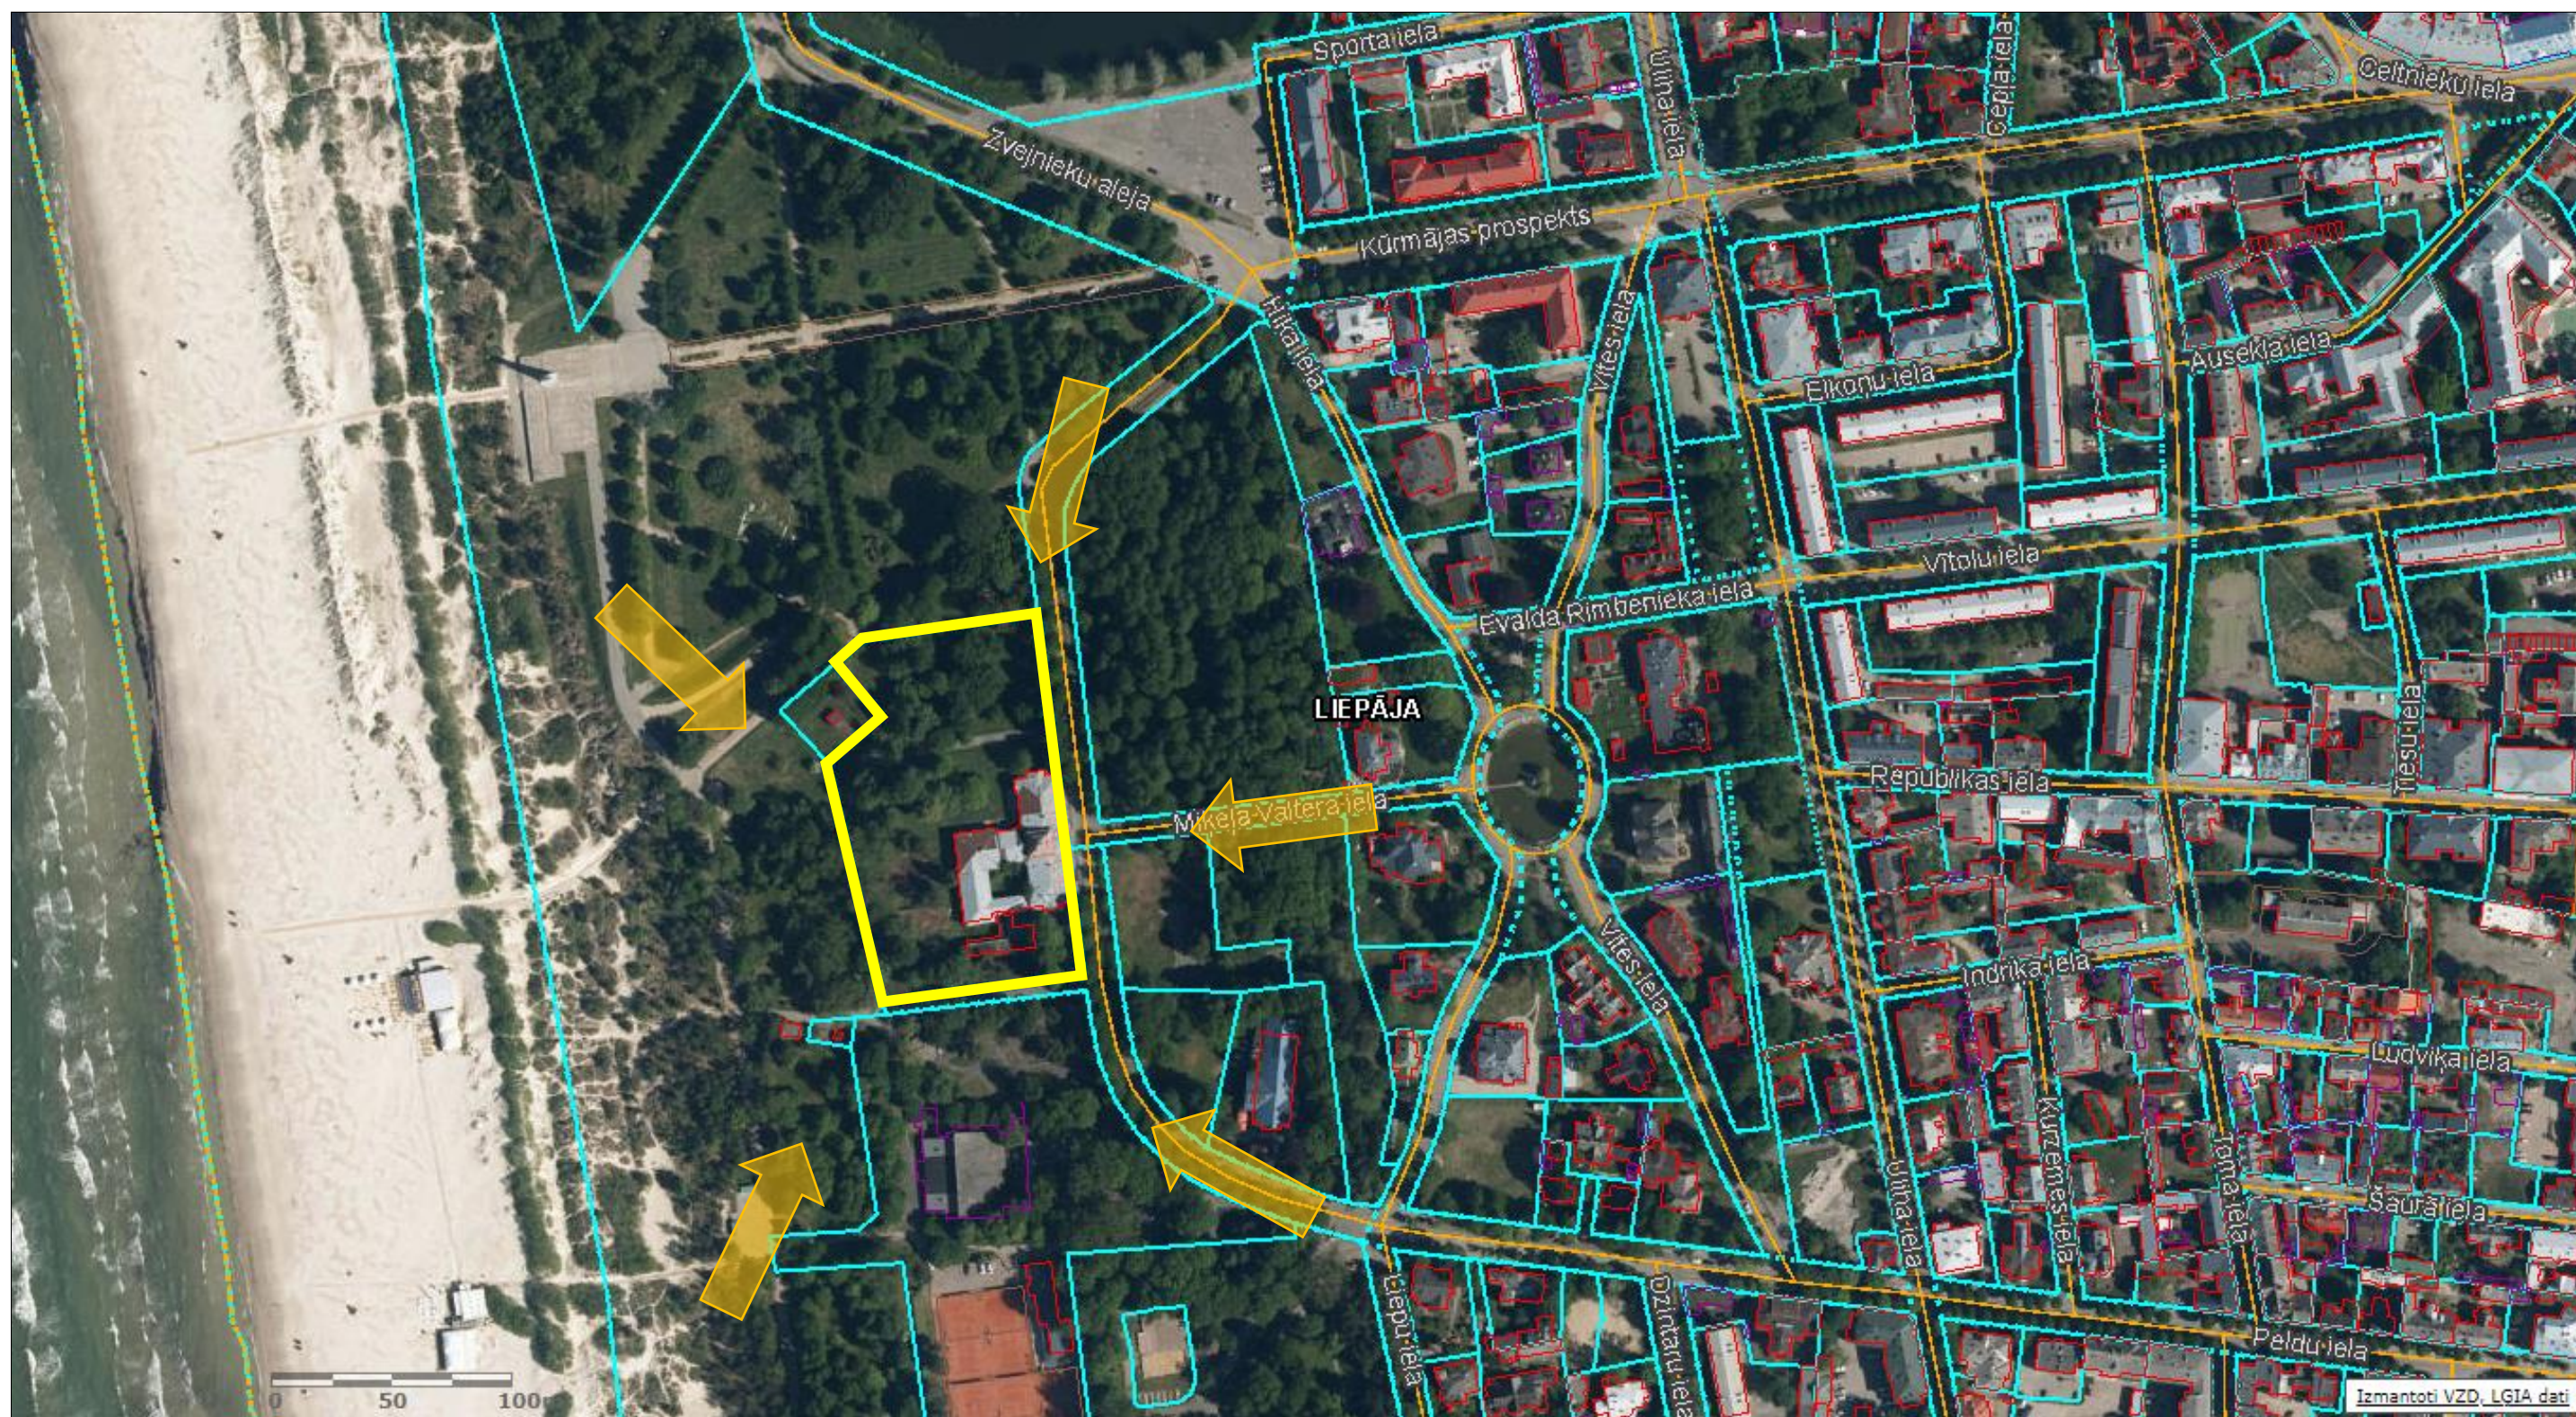

Obligāto vizualizāciju skatu punkti

