


BŪVNICĪBAS IECERES “SILTUMTRASES PIEVADU IZBŪVE ĢENERĀĻA BALOŽA IELĀ 34, LIEPĀJĀ” IETVAROS PAREDZĒTO KOKU CIRŠANAS PUBLISKĀ APSPRIEŠANA

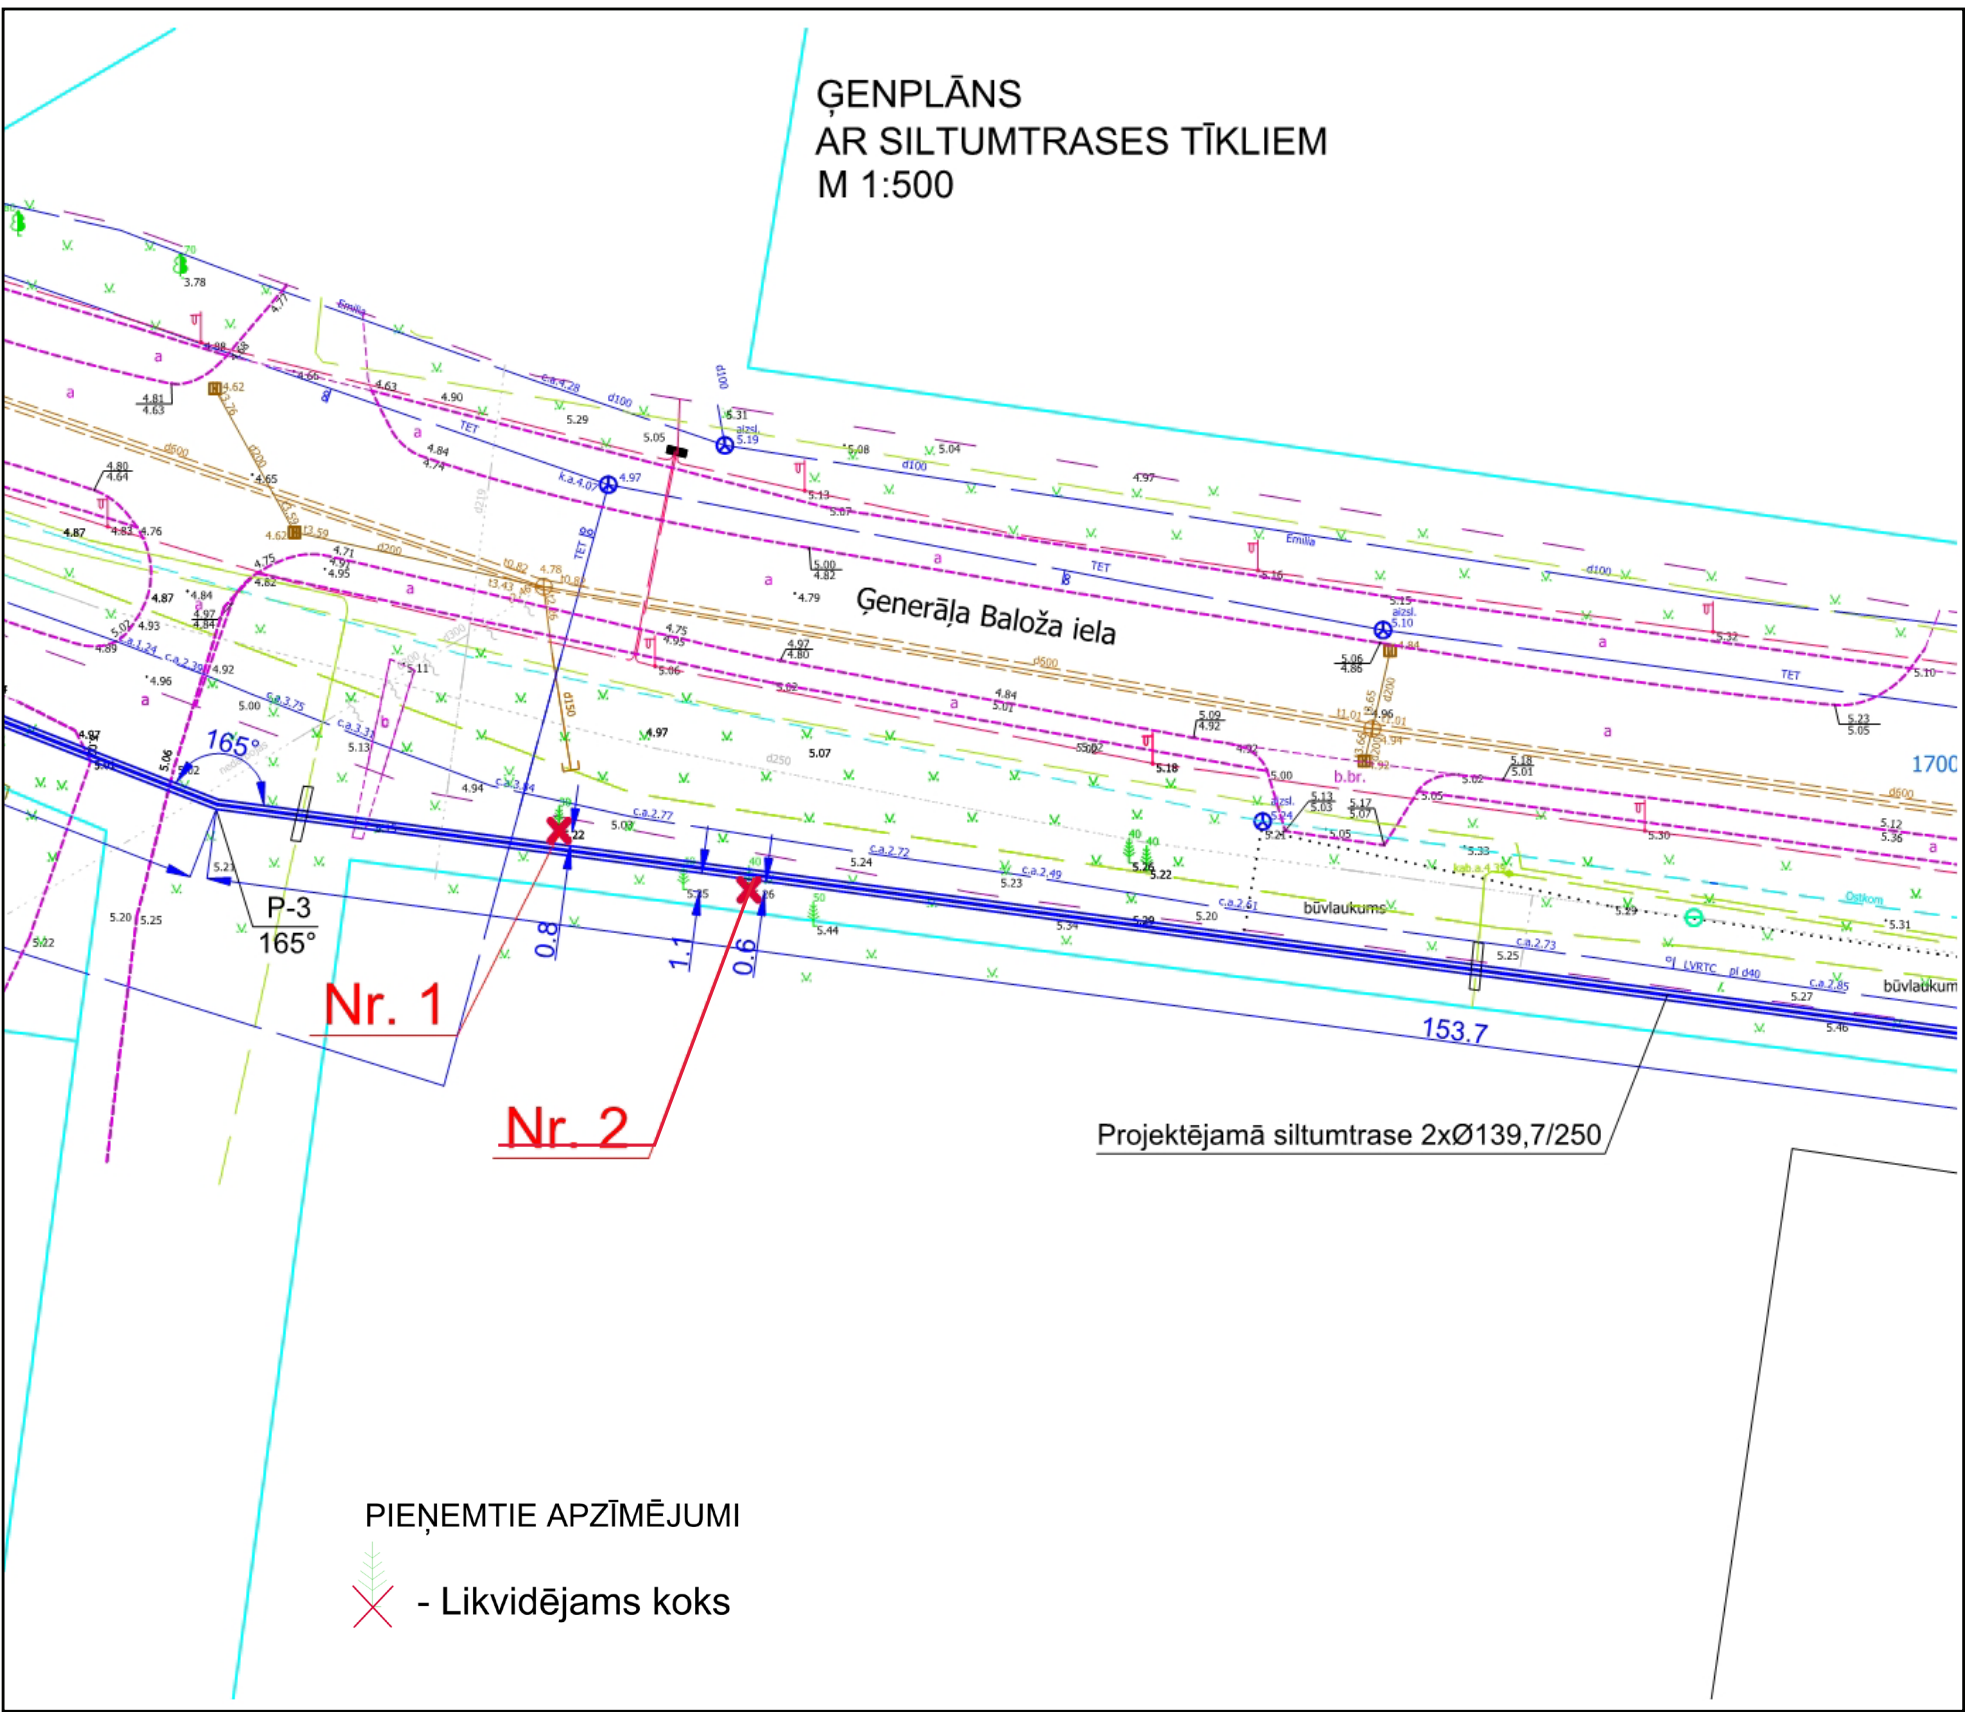

OBJEKTS

Siltumtrases pievadu izbūve Ģenerāļa Baloža ielā 34, Liepājā, LV-3414

PUBLISKĀS APSPRIEŠANAS LAIKS

No 2021.gada 15.marta līdz 2021.gada 24.martam. Publiskās apspriešanas anketa pieejama interneta vietnē www.liepaja.lv vai Liepājas pilsētas pašvaldības iestāžu administratīvās ēkas apmeklētāju pieņemšanas centrā, Peldu ielā 5, Liepājā

KOKU CIRŠANAS IEROSINĀTĀJS

SIA "Liepājas enerģija", reģ. nr. 42103035386, Ludviķa iela 15, Liepāja, LV-3401.

Kontaktpersona - Tehniskās daļas vadītājs Māris Reinfelds, tel.63480955

KOKU CIRŠANAS ADRESE

Ģenerāļa Baloža ielas sarkanajās līnijās (zaļajā zonā),

Liepājā (kad.apz. 17000020512)

BŪVNICĪBAS IECERE

Lai nodrošinātu centralizētu siltumapgādi tiek projektēts jauns siltumtrases pieslēgums LSEZ SIA "Jensen Metal" metāla konstrukciju ražošanas ēkas kompleksam

Ģenerāļa Baloža ielā 34A, Liepājā, LV-3414

KOKA CIRŠANAS IEMESLS

Projektējamā siltumtrase paredzēta Ģenerāļa Baloža ielas sarkanajās līnijās (zaļajā zonā).

Siltumtrases izbūvei traucē divas priedes (37cm un 41cm - stumbru apkārtmērs 1,30m augstumā no sakņu kakla)

BŪVPROJEKTA IZSTRĀDĀTĀJS

SIA "Liepājas enerģija", reģ. nr. 42103035386, Ludviķa iela 15, Liepāja, LV-3401.

Nr.	Koku suga	Diametrs (cm)	Skaitis	Piezīmes
1	Priede	37	1	Nocērtams projekta realizācijai
2	Priede	41	1	Nocērtams projekta realizācijai