


BŪVNICĪBAS IECERES “SILTUMTRASES PIEVADU IZBŪVE ZEMGALES IELĀ 11, LIEPĀJĀ” IETVAROS PAREDZĒTO KOKU CIRŠANAS PUBLISKĀ APSPRIEŠANA

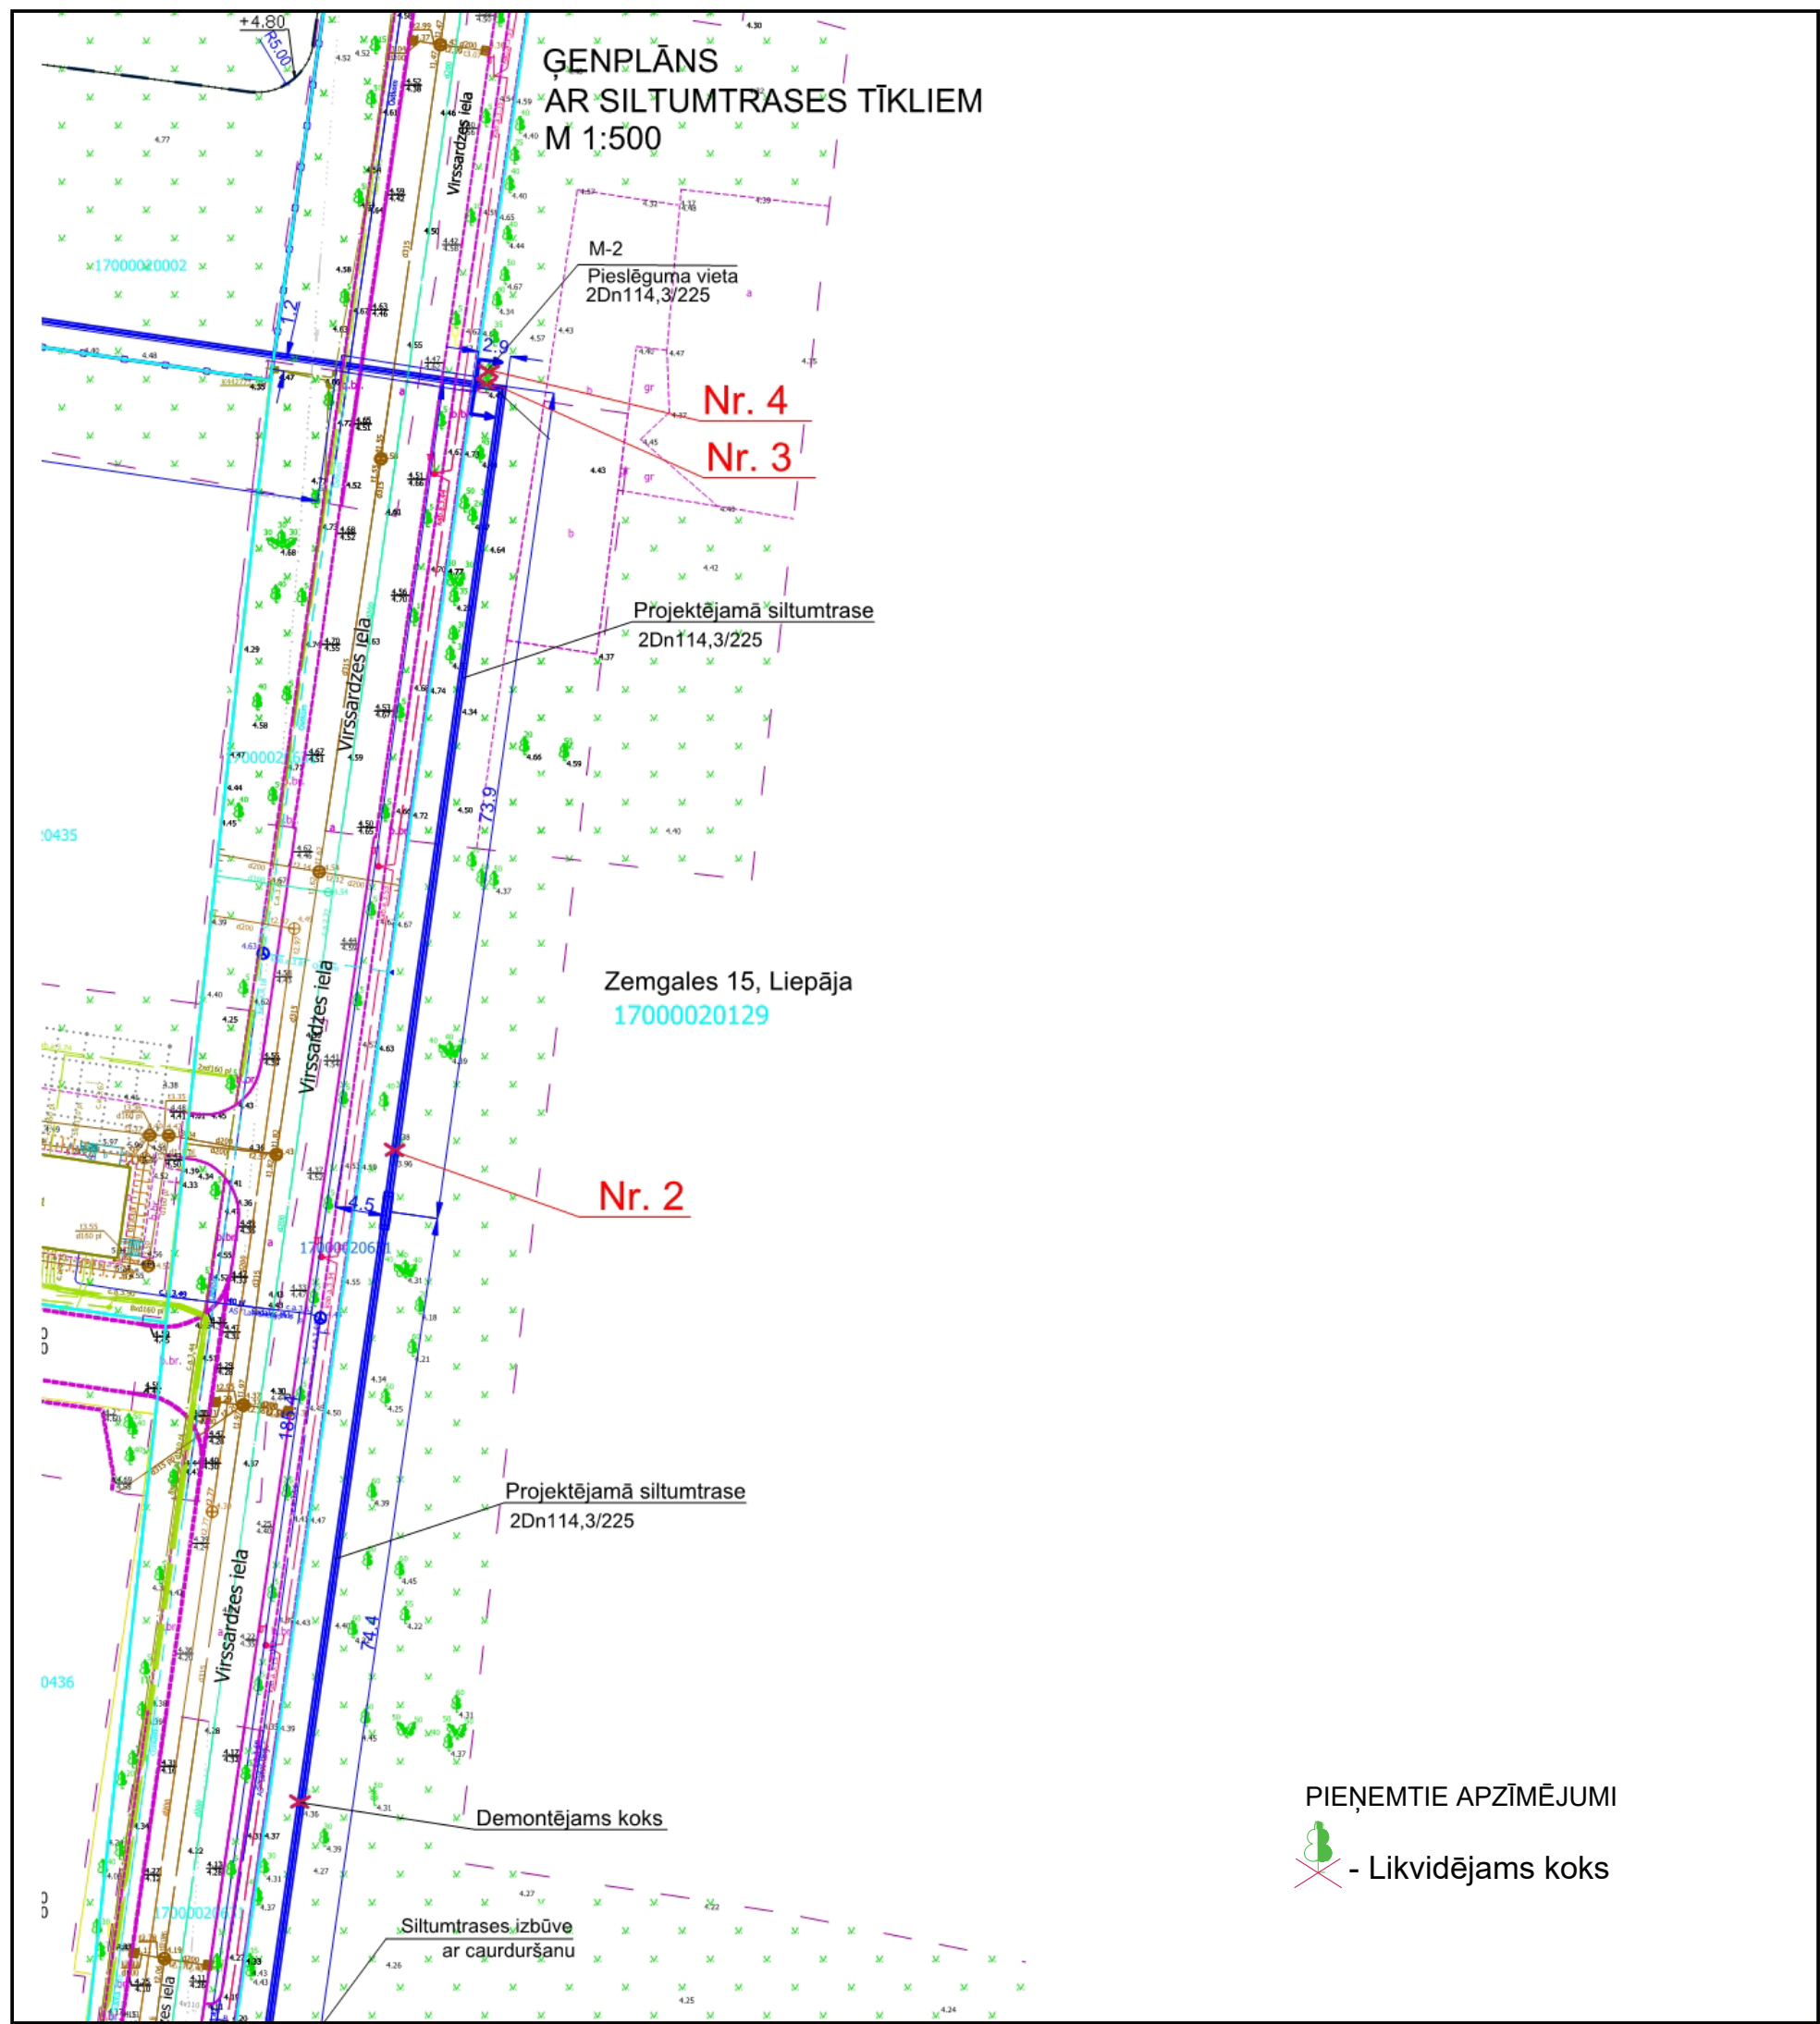

OBJEKTS

Siltumtrases pievadu izbūve Zemgales ielā 11, Liepājā, LV-3414

PUBLISKĀS APSPRIEŠANAS LAIKS

No 2021.gada 15.marta līdz 2021.gada 24.martam.

Publiskās apspriešanas anketa pieejama interneta vietnē www.liepaja.lv vai Liepājas pilsētas pašvaldības iestāžu administratīvās ēkas apmeklētāju pieņemšanas centrā, Peldu ielā 5, Liepājā

KOKU CIRŠANAS IEROSINĀTĀJS

SIA "Liepājas enerģija", reģ. nr. 42103035386, Ludviķa iela 15, Liepāja, LV-3401.

Kontaktpersona - Tehniskās daļas vadītājs Māris Reinfelds, tel.63480955

KOKU CIRŠANAS ADRESE

Zemgales ielā 15, Liepājā, LV-3414 (kad. apz. 17000020129)

BŪVNICĪBAS IECERE

Lai nodrošinātu centralizētu siltumapgādi tiek projektēts jauns siltumtrases pieslēgums projekta “Ražošanas ēkas jaunbūve un divu ēku pārbūve Zemgales ielā 11, Liepājā” ietvaros

KOKA CIRŠANAS IEMESLS

Projektējamā siltumtrase projektēta, šķērsojot Zemgales ielas 15, Liepājā īpašumu (kad. apz. 17000020129). Siltumtrases izbūvei traucē bērzs (40cm - stumbra apkārtmērs 1,30m augstumā no sakņu kakla) un divi melnalkšņi (47cm un 38cm - stumbru apkārtmērs 1,30m augstumā no sakņu kakla)

BŪVPROJEKTA IZSTRĀDĀTĀJS

SIA "Liepājas enerģija", reģ. nr. 42103035386, Ludviķa iela 15, Liepāja, LV-3401.

Nr.	Koku suga	Diametrs (cm)	Skaits	Piezīmes
2	Bērzs	40	1	Nocērtams projekta realizācijai
3	Melnalksnis	47	1	Nocērtams projekta realizācijai
4	Melnalksnis	38	1	Nocērtams projekta realizācijai