
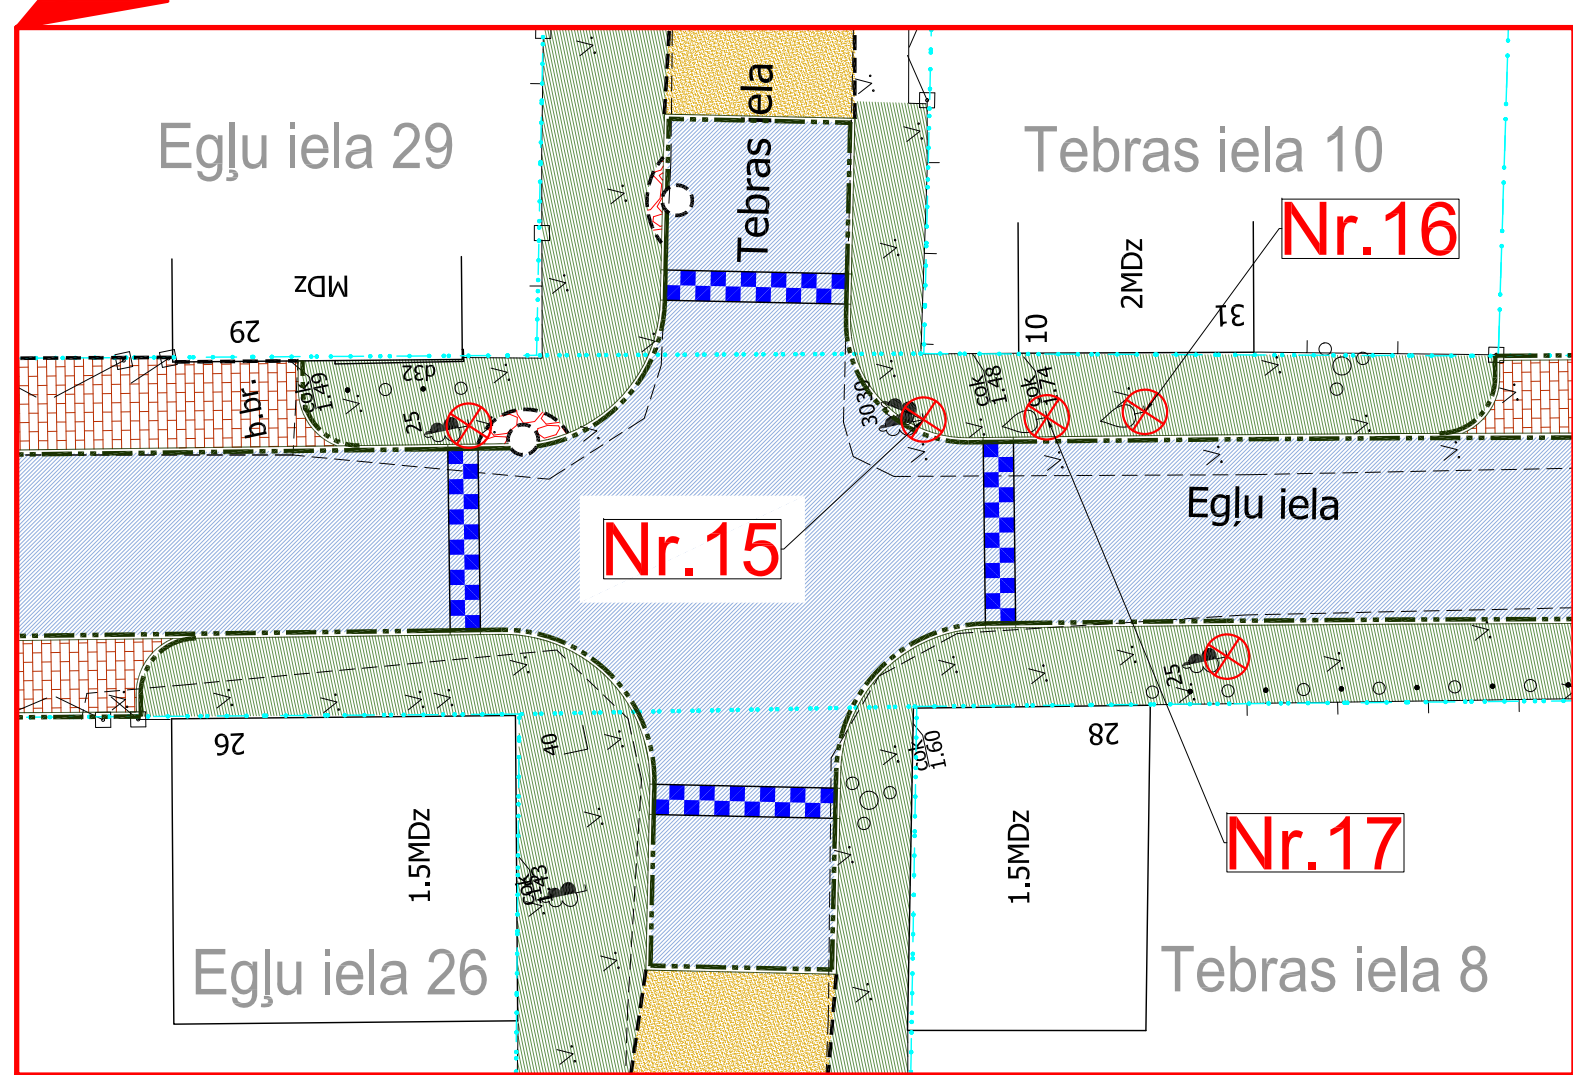


KOKU CIRŠANAS PUBLISKĀ APSPRIEŠANA

BŪVPROJEKTA NOSAUKUMS: Egļu ielas pārbūve posmā no Zāļu līdz Amatas ielai, Liepājā
BŪVNICĪBAS/KOKA CIRŠANAS IEROSINĀTĀJS: Liepājas valstspilsētas pašvaldība, reģ. Nr.: 90000063185, adrese: Rožu iela 6, Liepāja, LV-3401, tālr.: +371 63404750
IEROSINĀTĀJA PILNVAROTĀ PERSONA: LVPI "Liepājas Komunālā pārvalde", NMR kods: 90010879256, adrese: Uliha iela 44, Liepāja, LV-3401, tālr.: +371 63480965
BŪVPROJEKTA IZSTRĀDĀTĀJS: SIA "Evolution Road", Kalnciema iela 95A-29, Rīga, LV-1046

TOPOGRĀFISKAIS PLĀNS AR PROJEKTĒTO SITUĀCIJU M 1:700

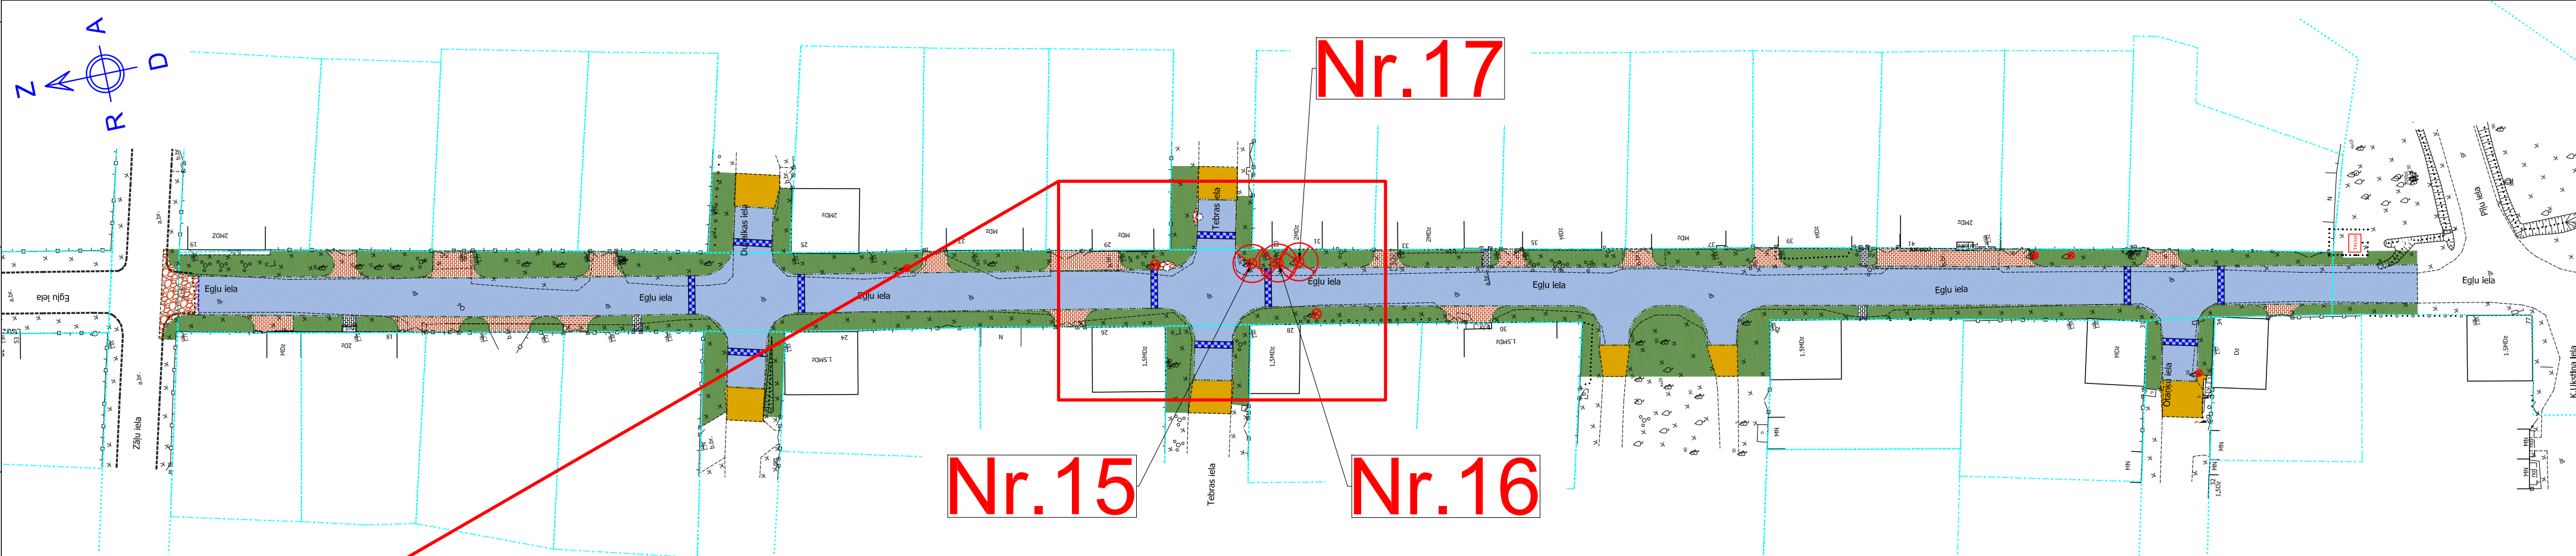

APZĪMĒJUMI:

	Asfaltbetona seguma konstrukcija brauktuvei
	Betona bruģa seguma konstrukcija nobrauktuvēm
	Betona bruģa seguma konstrukcija ietvēm
	Dabīgā akmens bruģa seguma konstrukcija atsevišķās zonās
	Brauktuves dabīgā akmens bruģa seguma remontzona
	Brauktuves nomales nesaistītu minerālmateriālu seguma remontzona
	Ar augu zemi un daudzgadīgu zālāju atjaunojama zālāja zona
	Likvidējamie koki
	Proj. segumu robeža
	Proj. betona ceļa apmale
	Proj. betona ietves apmale
	Proj. kaltā akmens bruģa rinda
	Proj. trapecveida ātrumvalņa slīpne

1.Attēls



2.Attēls



KOKU CIRŠANAS PAMATOJUMS

Projekta risinājums paredz Egļu ielas brauktuves pārbūvi, tajā skaitā pacelto krustojumu izbūvi satiksmes ātruma samazināšanai. Brauktuvei paredzēts asfaltbetona segums, nobrauktuvēm un ietvēm uz privātīpašumiem - betona bruģa segums. Ielas brauktuves platums projektēts 6.00m, nobrauktuvju un ietvju platums - mainīgs.

Publiskā apspriešana tiek rīkota par augstāk attēlos uzrādīto trīs koku nociršanu:

- Nr.15 - parastais ozols, stumbru apkārtmērs 1.30m augstumā no sakņu kakla 1.02m un 0.98m. Koks 0.50m augstumā no sakņu kakla sadalās divās asīs. Pacelts vainags. Stāvoklis labs. Koka nociršana nepieciešama, lai būtu iespējams izbūvēt normatīvo aktu prasībām atbilstošu brauktuvi;
- Nr.16 - vilkābele, stumbra apkārtmērs 1.30m augstumā no sakņu kakla 0.53m. Jauns koks. Stāvoklis ļoti labs. Koka nociršana nepieciešama, lai būtu iespējams izbūvēt normatīvo aktu prasībām atbilstošu brauktuvi.
- Nr.17 - vilkābele, stumbra apkārtmērs 1.30m augstumā no sakņu kakla 0.47m. Jauns koks. Stāvoklis ļoti labs. Koka nociršana nepieciešama, lai būtu iespējams izbūvēt normatīvo aktu prasībām atbilstošu brauktuvi.

KOKU CIRŠANAS IEROSINĀTĀJS

Ierosinātājs: Liepājas valstspilsētas pašvaldība, reģ. Nr.: 90000063185, adrese: Rožu iela 6, Liepāja, LV-3401, tālr.: +371 63404750;

Ierosinātāja pilnvarotā persona: LVPI "Liepājas Komunālā pārvalde", NMR kods: 90010879256, adrese: Uliha iela 44, Liepāja, LV-3401, tālr.: +371 63480965.

ATRAŠANĀS VIETA

Liepāja, Egļu iela, kadastra apzīmējumu Nr.: 1700 037 0266.

PUBLISKĀS APSPRIEŠANAS NORISES LAIKS

No 2024. gada 2.oktobra līdz 2024. gada 11.oktobrim.

INFORMĀCIJA

Publiskās apspriešanas aptaujas anketas pieejamas interneta vietnē www.liepaja.lv/aktualas-apsprisanas vai Liepājas valstspilsētas pašvaldības iestāžu administratīvās ēkas apmeklētāju pieņemšanas centrā, Peldu ielā 5, Liepājā.