
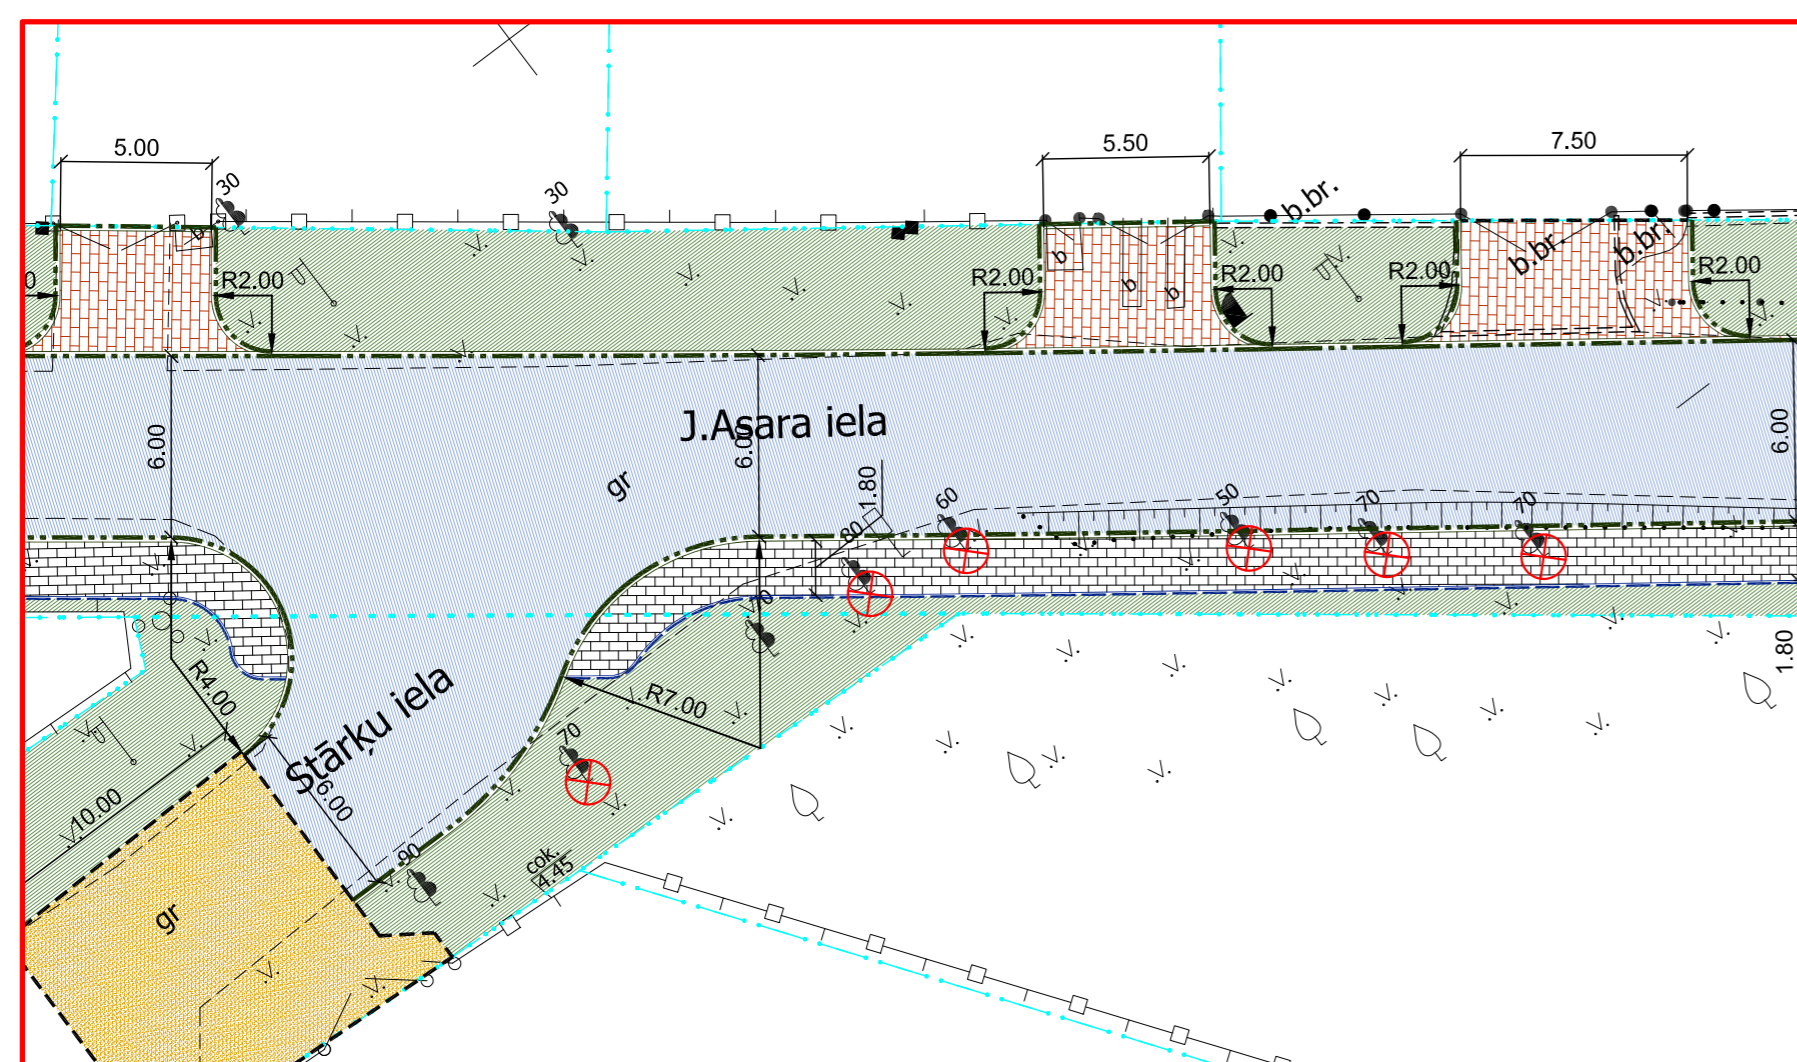


KOKU CIRŠANAS PUBLISKĀ APSPRIEŠANA

BŪVPROJEKTA NOSAUKUMS: Jāņa Asara ielas pārbūve posmā no Ventspils ielas līdz Ābeļu ielai, Liepājā
BŪVNICĪBAS/KOKA CIRŠANAS IEROSINĀTĀJS: Liepājas valstspilsētas pašvaldība, reģ. Nr.: 90000063185, adrese: Rožu iela 6, Liepāja, LV-3401, tālr.: +371 63404750
IEROSINĀTĀJA PILNVAROTĀ PERSONA: LVPI "Liepājas Komunālā pārvalde", NMR kods: 90010879256, adrese: Uliha iela 44, Liepāja, LV-3401, tālr.: +371 63480965
BŪVPROJEKTA IZSTRĀDĀTĀJS: SIA "Evolution Road", Kalnciema iela 95A-29, Rīga, LV-1046

TOPOGRĀFISKAIS PLĀNS AR PROJEKTĒTO SITUĀCIJU M 1:500

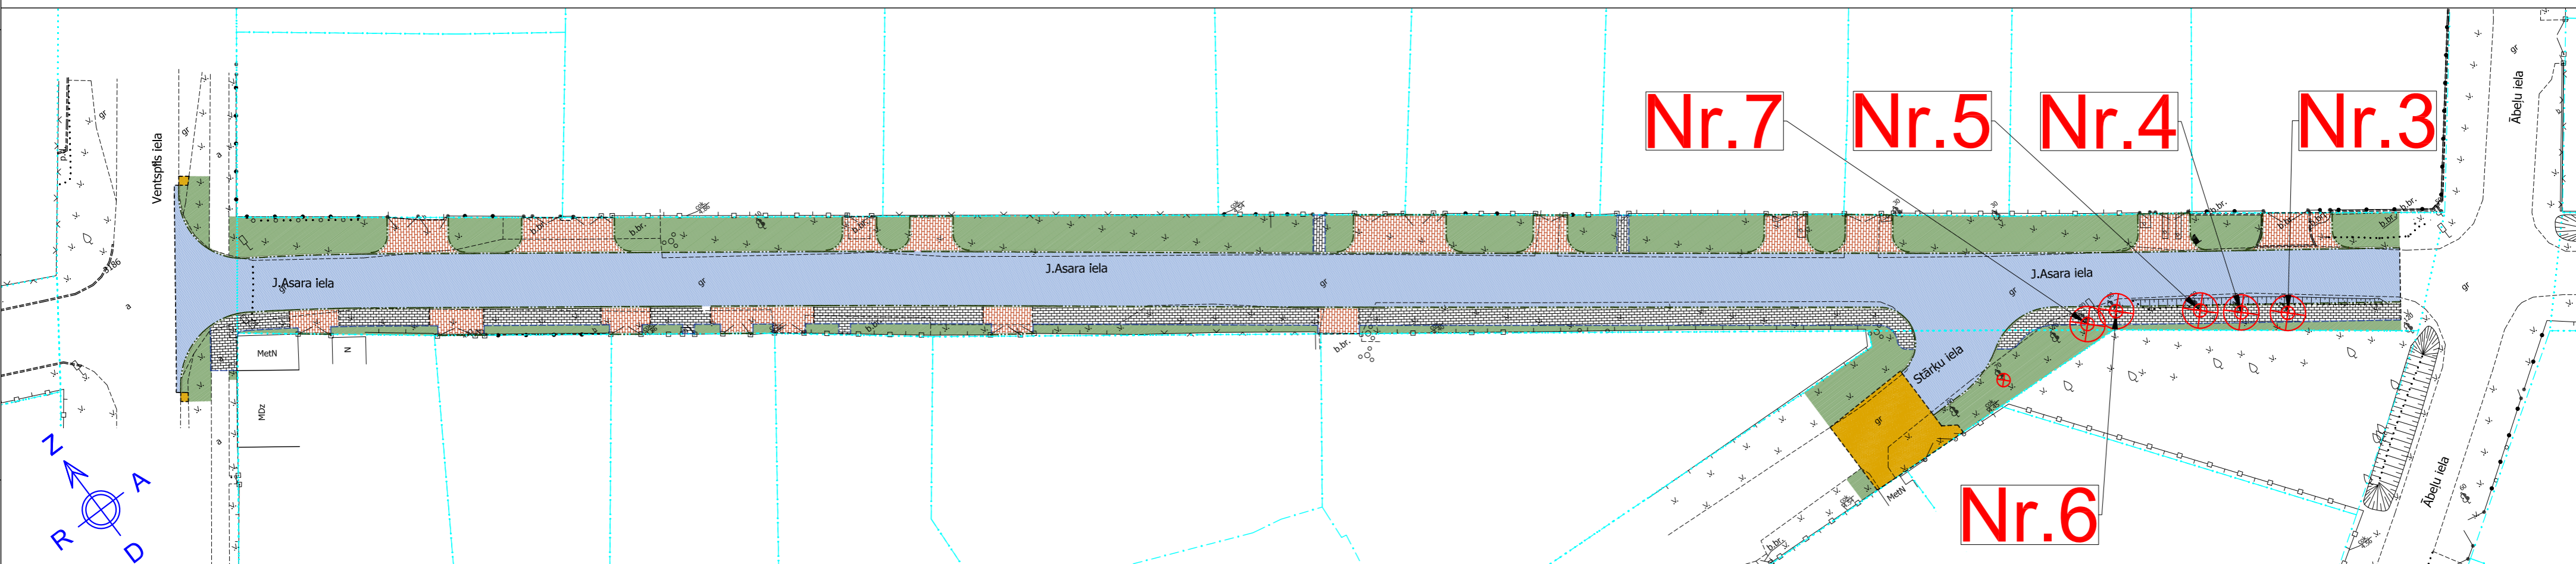

1. Attēls

APZĪMĒJUMI:

- Asfaltbetona seguma konstrukcija brauktuvei
- Betona bruģa seguma konstrukcija nobrauktuvei
- Betona bruģa seguma konstrukcija ietvei
- Brauktuves nesaisītu minerālmateriālu seguma remontozona
- Ar augu zemi un daudzgadīgu zālāju atjaunojama zaļā zona
- Likvidējamie koki
- Proj. segumu robeža
- Proj. betona ceļa apmale
- Proj. betona ietves apmale

2. Attēls



KOKU CIRŠANAS PAMATOJUMS

Projekta risinājums paredz Jāņa Asara ielas brauktuves pārbūvi un ietves izbūvi vienā ielas pusē. Brauktuvei paredzēts asfaltbetona segums, nobrauktuvē un ietvei - betona bruģa segums. Ielas brauktuves platums projektēts 6.00m, bet ietves platums 1.80m.

Publiskā apspriešana tiek rīkota par augstāk attēlos uzrādīto piecu koku nociršanu:

- Nr. 3 - baltais vītols, stumbra apkārtmērs 1.30m augstumā no sakņu kakla 2.32m. Plats vainags, sausi zari, stāvoklis labs. Koka nociršana nepieciešama, lai būtu iespējams izbūvēt normatīvo aktu prasībām atbilstošu ietvi;
- Nr. 4 - baltais vītols, stumbra apkārtmērs 1.30m augstumā no sakņu kakla 2.02m. Zaru griezumā vietā dobumi, stāvoklis labs. Koka nociršana nepieciešama, lai būtu iespējams izbūvēt normatīvo aktu prasībām atbilstošu ietvi
- Nr. 5 - baltais vītols, stumbra apkārtmērs 1.30m augstumā no sakņu kakla 1.68m. Zaru griezumā vietā dobumi, stāvoklis labs. Koka nociršana nepieciešama, lai būtu iespējams izbūvēt normatīvo aktu prasībām atbilstošu ietvi.
- Nr. 6 - baltais vītols, stumbra apkārtmērs 1.30m augstumā no sakņu kakla 1.82m. Zaru griezumā vietā dobumi, stāvoklis labs. Stumbra lejas daļā mehāniskais bojājums. Koka nociršana nepieciešama, lai būtu iespējams izbūvēt normatīvo aktu prasībām atbilstošu ietvi.
- Nr. 7 - baltais vītols, stumbra apkārtmērs 1.30m augstumā no sakņu kakla 2.48m. Zaru griezumā vietā dobumi, stāvoklis labs. Koka nociršana nepieciešama, lai būtu iespējams izbūvēt normatīvo aktu prasībām atbilstošu ietvi.

KOKU CIRŠANAS IEROSINĀTĀJS

Ierosinātājs: Liepājas valstspilsētas pašvaldība, reģ. Nr.: 90000063185, adrese: Rožu iela 6, Liepāja, LV-3401, tālr.: +371 63404750;

Ierosinātāja pilnvarotā persona: LVPI "Liepājas Komunālā pārvalde", NMR kods: 90010879256, adrese: Uliha iela 44, Liepāja, LV-3401, tālr.: +371 63480965.

ATRAŠANĀS VIETA

Liepāja, Jāņa Asara iela, kadastra apzīmējuma Nr.: 1700 012 0934.

PUBLISKĀS APSPRIEŠANAS NORISES LAIKS

No 2024. gada 16.februāra līdz 2024. gada 25.februārim.

INFORMĀCIJA

Publiskās apspriešanas aptaujas anketas pieejamas interneta vietnē www.liepaja.lv/aktualas-apspriesanas

vai Liepājas valstspilsētas pašvaldības iestāžu administratīvās ēkas apmeklētāju pieņemšanas centrā, Peldu ielā 5, Liepājā.