


KOKU CIRŠANAS PUBLISKĀ APSPRIEŠANA

BŪVPROJEKTA NOSAUKUMS: Pulkveža Brieža ielas pārbūve posmā no Virsaiša līdz Studentu rotas ielai, Liepājā
BŪVNICĪBAS/KOKA CIRŠANAS IEROSINĀTĀJS: Liepājas valstspilsētas pašvaldība, reģ. Nr.: 90000063185, adrese: Rožu iela 6, Liepāja, LV-3401, tālr.: +371 63404750
IEROSINĀTĀJA PILNVAROTĀ PERSONA: LVPI "Liepājas Komunālā pārvalde", NMR kods: 90010879256, adrese: Uliha iela 44, Liepāja, LV-3401, tālr.: +371 63480965
BŪVPROJEKTA IZSTRĀDĀTĀJS: SIA "Evolution Road", Kalnciema iela 95A-29, Rīga, LV-1046

TOPOGRĀFISKAIS PLĀNS AR PROJEKTĒTO SITUĀCIJU M 1:750

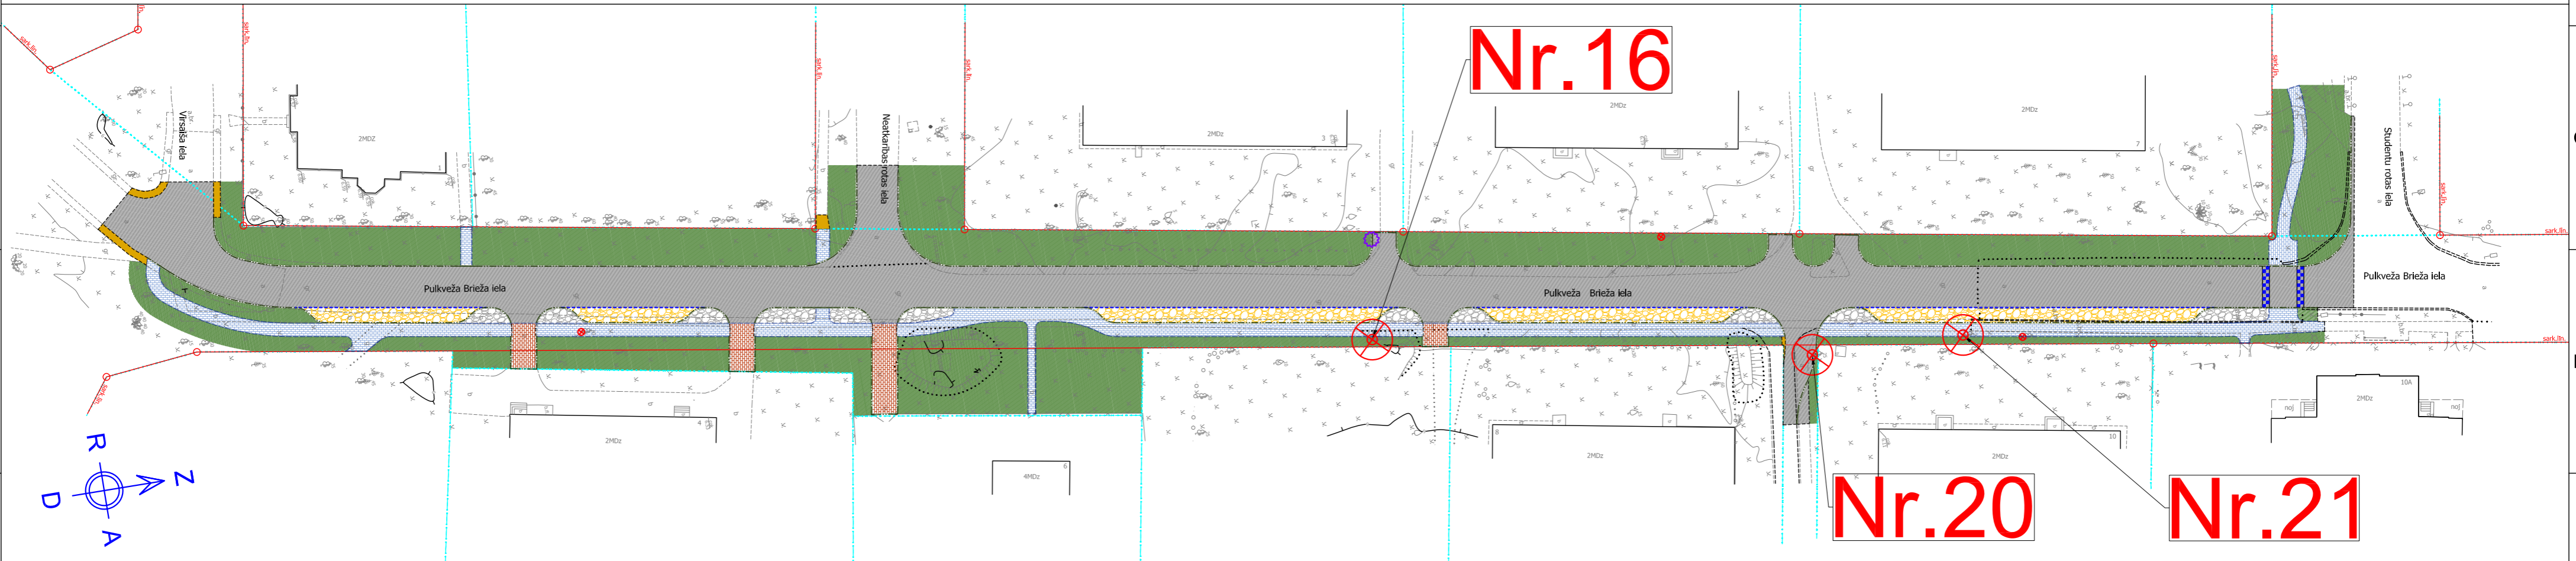


Nr.16




APZĪMĒJUMI:

- | | |
|--|---|
| | Asfaltbetona seguma konstrukcija brauktuvei |
| | Dabīgā akmens bruģa seguma konstrukcija autostāvvietai |
| | Dabīgā akmens bruģa seguma konstrukcija atdalošajai zonai |
| | Betona bruģa seguma konstrukcija nobrauktuvei |
| | Betona bruģa seguma konstrukcija ietvei |
| | Brauktuves nomales nesaisītu minerālmateriālu seguma remontzona |
| | Likvidējamie koki |
| | Proj. segumu robeža |
| | Proj. betona ceļa apmale |
| | Proj. betona ietves apmale |
| | Proj. kaltā akmens bruģa rinda |
| | Proj. trapecveida ātrumvaiņa slīpne |

Nr.20

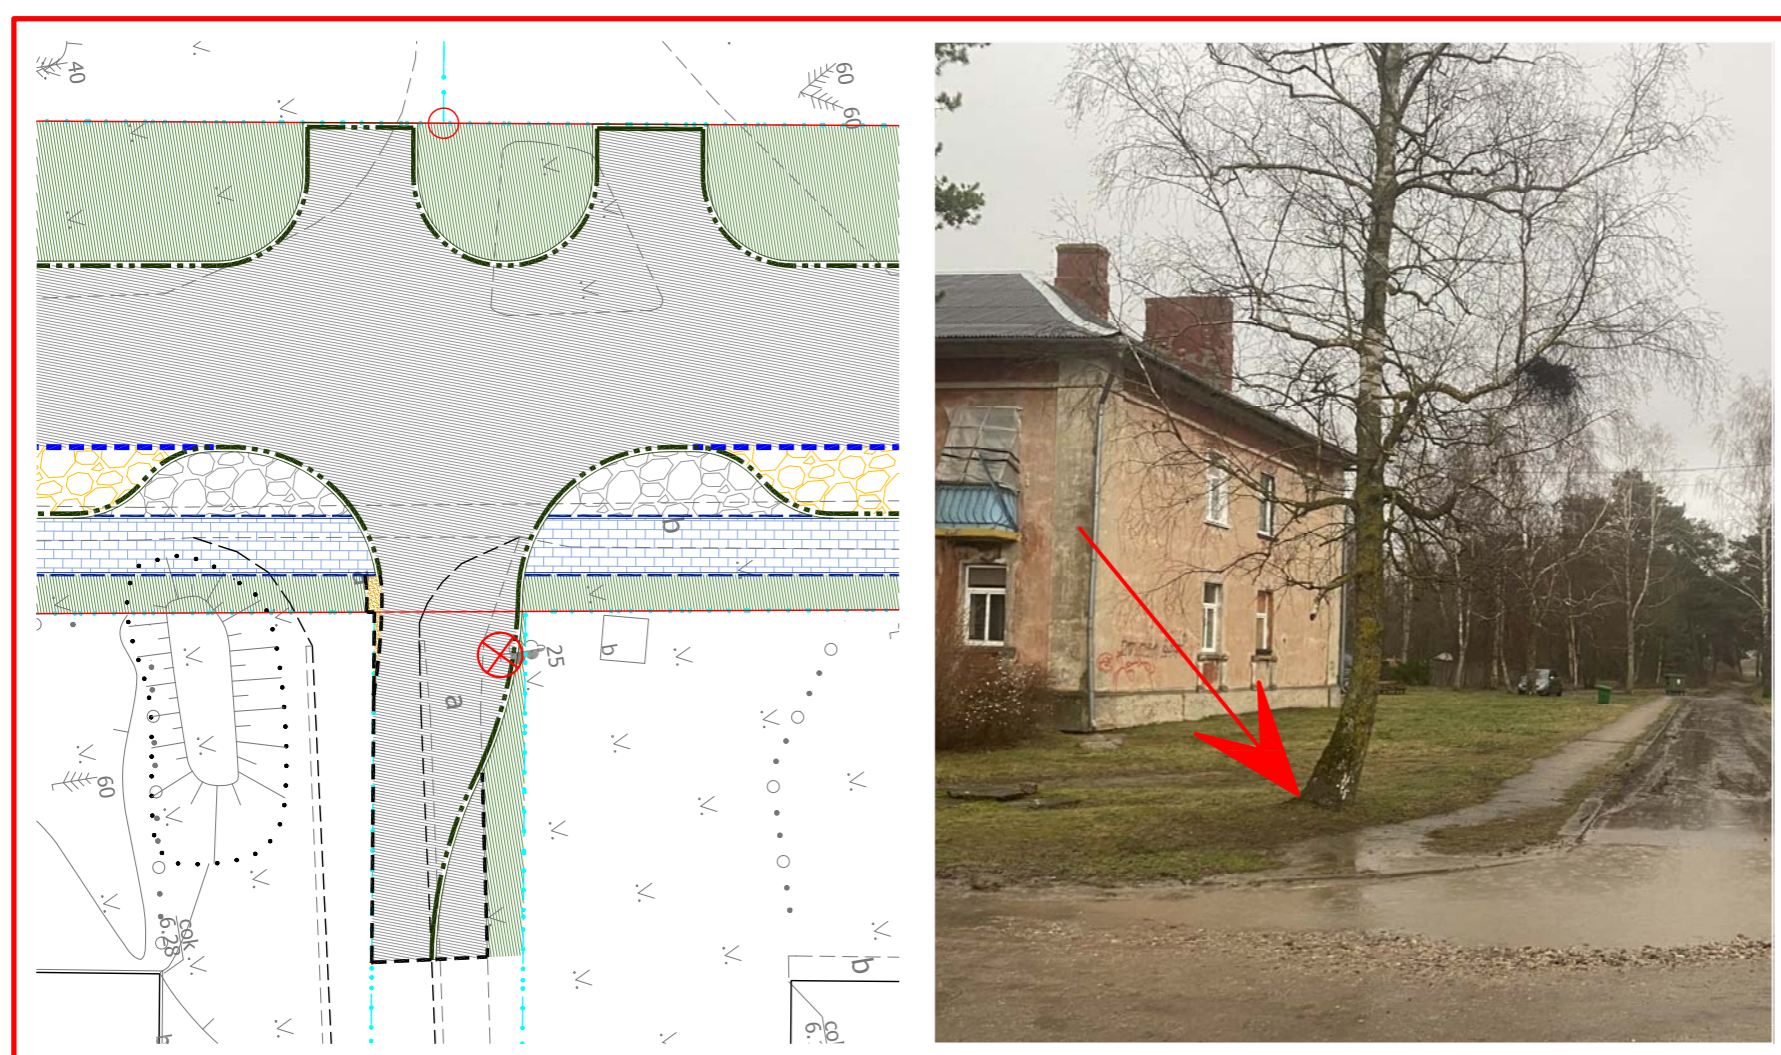

Nr.21

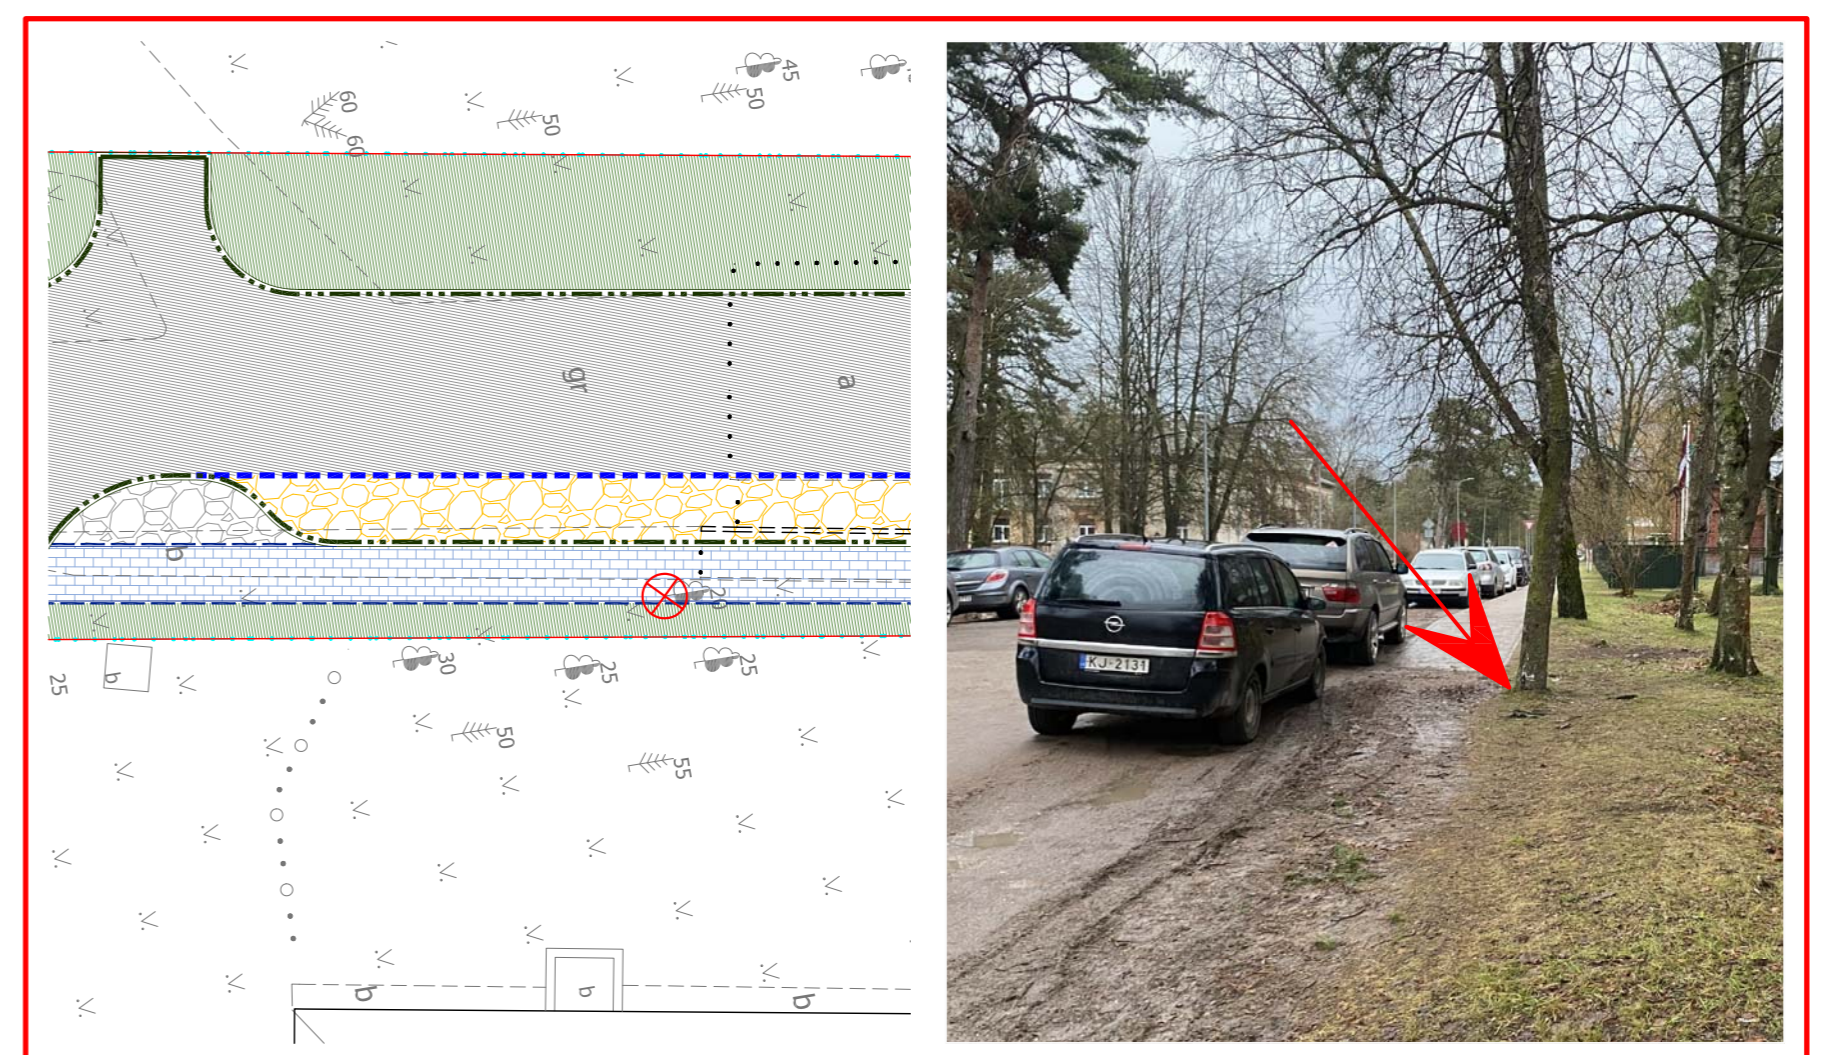

KOKU CIRŠANAS PAMATOJUMS

Projekta risinājums paredz Pulkveža Brieža ielas brauktuves pārbūvi, autostāvvietu un ietves izbūvi vienā ielas pusē. Brauktuvei paredzēts asfaltbetona segums, autostāvvietām - dabīgā akmens bruģa segums, nobrauktuvēm - betona bruģa segums un asfaltbetona segums, savukārt ietvēm betona bruģa segums. Ielas brauktuves platums projektēts 6.00m, autostāvvietu platums 2.20m, bet ietves platums 1.80m.

Publiskā apspriešana tiek rīkota par augstāk attēlos uzrādīto trīs koku nociršanu:

- Nr.16 - papele, stumbra apkārtmērs 1.30m augstumā no sakņu kakla 0.66m. Nomākta no blakus augoša koka. Koka nociršana nepieciešama, lai būtu iespējams izbūvēt normatīvo aktu prasībām atbilstošu ietvi;
- Nr.20 - purva bērzs, stumbra apkārtmērs 1.30m augstumā no sakņu kakla 1.12m. Vainagā vairākas vēja slotas. Stāvoklis labs. Koka nociršana nepieciešama, lai būtu iespējams izbūvēt normatīvo aktu prasībām atbilstošu ielas atzaru.
- Nr.21 - purva bērzs, stumbra apkārtmērs 1.30m augstumā no sakņu kakla 0.60m. Nomākts no blakus augoša koka. Uz stumbra dobums. Slīps uz brauktuves pusi. Koka nociršana nepieciešama, lai būtu iespējams izbūvēt normatīvo aktu prasībām atbilstošu ietvi.

KOKU CIRŠANAS IEROSINĀTĀJS

Ierosinātājs: Liepājas valstspilsētas pašvaldība, reģ. Nr.: 90000063185, adrese: Rožu iela 6, Liepāja, LV-3401, tālr.: +371 63404750;

Ierosinātāja pilnvarotā persona: LVPI "Liepājas Komunālā pārvalde", NMR kods: 90010879256, adrese: Uliha iela 44, Liepāja, LV-3401, tālr.: +371 63480965.

ATRAŠANĀS VIETA

Liepāja, Pulkveža Brieža iela, kadastra apzīmējuma Nr.: 1700 002 0536.

PUBLISKĀS APSPRIEŠANAS NORISES LAIKS

No 2024. gada 26.janvāra līdz 2024. gada 4.februārim.

INFORMĀCIJA

Publiskās apspriešanas aptaujas anketas pieejamas interneta vietnē www.liepaja.lv/aktualas-apspriesanas vai Liepājas valstspilsētas pašvaldības iestāžu administratīvās ēkas apmeklētāju pieņemšanas centrā, Peldu ielā 5, Liepājā.