


KOKU CIRŠANAS PUBLISKĀ APSPRIEŠANA

Par koku nozāgēšanu Mārtiņa ielas sarkanajās līnijās
pie zemesgabala Mārtiņa ielā Nr.5, Liepājā

KOKU CIRŠANAS IEROSINĀTĀJS:

SIA "Balmont Tour", reģ.Nr.42103048770, Franču iela 3, Liepāja, LV-3401

SITUĀCIJAS PLĀNS M 1:250

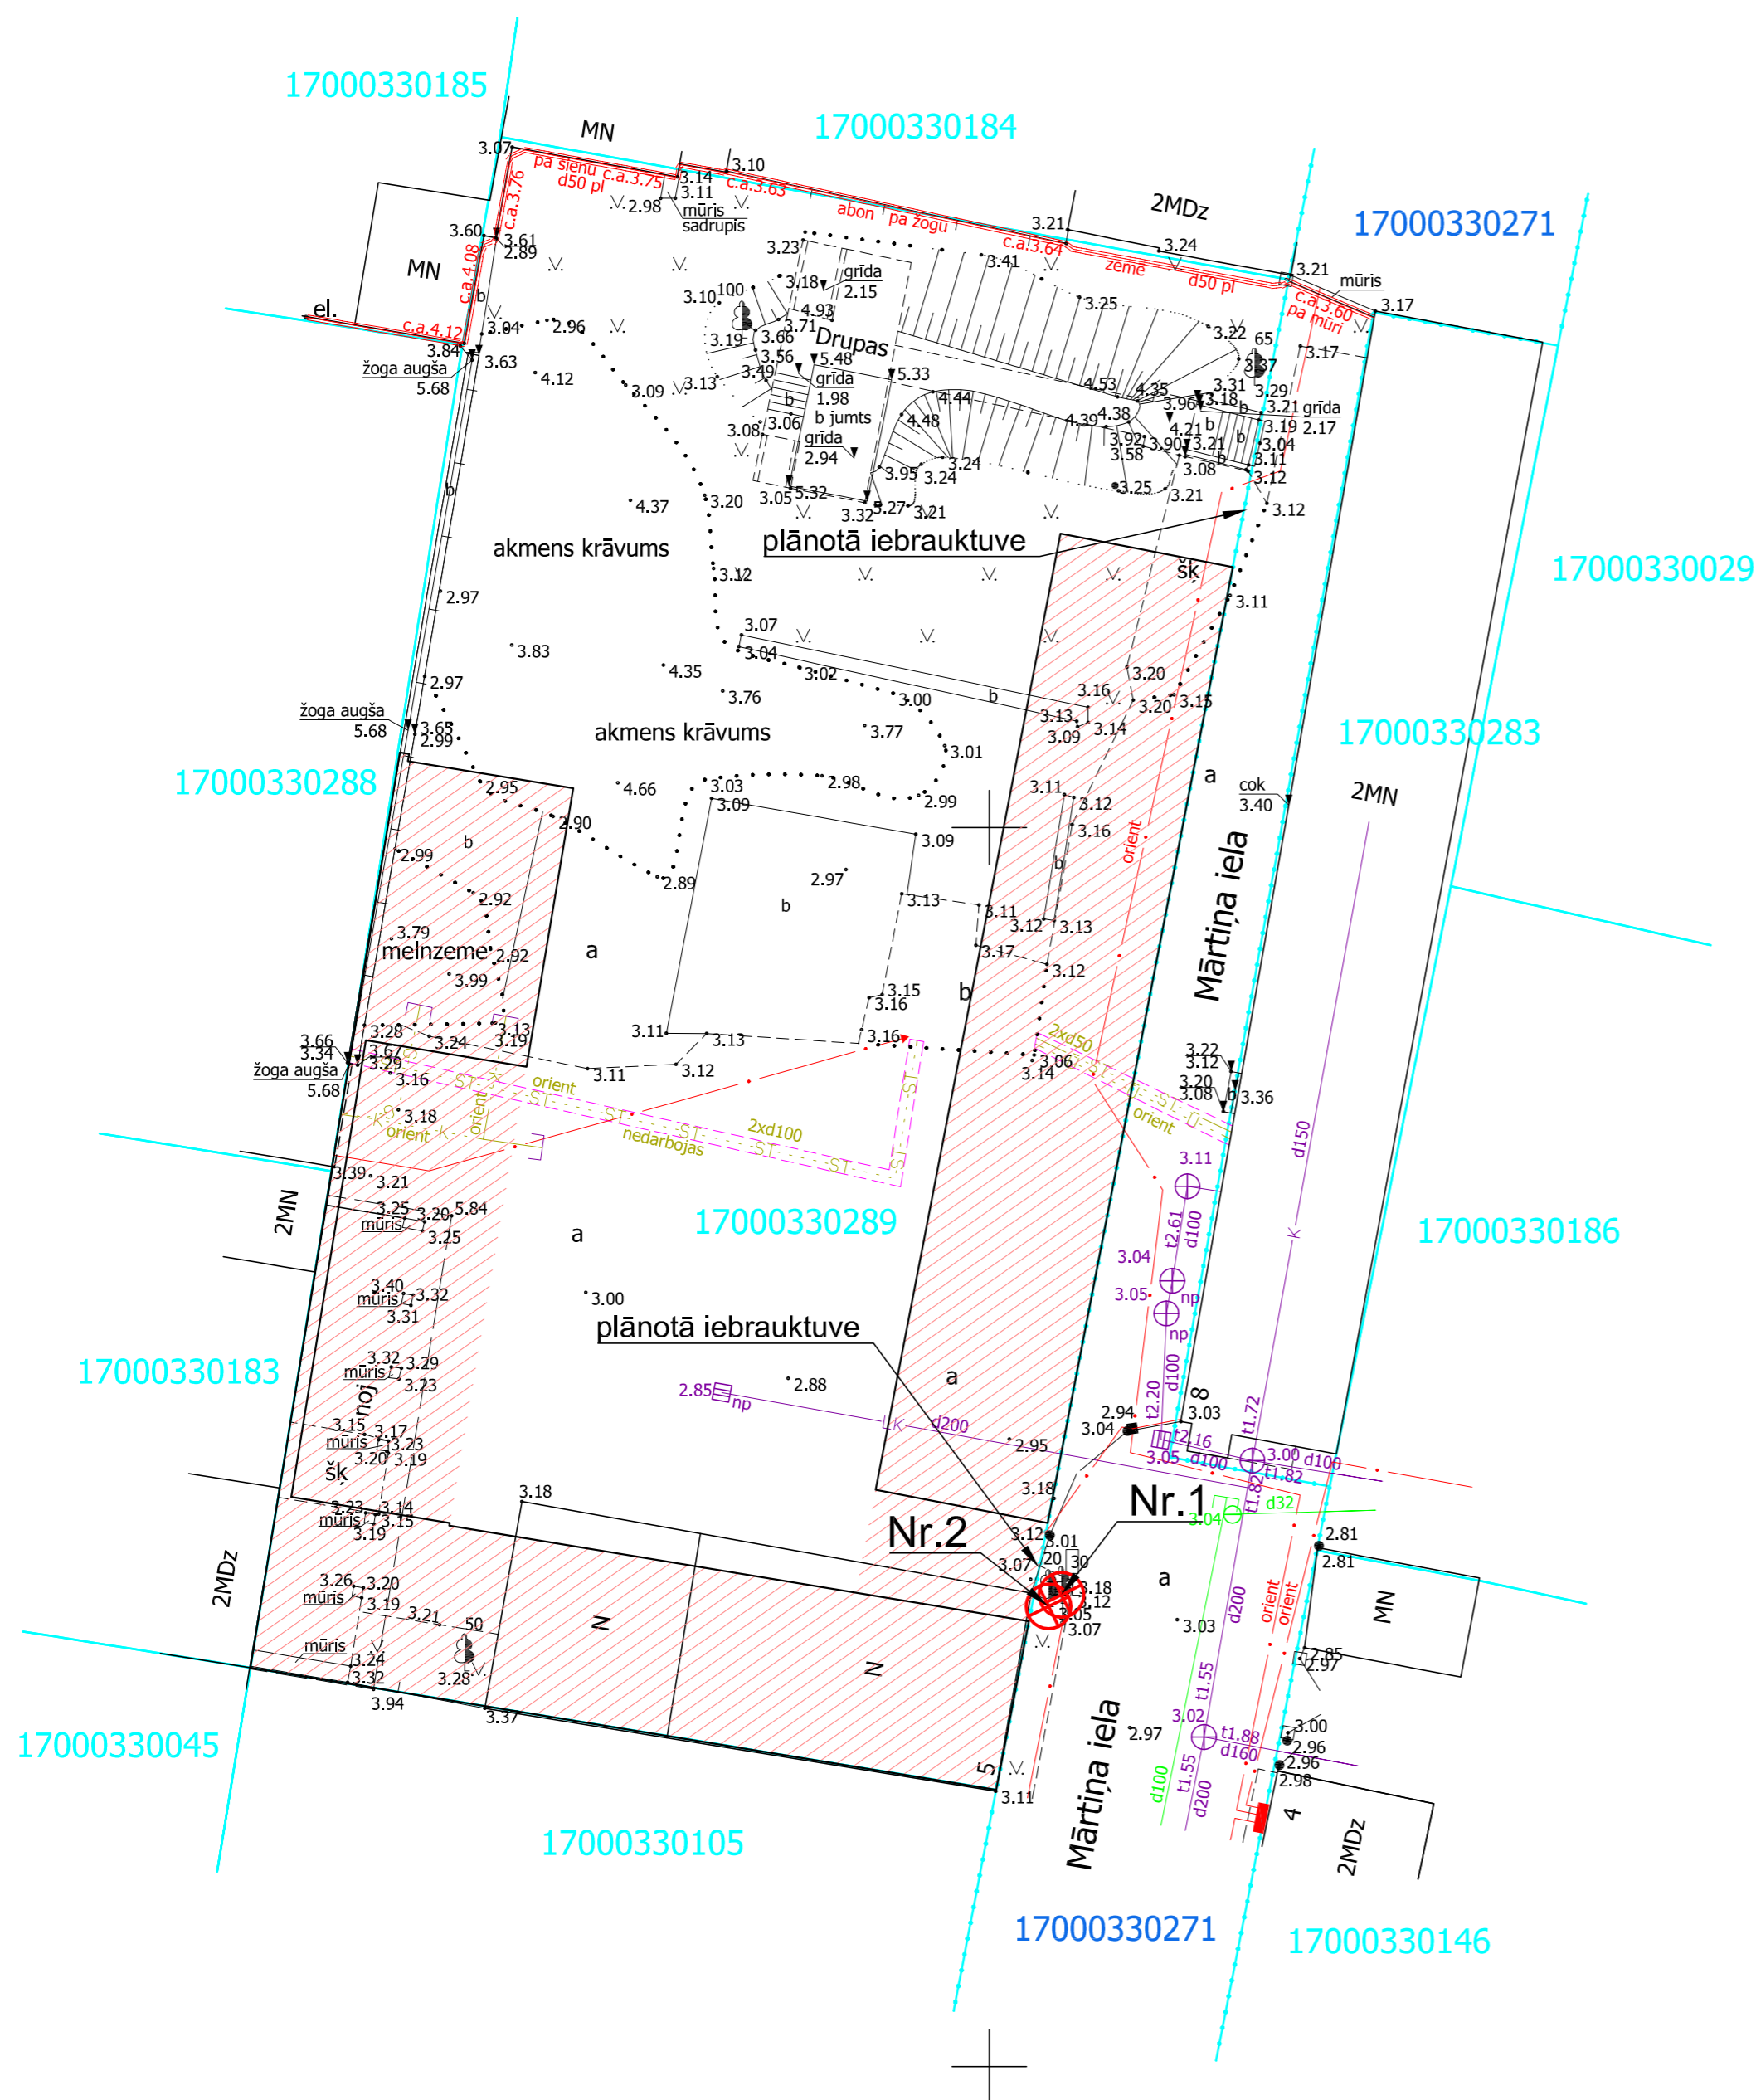

APZĪMĒJUMI:

⊗ Likvidējamie koki - bērzs

▨ Plānotā apbūve

TERITORIJAS FOTOFIKSĀCIJA:



KOKU CIRŠANAS PAMATOJUMS

- Mārtiņa ielā pie Īpašuma Nr.5 uz pašvaldībai piederošās zemes Mārtiņa ielas sarkanajās līnijās aug divi koki, kas traucē esošai ēkai un bojā tās pamatu. Cieši pie bērziem atrodas arī esošais ielas apgaismes stabs, kura normāla ekspluatācija šādos apstākļos nav iespējama. Šie bērzi traucē arī zemesgabalā (Mārtiņa ielā 5) plānoto ēku būvniecības un esošo ēku pārbūves projekta realizāciju, kā arī būs apgrūtināta nokļūšana šī zemesgabala teritorijā pēc plānotās zemesgabala apbūves un labiekārtošanas darbu realizācijas. Perspektīvā, koki traucēs arī ielas labiekārtošanas darbu izpildi.

Publiskā apspriešana tiek rīkota par augstāk attēlā norādīto divu koku nociršanu:

- Nr.1 – bērzs, stumbra apkārtmērs 1,30 m augstumā no sakņu kakla 1,38 m. Koks aug Mārtiņa ielas sarkanajās līnijās. Koks labā stāvoklī, bez redzamām bojājumu pazīmēm. Aug tuvu esošajai un plānotajai apbūvei, un esošajam apgaismes stabam.
- Nr.2 – bērzs, stumbra apkārtmērs 1,30 m augstumā no sakņu kakla 0,98 m. Koks aug Mārtiņa ielas sarkanajās līnijās. Koks labā stāvoklī, bez redzamām bojājumu pazīmēm. Aug tuvu esošajai un plānotajai apbūvei, un esošajam apgaismes stabam.

KOKU CIRŠANAS IEROSINĀTĀJS

Ierosinātājs: SIA "Balmont Tour", reģ.Nr.42103048770, Franču iela 3, Liepāja, LV-3401

ATRAŠANĀS VIETA

Liepājā, Mārtiņa ielā kad. apzīm. Nr.1700 033 0271 pie nekustamā īpašuma Nr.5, (kad. apzīm. Nr.1700 033 0289).

PUBLISKĀS APSPRIEŠANAS NORISES LAIKS

No 2024.gada 11.septembra līdz 2024.gada 20.septembrim.

INFORMĀCIJA

Publiskās apspriešanas aptaujas anketas pieejamas interneta vietnē www.liepaja.lv/aktualas-apspriesanas vai Liepājas pilsētas pašvaldības iestāžu administratīvās ēkas apmeklētāju pieņemšanas centrā, Peldu ielā 5, Liepājā.