


KOKU CIRŠĀNAS PUBLISKĀ AISPRIEŠANA.


10KV KL un T41420 "Artilērijas" pārbūve Lībiešu un Artilērijas ielās, Liepājā (TA-9821)
(kad.apz.17000030105; 17000050041; 17000030100; 17000030046)

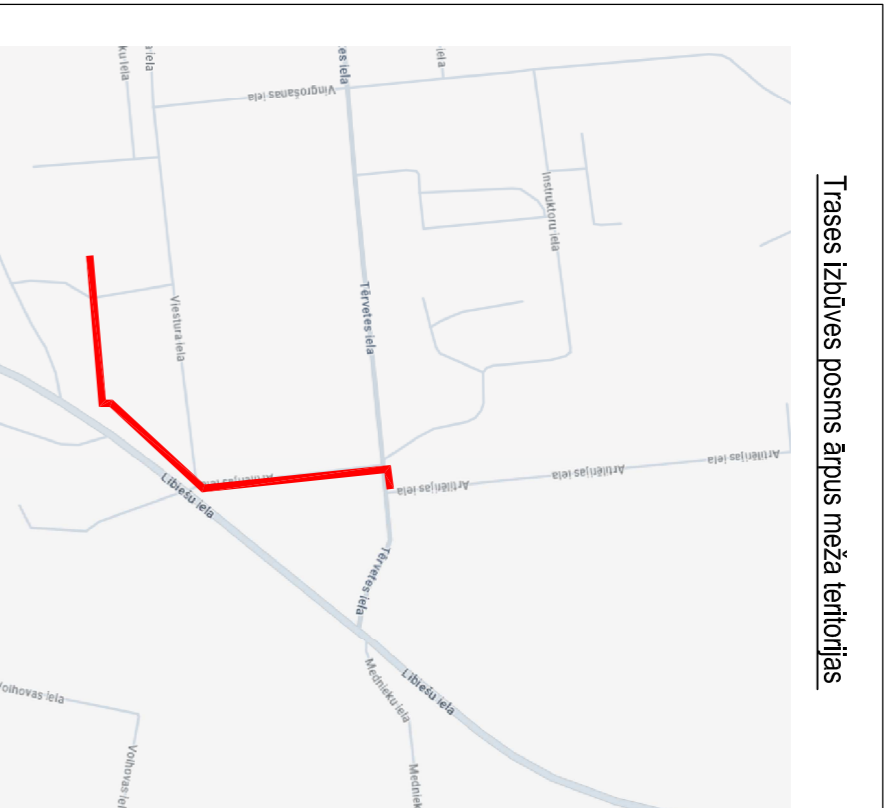

Nosacītie apzīmējumi	
	Projektējamais 6/10KV kabeļš (ST) (modelis norādīts plānos)
	Projektējama VS PVC aizsargcaurule (modelis norādīts plānos)
	Projektējama VS uzstāve
	Esošā VS kabeļlīnija (ST)
	Esošā VS kabeļlīnijas darbi (ST) (demonitāžas darbi)

Apzīmējumi:	Konstrukcija	Biezums	Slāņa nosaukums
transjēas atjaunošanai		cm	
Asfalta segums (lebrauktuves)		4	Asfalta betons AC8surf
		20	Šķembu maisījums 0/32ps
		20	Drenējošais slānis* (Saižturīgās smiltis, (k1 > 1m/dm))
			Biletā grunts

Nosacītie apzīmējumi	
	Nocērtāmie koki, kuru nocīšanai nepieciešams
	organizēt publisko apsprišanu
	Citi nocērtāmie koki

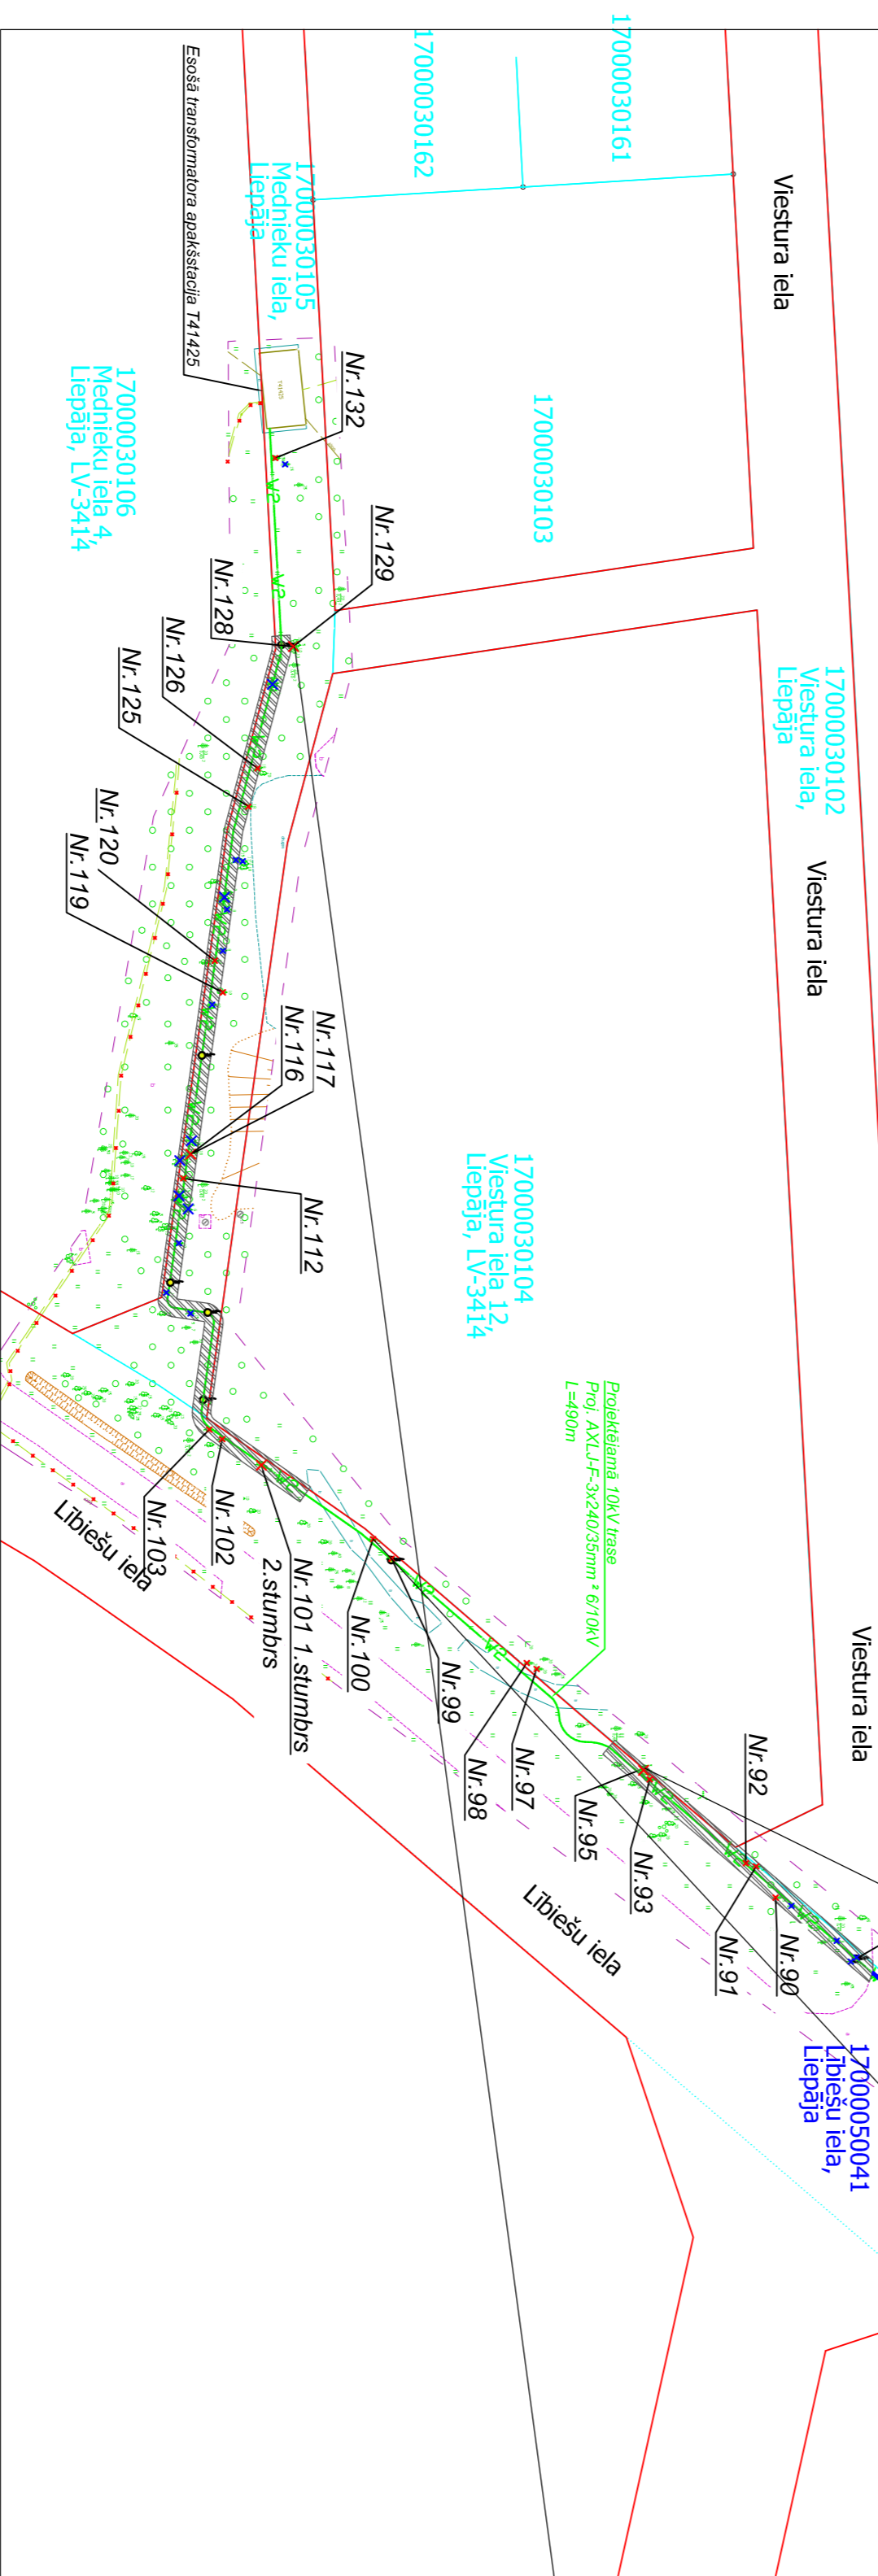

NR.	KOKA SUGA	DIAMETRS
Nr.26	Parastā priele	22cm
Nr.27	Parastā priele	17cm
Nr.31	Parastā priele	23cm
Nr.32	Parastā priele	17cm
Nr.33	Parastā priele	17cm
Nr.34	Parastā priele	28cm
Nr.41	Parastā priele	17cm
Nr.44	Parastā priele	23cm
Nr.45	Parastā priele	30cm
Nr.47	Parastā priele	30cm
Nr.49	Parastā priele	17cm
Nr.50	Parastā priele	14cm
Nr.51	Parastā priele	20cm
Nr.52	Parastā priele	24cm
Nr.55	Parastā priele	24cm
Nr.57	Parastā priele	22cm
Nr.58	Parastā priele	30cm
Nr.59	Parastā priele	23cm
Nr.61	Parastā priele	23cm
Nr.62	Parastā priele	25cm
Nr.63	Parastā priele	24cm
Nr.64	Parastā priele	14cm
Nr.65	Parastā priele	21cm
Nr.66	Parastā priele	26cm
Nr.69	Parastā priele	17cm

Visi koki ir labā stāvoklī, nocērtāmi projekta realizācijai, jo atrodas projektējamās kabeļlīnijas aizsargjoslā.

NR.	KOKA SUGA	DIAMETRS
Nr.68	Parastā priele	22cm
Nr.69	Parastā priele	31cm
Nr.70	Parastā priele	25cm
Nr.71	Parastā priele	23cm
Nr.72	Parastā priele	32cm
Nr.73	Parastā priele	14cm
Nr.74	Parastā priele	16cm
Nr.75	Parastā priele	25cm
Nr.76	Parastā priele	17cm
Nr.81	Parastā priele	20cm
Nr.82	Parastā priele	20cm
Nr.83	Parastā priele	18cm
Nr.85	Parastā priele	17cm
Nr.90	Parastā priele	25cm
Nr.91	Parastā priele	18cm
Nr.93	Parastā priele	30cm
Nr.97	Parastā priele	18cm
Nr.98	Parastā priele	13cm
Nr.102	Parastā priele	15cm
Nr.116	Parastā priele	15cm
Nr.117	Parastā priele	14cm
Nr.119	Parastā priele	14cm
Nr.120	Parastā priele	14cm
Nr.125	Parastā priele	18cm

Visi koki ir labā stāvoklī, nocērtāmi projekta realizācijai, jo atrodas projektējamās kabeļlīnijas aizsargjoslā.

NR.	KOKA SUGA	DIAMETRS
Nr.126	Parastā priele	21cm
Nr.92	Mehānisks	17cm
Nr.99	Mehānisks	23cm
Nr.100	Mehānisks	17cm
Nr.101	Mehānisks	68+34cm
Nr.102	Mehānisks	50cm
Nr.103	Mehānisks	40cm
Nr.128	Mehānisks	18cm
Nr.129	Mehānisks	18cm
Nr.95	Purva bērzs	38cm
Nr.132	Parastā eiga	11+11+18cm

Visi koki ir labā stāvoklī, nocērtāmi projekta realizācijai, jo atrodas projektējamās kabeļlīnijas aizsargjoslā.

Nr.95-koka nozāģēšana



Nr.100-koka nozāģēšana



Nr.126-koka nozāģēšana



OBJEKTS :

10KV KL un T41420 "Artilērijas" pārbūve Lībiešu un Artilērijas ielās, Liepājā (TA-9821)

PROJEKTA IESAISTĪTO IESTĀŽU INFORMĀCIJA :

Adrese : Mednieku iela, Liepāja, kad.apz.17000030105; Lībiešu iela, Liepāja, kad.apz.17000050041; Artilērijas iela, Liepāja, kad.apz.17000030100; Tērvetes iela, Liepāja, kad.apz.17000030046.

ZEMES IPŠĀNIEKS : Liepājas valdības iestādes pašvaldība

KOKU NOCIRŠĀNAS IEROSINĀTĀJUS :

AS "Sadales Tīkls", Rietumu Reģions, reģ. Nr.40003857687, Cukura iela 7, Liepāja, LV-3414, tālr. +37167727403

PROJEKTA IZSTRĀDĀTĀJUS :

SIA "Liepājas Energomontaža", reģ. Nr.42103019288, Būvkomersanta reģ. Nr.2211-R, Liepu iela 5, Robežnieki, Grobiņas pag., Dienvidkurzemes nov., LV-3430.

INFORMĀCIJA PAR PUBLISKO AISPRIEŠĀNU :

Publiskās apsprišanas aplaujas anketas pieejamas interneta vietnē www.liepaja.lv (aktualas-apspiessanas vai Liepājas pilsētas pašvaldības iestāžu administratīvās ēkas apmeklētāju pieņemšanas centrā, Peldu ielā 5, Liepāja.

PUBLISKĀS AISPRIEŠĀNAS LAIKS :

no 2025.gada 28.marta līdz 2025.gada 6.aprīlim.

KOKU CIRŠĀNAS IEMESLS UN PLĀNOTĀ BŪVNICĪBA :

- Būvprojekta "10KV KL un T41420 "Artilērijas" pārbūve Lībiešu un Artilērijas ielās, Liepājā (TA-9821)" ietvaros paredzēta - jauna 10KV kabeļlīnijas izbūve no esošās transformatora apakšstacijas T41425 līdz projektējamai transformatora apakšstacijai TR1.
- Basīstoles uz Liepājas komunālās pārvaldes izsniegtajiem tehniskajiem noteikumiem Nr.519/1.4 (8.punktis) un Liepājas būvvaldes izsniegtajiem būvprojekta tehniskajiem noteikumiem Nr.10KV/CL un T41420 (5.punkts), nepieciešams p.rojektējamās elektrības kabeļus izvietot maksimāli tuvu ielas sarkanajai līnijai un paratēli ielas asij.
- Veicot projekta izstrādi pēc izsniegtajiem tehniskajiem noteikumiem, projektējamā kabeļlīnijas trases posmā atrodas koki, kurus nepieciešams nozāģēt pēc Saeimas izniegtajiem likumiem: Aizsargjoslu likuma 16.panta 2.1.apakšpunkts nosaka "gar elektrisko tīklu gaisvadu līnijām, ja tās šķērso meža teritoriju, - zemes gabals un gaisa telpa, ko norobežo nosacītas vertikālas vīrsnas abpus līnijai: e) **gar elektrisko tīklu kabeļu līnijām - elektroinženju trase 1,5 metru platumā no līnijas ass uz katru pusi.**".
- Aizsargjoslu likuma 16.panta 3.apakšpunkts nosaka "Gar elektrisko tīklu kabeļu līnijām - zemes gabals un gaisa telpa, ko norobežo nosacītas vertikālas vīrsnas kabeļu līnijas katrā pusē 1 metra attālumā no kabeļu līnijas ass, bet, ja kabeļu līnija šķērso meža teritoriju, - **1,5 metru attālumā no kabeļu līnijas ass katrā pusē.**"
- Aizsargjoslu likuma 45.panta 1.apakšpunkts nosaka "**Aizsargjoslās gar elektriskajiem tīkliem**, izņemot aizsargjoslas gar elektrisko tīklu gaisvadu līnijām ar nominālo spriegumu līdz 20 kilovoltiem, ja tās šķērso meža teritoriju, kur aprobežojumi noteikti tikai elektroinženju trasē, - papildus šā likuma 35.pantā minētajiem aprobežojumiem tiek noteikti šādi aprobežojumi: **1.3) aizliegts audzēt kokus un krūmus meža zemēs - platībās, kuras norādītas aizsargjoslu noteikšanas metodikā. ārpus meža zemēm - visā aizsargjoslas platumā.** Ārpus meža zemēm zemes īpašnieks vai tiesiskais valdītājs aizsargjoslā var audzēt kokus un krūmus, ja par to noslēgtā rakstveida vienošanās ar elektrisko tīklu īpašnieku."
- Projekta ietvaros paredzēts veikt koku izciņšanu ārpus meža visā kabeļlīnijas izbūves posmā, kuru diametrs ir sāniedzis vismaz 20cm. Paredzēts nocirst četrdesmit deviņas paraslās priedes (Nr.26, Nr.27, Nr.31, Nr.32, Nr.33, Nr.34, Nr.41, Nr.45, Nr.47, Nr.49, Nr.50, Nr.51, Nr.52, Nr.55, Nr.57, Nr.58, Nr.60, Nr.61, Nr.62, Nr.63, Nr.64, Nr.65, Nr.66, Nr.67, Nr.68, Nr.69, Nr.70, Nr.71, Nr.72, Nr.73, Nr.74, Nr.75, Nr.76, Nr.81, Nr.82, Nr.83, Nr.85, Nr.90, Nr.91, Nr.93, Nr.97, Nr.98, Nr.112, Nr.116, Nr.117, Nr.119, Nr.120, Nr.125, Nr.126), astoņus mehāniskos (Nr.92, Nr.99, Nr.100, Nr.101, Nr.102, Nr.103, Nr.128, Nr.129), vienu purva bērzu (Nr.95) un vienu parasto ievu (Nr.132).

Kabeļlīnijas aizsargjoslas zona

