
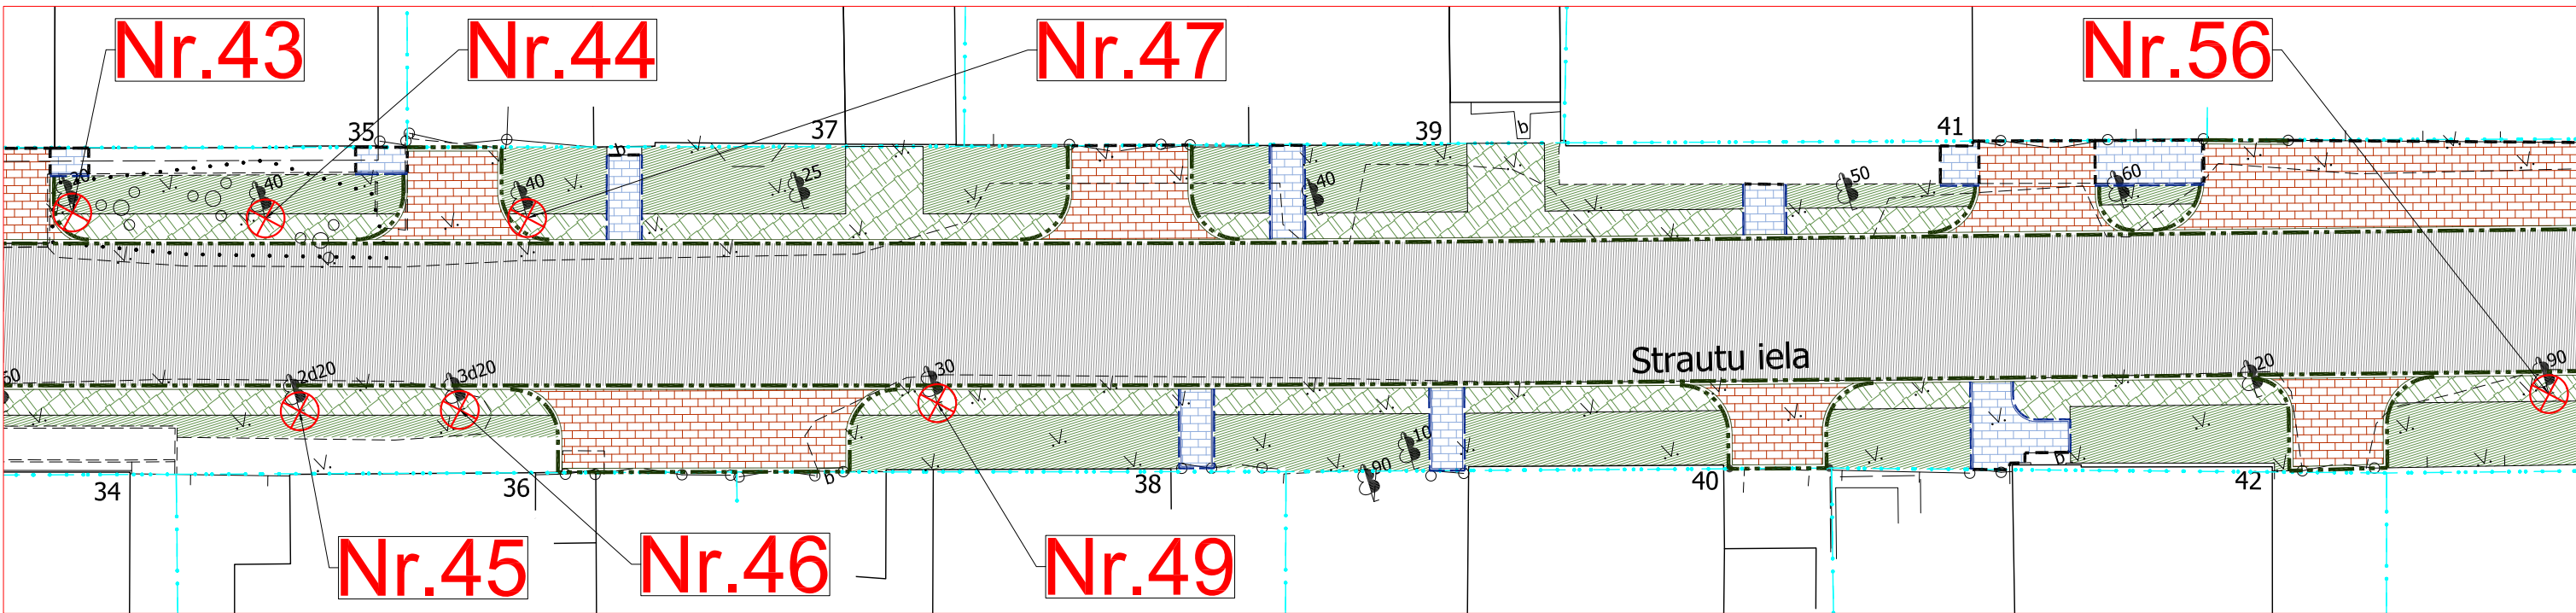


KOKU CIRŠANAS PUBLISKĀ APSPRIEŠANA

BŪVPROJEKTA NOSAUKUMS:	Strautu ielas pārbūve posmā no Ganību ielas līdz Bārtas ielai, Liepājā
BŪVNIECĪBAS/KOKA CIRŠANAS IEROSINĀTĀJS:	Liepājas valstspilsētas pašvaldība, reģ. Nr.: 90000063185, adrese: Rožu iela 6, Liepāja, LV-3401, tālr.: +371 63404750
IEROSINĀTĀJA PILNVAROTĀ PERSONA:	LVPI "Liepājas Komunālā pārvalde", NMR kods: 90010879256, adrese: Uliha iela 44, Liepāja, LV-3401, tālr.: +371 63480965
BŪVPROJEKTA IZSTRĀDĀTĀJS:	SIA "Evolution Road", Kalnciema iela 95A-29, Rīga, LV-1046

TOPOGRĀFISKAIS PLĀNS AR PROJEKTĒTO SITUĀCIJU M 1:1000

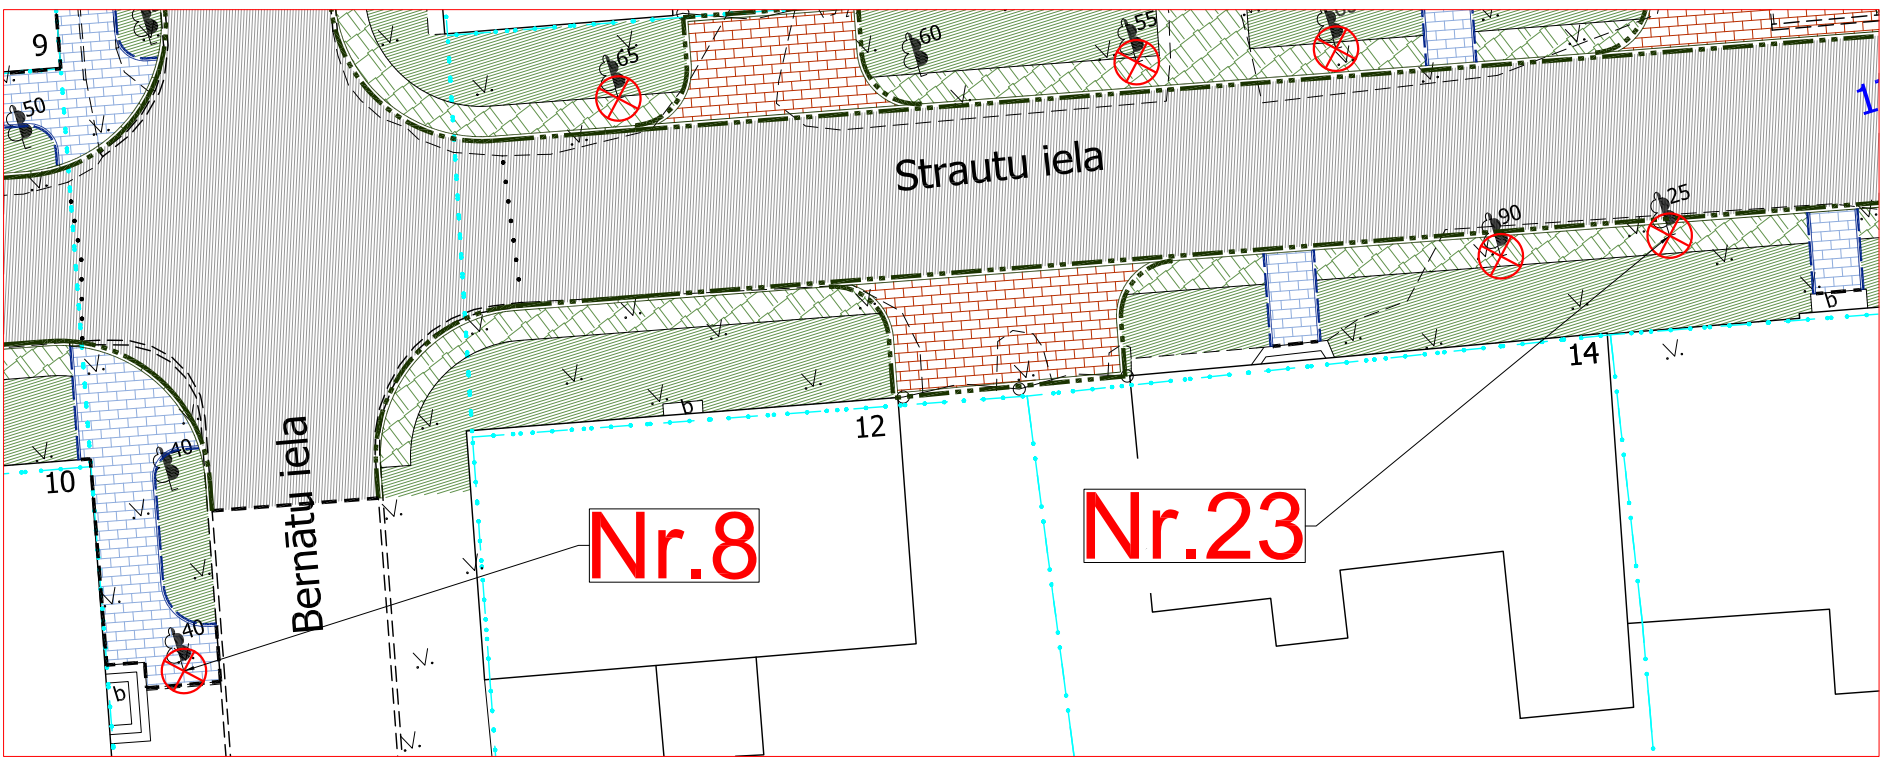

APZĪMĒJUMI:

	Asfaltbetona seguma konstrukcija brauktuvei
	Betona bruģa seguma konstrukcija nobrauktuvei
	Betona bruģa seguma konstrukcija ietvei
	Nesaistītu minerālmateriālu seguma konstrukcija nomalei
	Ar augu zemi un daudzgadīgu zālāju atjaunojama zaļā zona
	Likvidējamie koki
	Proj. segumu robeža
	Proj. betona ceļa apmale
	Proj. betona ietves apmale

KOKU CIRŠANAS PAMATOJUMS

Projekta risinājums paredz Strautu ielas brauktuves pārbūvi. Brauktuvei paredzēts asfaltbetona segums, nobrauktuvē un ietvē uz privātpašumiem - betona bruģa un nesaistītu minerālmateriālu segums. Ielas brauktuves platums projektēts 5.50m, nobrauktuvi un ietvi platums uz privātpašumiem - mainīgs. Koku nociršana nepieciešama, lai būtu iespējams izbūvēt normatīvo aktu prasībām atbilstošu ielas risinājumu.

Publiskā apspriešana tiek rīkota par augstāk attēlos uzrādīto deviņu koku nociršanu:

- Nr.8 - Holandes liepa, stumbra apkārtmērs 1.30m augstumā no sakņu kakla 1.40m. Aizrētojusi plaša. 1.80m augstumā dobums;
- Nr.23 - parastā kļava, stumbra apkārtmērs 1.30m augstumā no sakņu kakla 0.72m. Stabota;
- Nr.43 - parastais pīlādzis, stumbra apkārtmērs 1.30m augstumā no sakņu kakla 0.47m un 0.30m. 1.00m augstumā dalās 2 stumbros;
- Nr.44 - Holandes liepa, stumbra apkārtmērs 1.30m augstumā no sakņu kakla 1.37m. Stabota. 1.50m augstumā dalās 2 stumbros, mājas pusē veidojas dobums. Stāvoklis labs;
- Nr.45 - parastais pīlādzis, stumbra apkārtmērs 1.30m augstumā no sakņu kakla 0.58m un 0.70m. 2 stumbri no saknes. Stāvoklis labs;
- Nr.46 - zirgkastaņa, stumbra apkārtmērs 1.30m augstumā no sakņu kakla 0.67m, 0.59m un 0.69m. Galotņots, 1.30m augstumā dalās 3 stumbros. Virspusējā sakņu sistēma;
- Nr.47 - Holandes liepa, stumbra apkārtmērs 1.30m augstumā no sakņu kakla 1.43m. Galotņots. Ataudzis sekundārais vainags. Stāvoklis labs;
- Nr.49 - Holandes liepa, stumbra apkārtmērs 1.30m augstumā no sakņu kakla 0.97m. Galotņots. Ataudzis sekundārais vainags. Stāvoklis labs;
- Nr.56 - Holandes liepa, stumbra apkārtmērs 1.30m augstumā no sakņu kakla 1.95m. Galotņots, ceļa pusē nobrauktas saknes.

KOKU CIRŠANAS IEROSINĀTĀJS

Ierosinātājs: Liepājas valstspilsētas pašvaldība, reģ. Nr.: 90000063185, adrese: Rožu iela 6, Liepāja, LV-3401, tālr.: +371 63404750;
Ierosinātāja pilnvarotā persona: LVPI "Liepājas Komunālā pārvalde", NMR kods: 90010879256, adrese: Uliha iela 44, Liepāja, LV-3401, tālr.: +371 63480965.

ATRAŠANĀS VIETA

Liepāja, Strautu iela, kadastra apzīmējumu Nr.: 1700 041 0802 un 1700 041 0811 un Bernātu iela, kadastra apzīmējuma Nr.: 1700 041 0796.

PUBLISKĀS APSPRIEŠANAS NORISES LAIKS

No 2025. gada 4.aprīļa līdz 2025. gada 13.aprīlim.

INFORMĀCIJA

Publiskās apspriešanas aptaujas anketas pieejamas interneta vietnē www.liepaja.lv/aktualas-apspiesanas vai Liepājas valstspilsētas pašvaldības iestāžu administratīvās ēkas apmeklētāju pieņemšanas centrā, Peldu ielā 5, Liepājā.