


SIA LSEZ "TRANSIT TERMINĀLS" komunikāciju shēma Nr.1

Pielikums Nr. 2

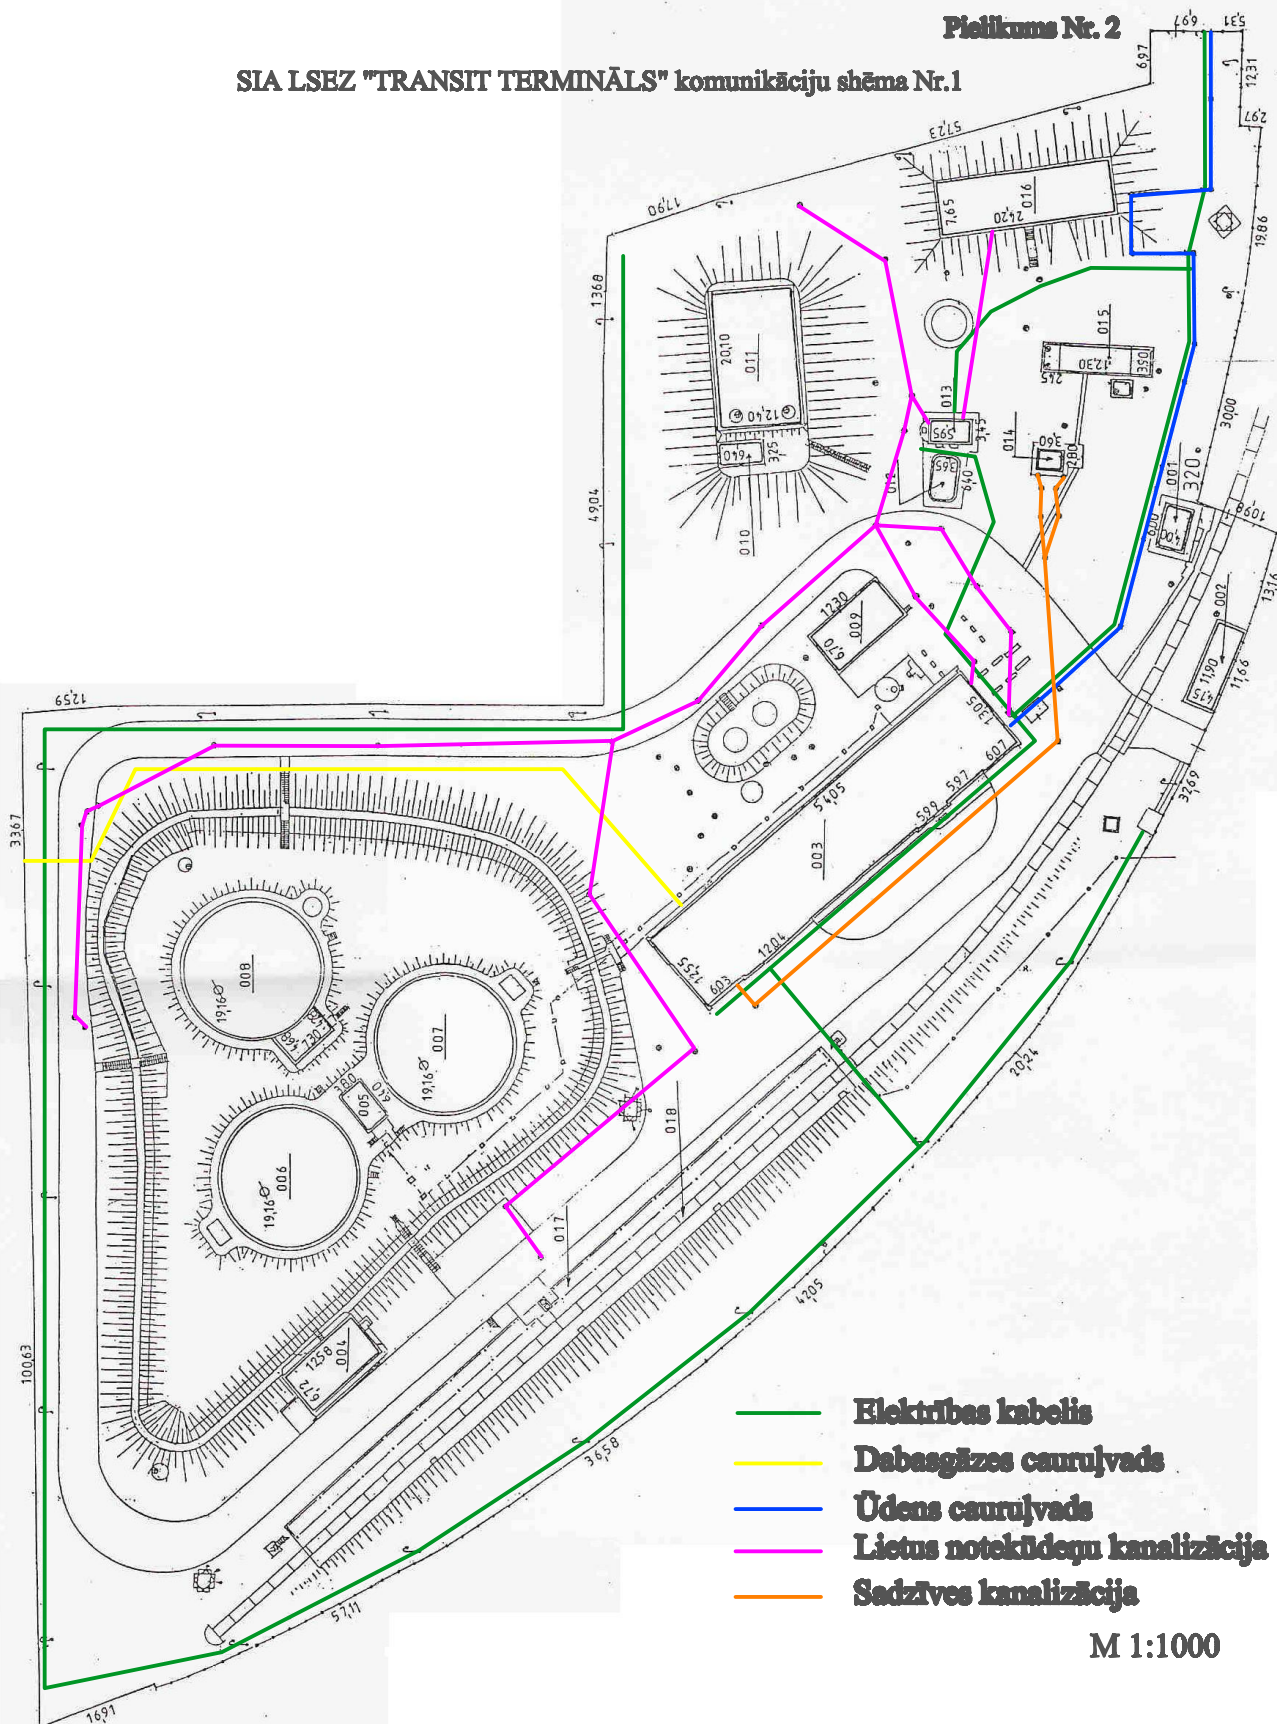

- **Elektrības kabelis**
- **Dabaszāzes cauruļvads**
- **Ūdens cauruļvads**
- **Lietus notekūdeņu kanalizācija**
- **Sadzīves kanalizācija**

M 1:1000