Pielikums Nr. 2.

SIA LSEZ "TRANSIT TERMINĀLS" komunikāciju shēma Nr.2

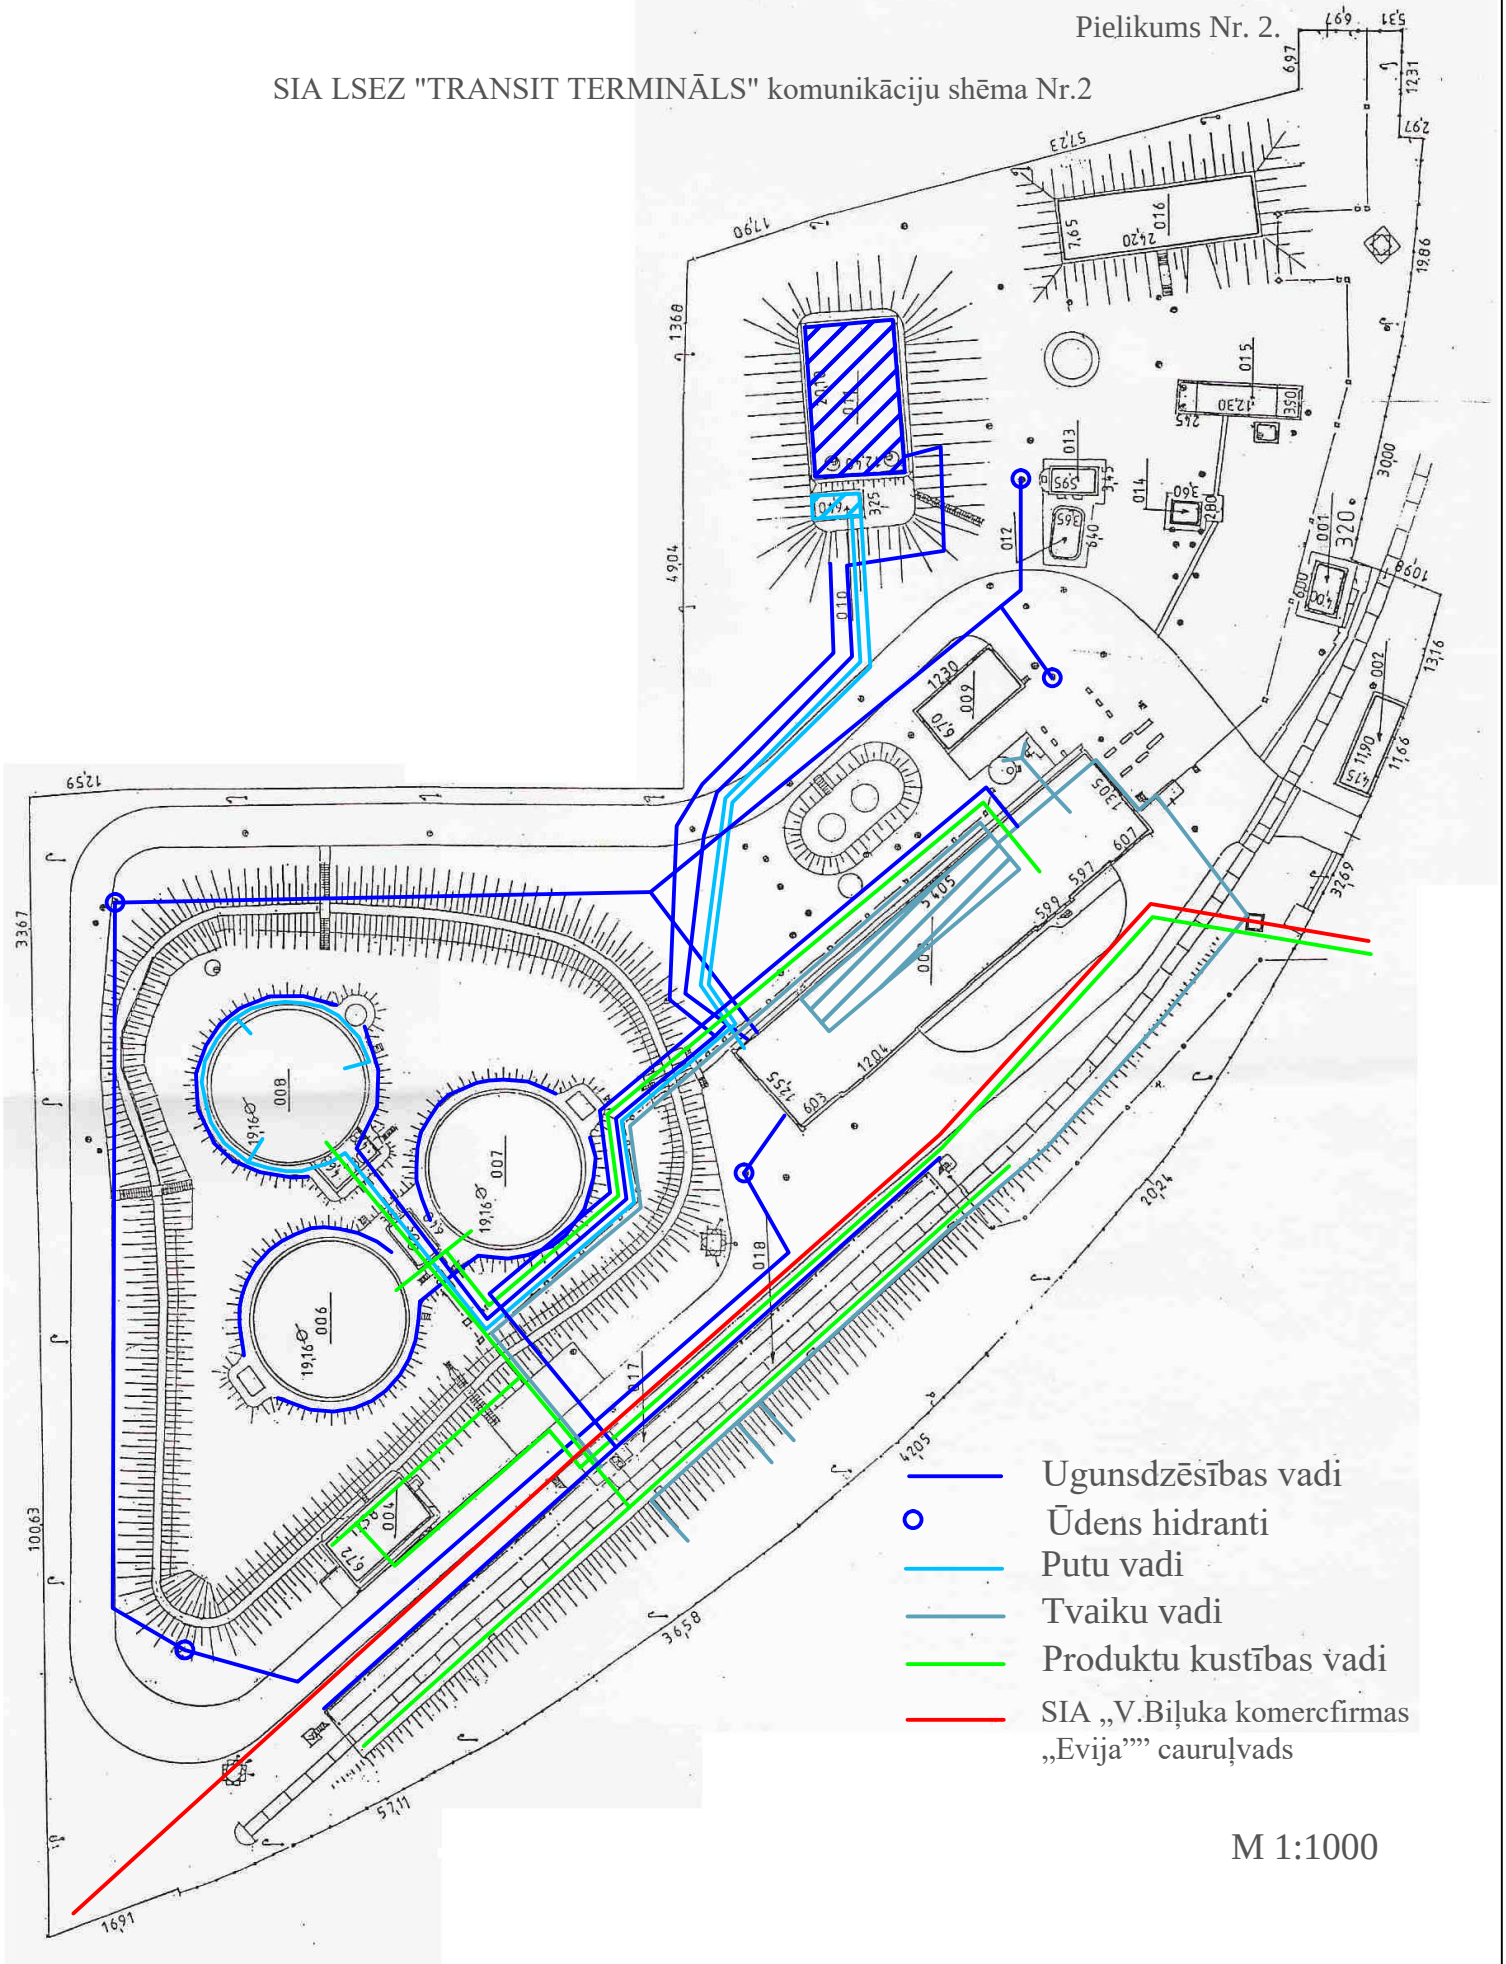

M 1:1000